



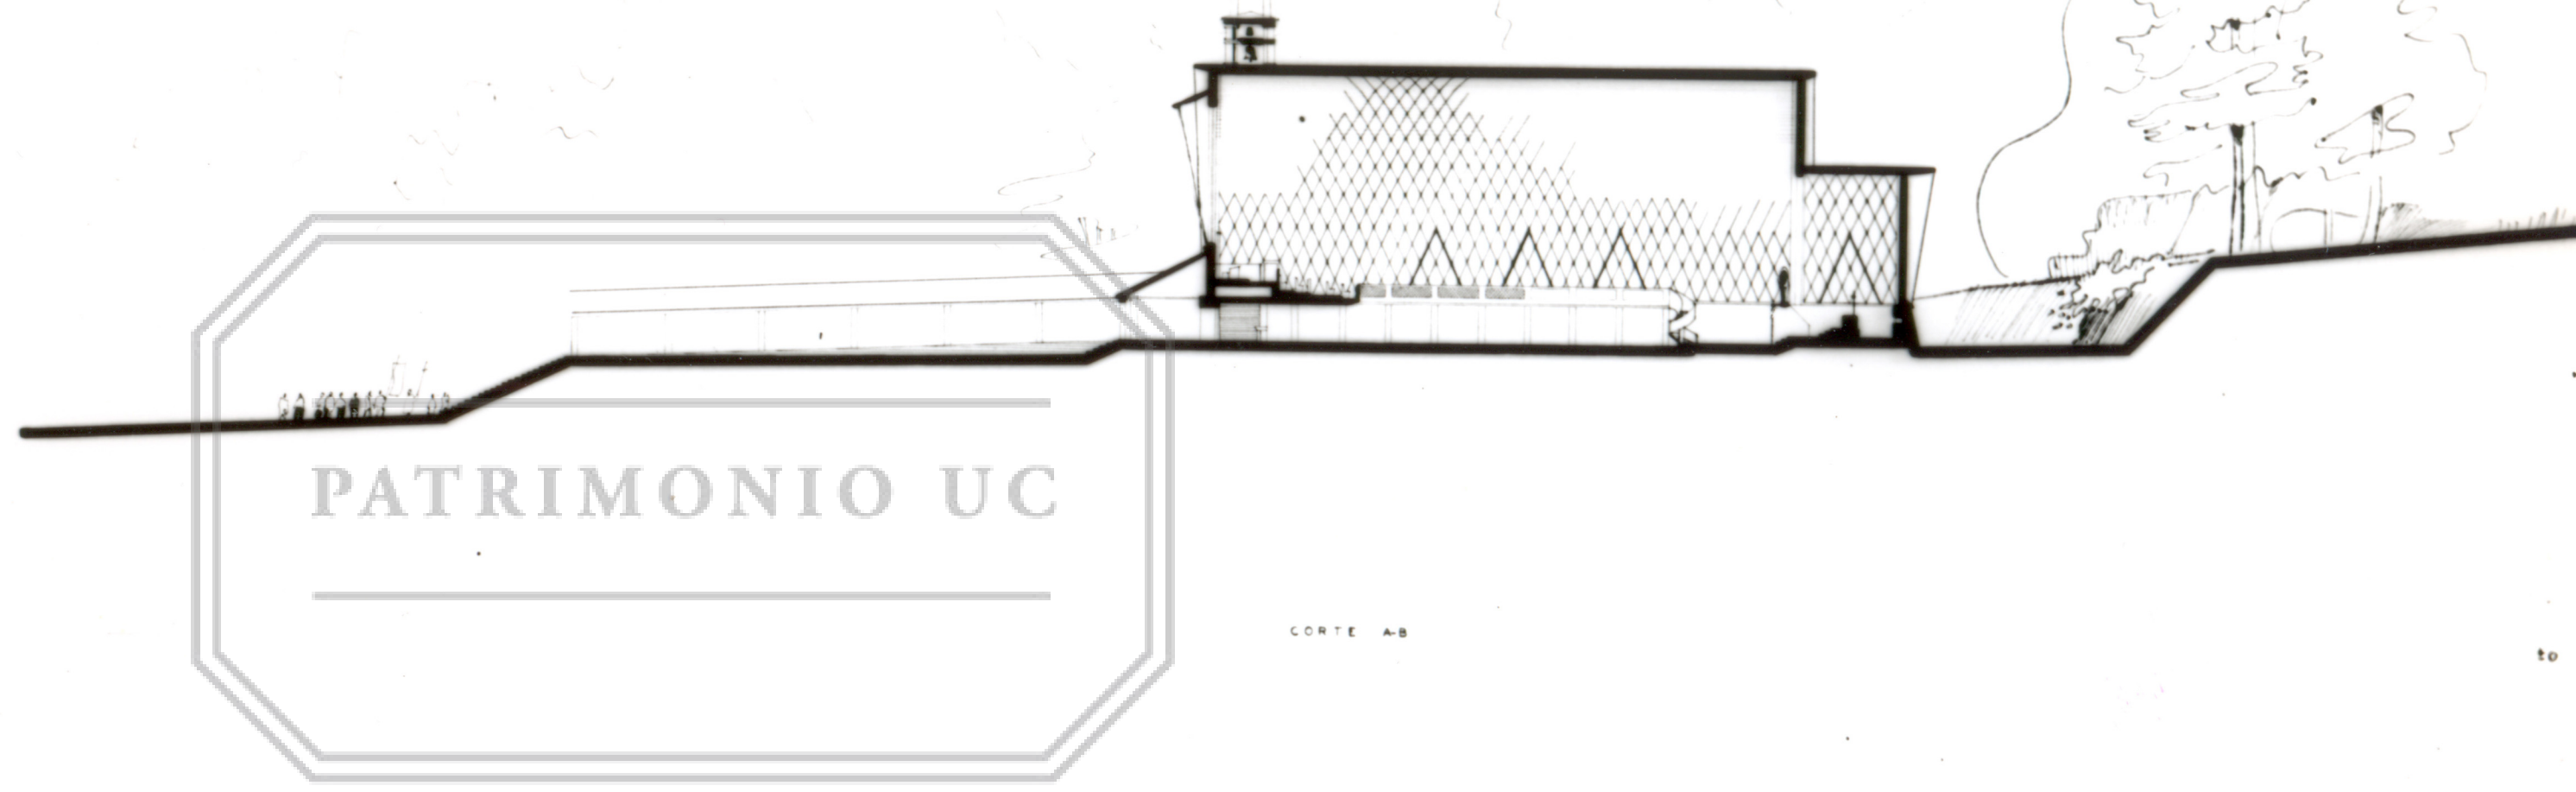

PLANTA P PISO

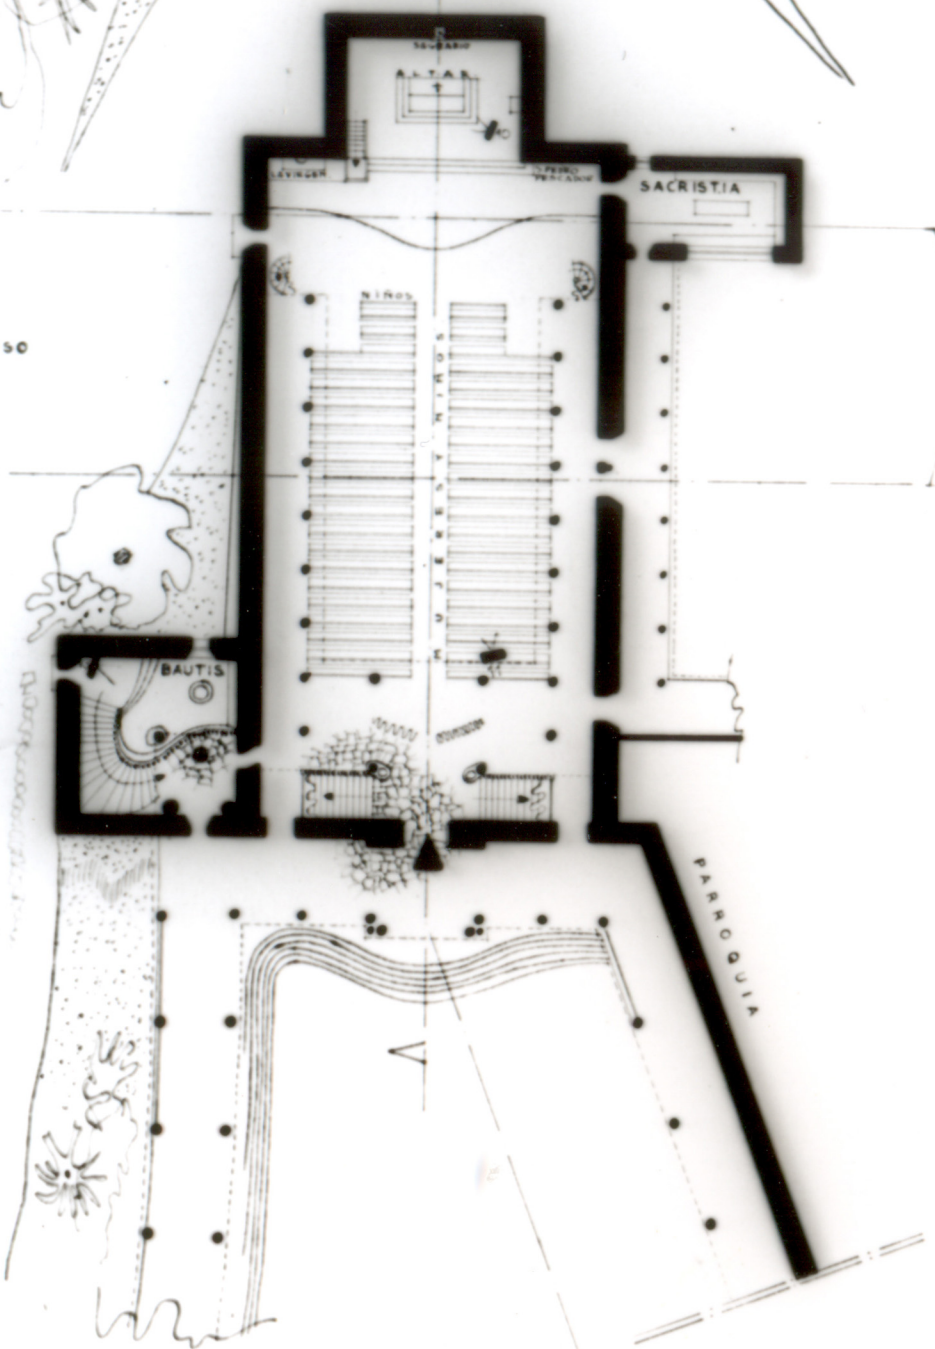

AL NIVEL DE LAS GALERIAS

