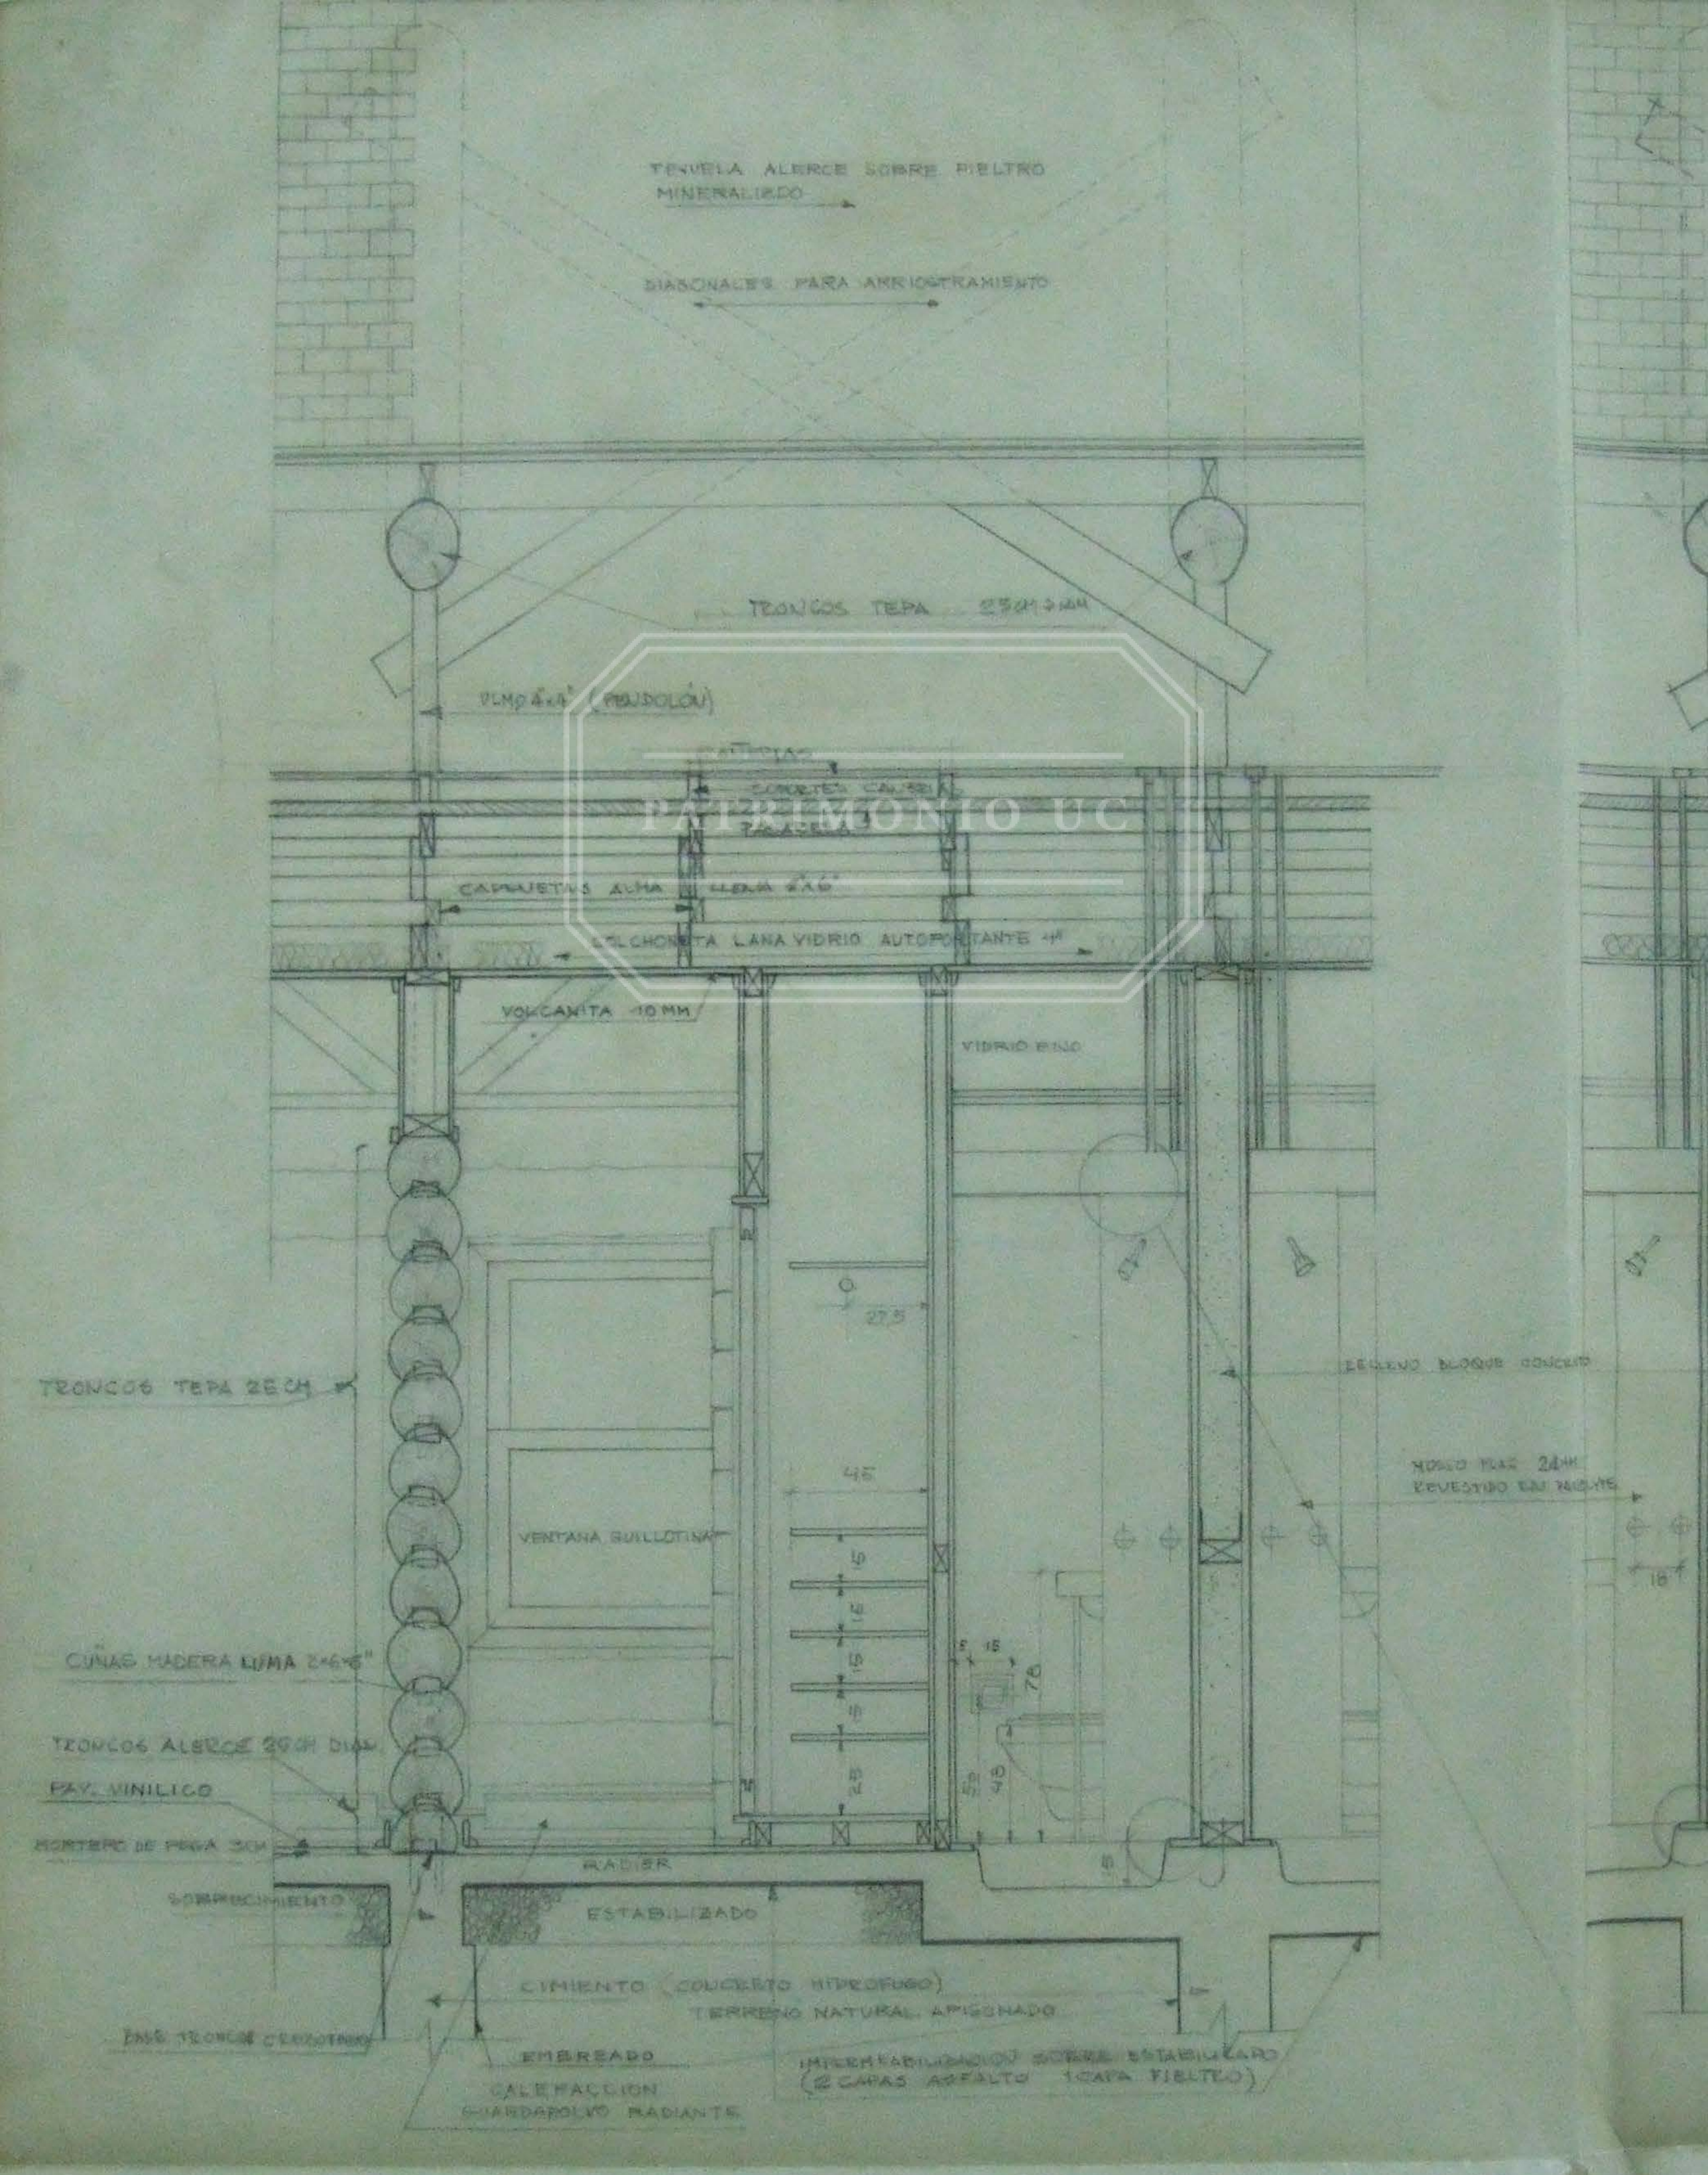

CORTE LONGITUNAL CC' esc. 1=20