


A  
V  
E  
N  
I  
D  
A  
V  
I  
C  
T  
O  
R  
L  
A  
M  
A  
S

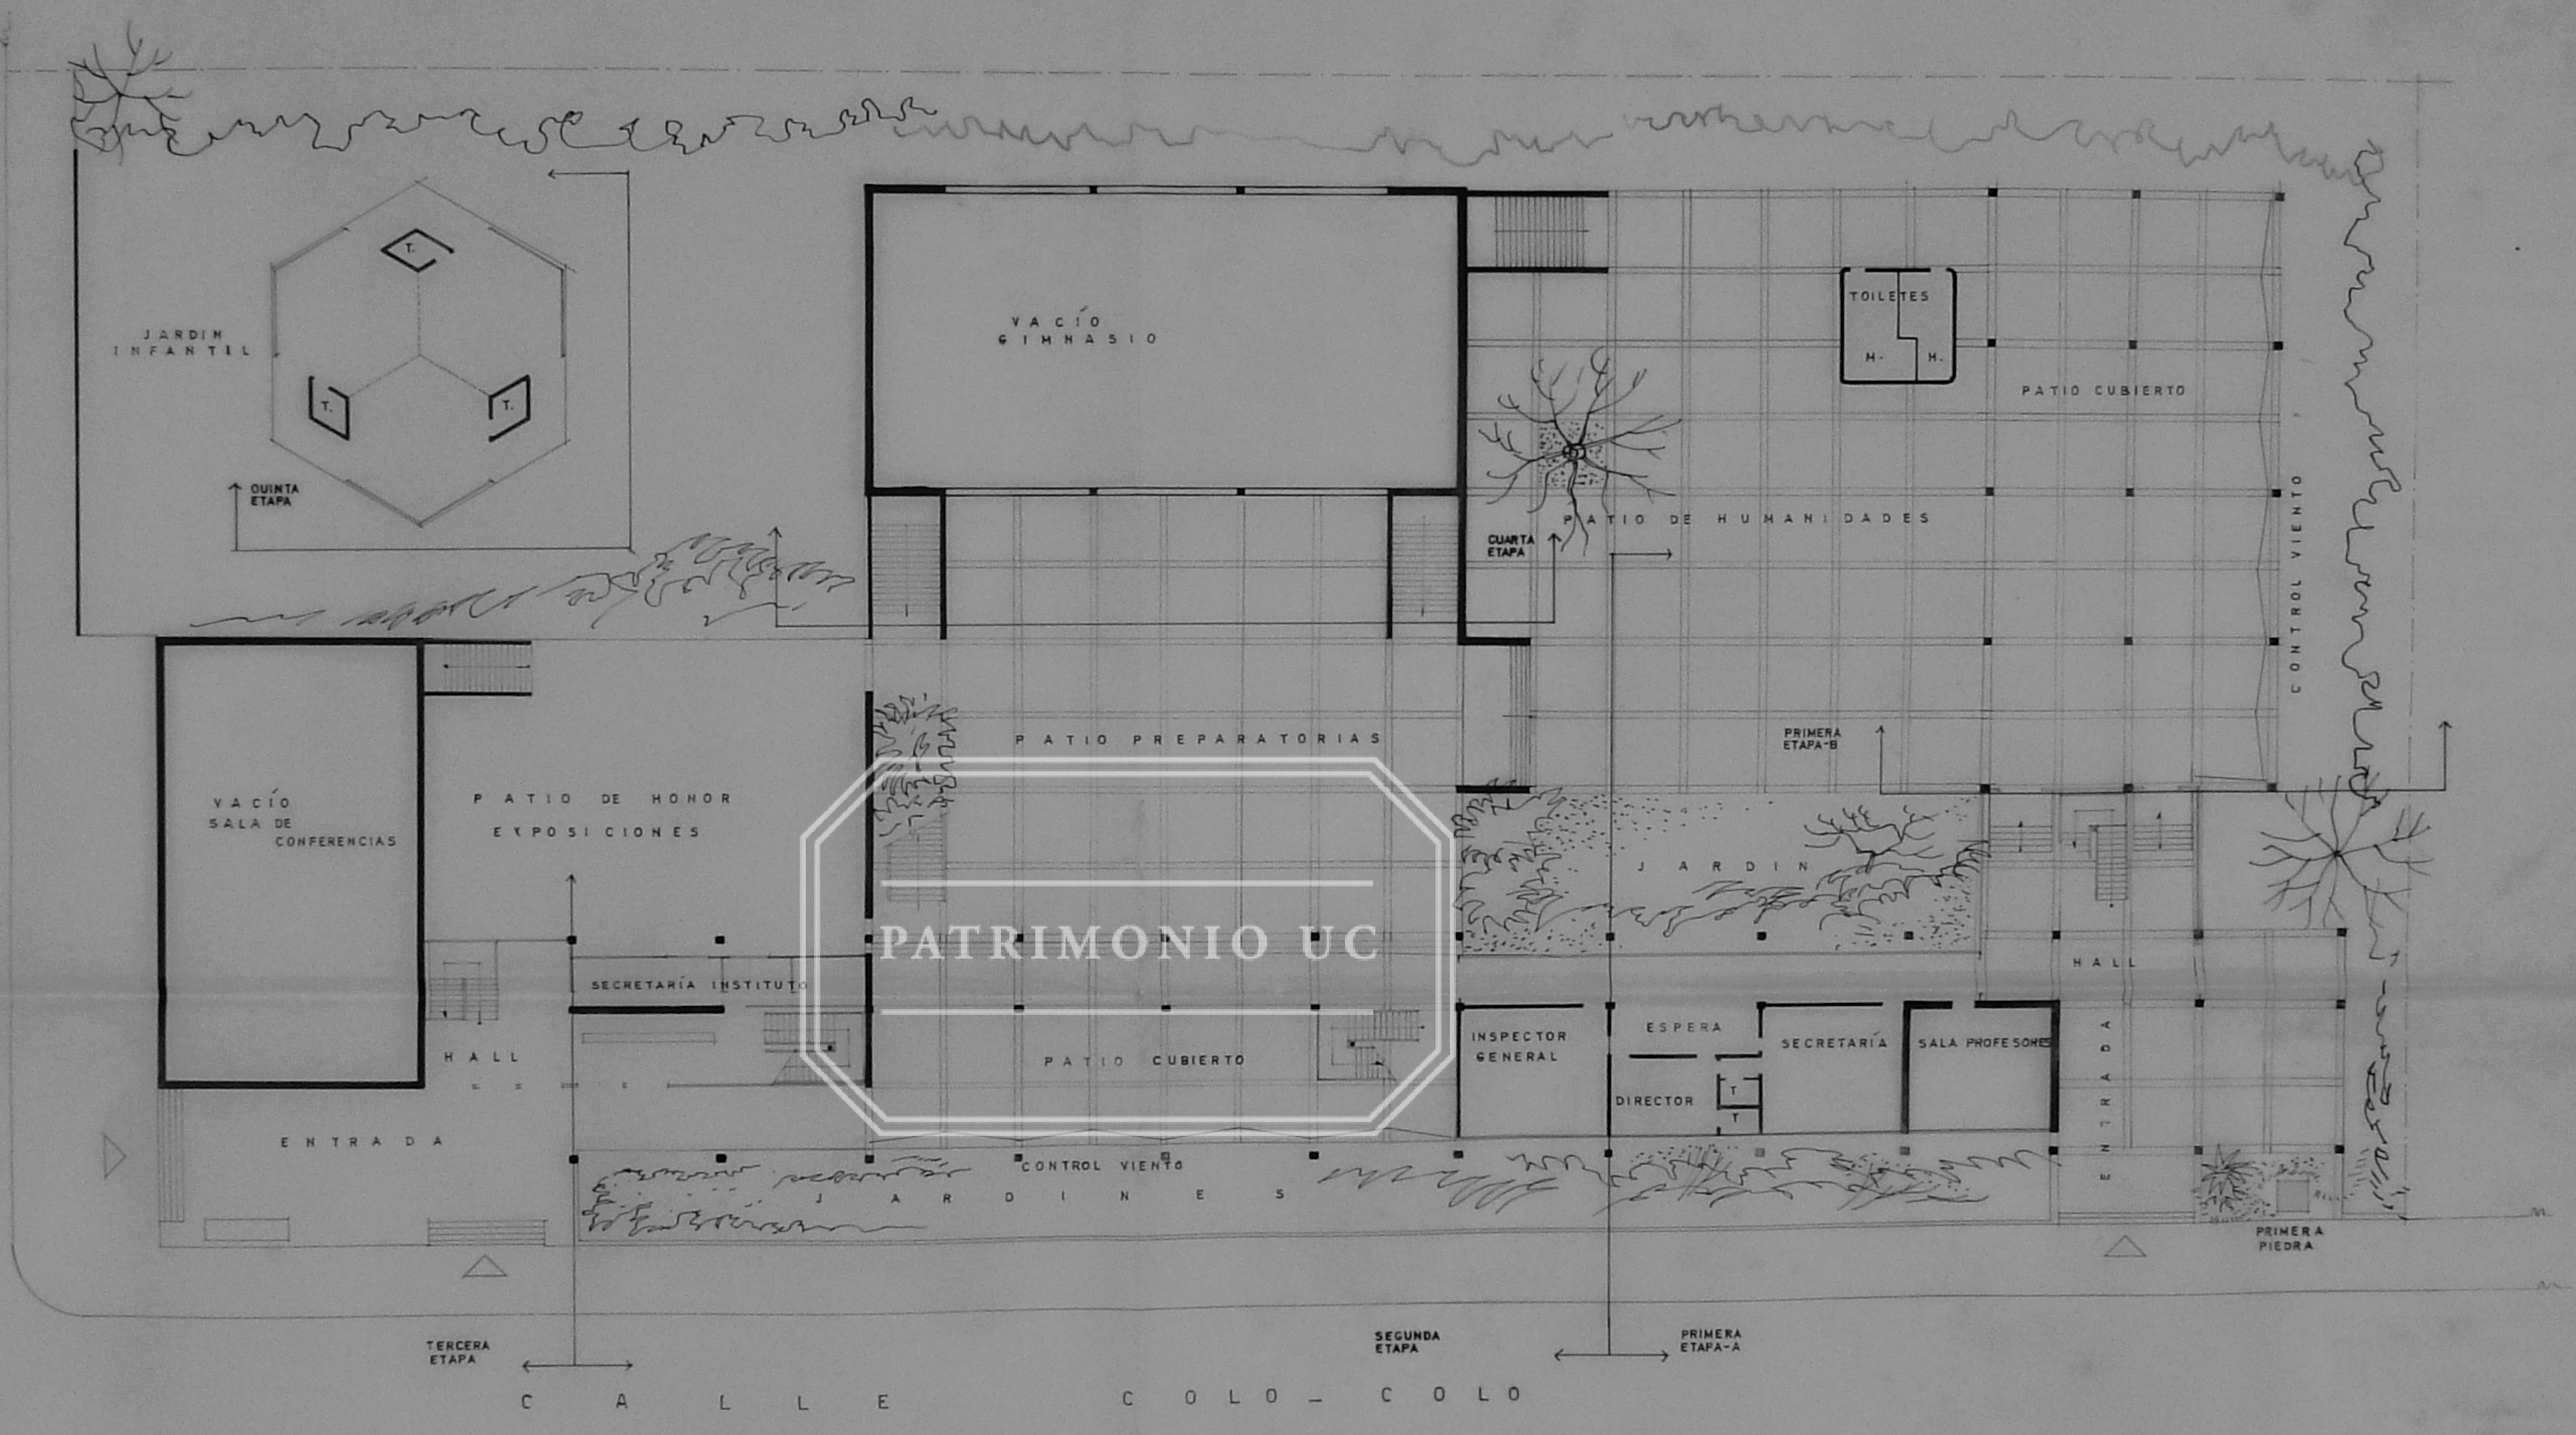

COLEGIO CHARLES DE GAULLE  
 INSTITUTO CHILENO FRANCÉS DE CULTURA  
 ALIANZA FRANCESA . CONCEPCION . CHILE .

ANTEPROYECTO GENERAL  
 PLANTA PRIMER PISO ESC 1:200

EMILIO DUHART H.  
 ROBERTO GOYCOOLEA I.  
 ARQUITECTOS, ABRIL 1962.

