


CORTE BB

CORTE CC

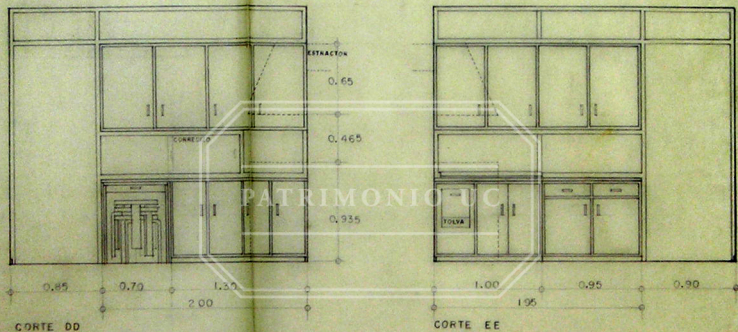

MUEBLES DE COCINA Y REPOSTERO

ESCALA 1:20

ARQUITECTO EMILIO DUHART

*E. Duhart*

25-VIII-57

27