



PLANTA BUSTILLO

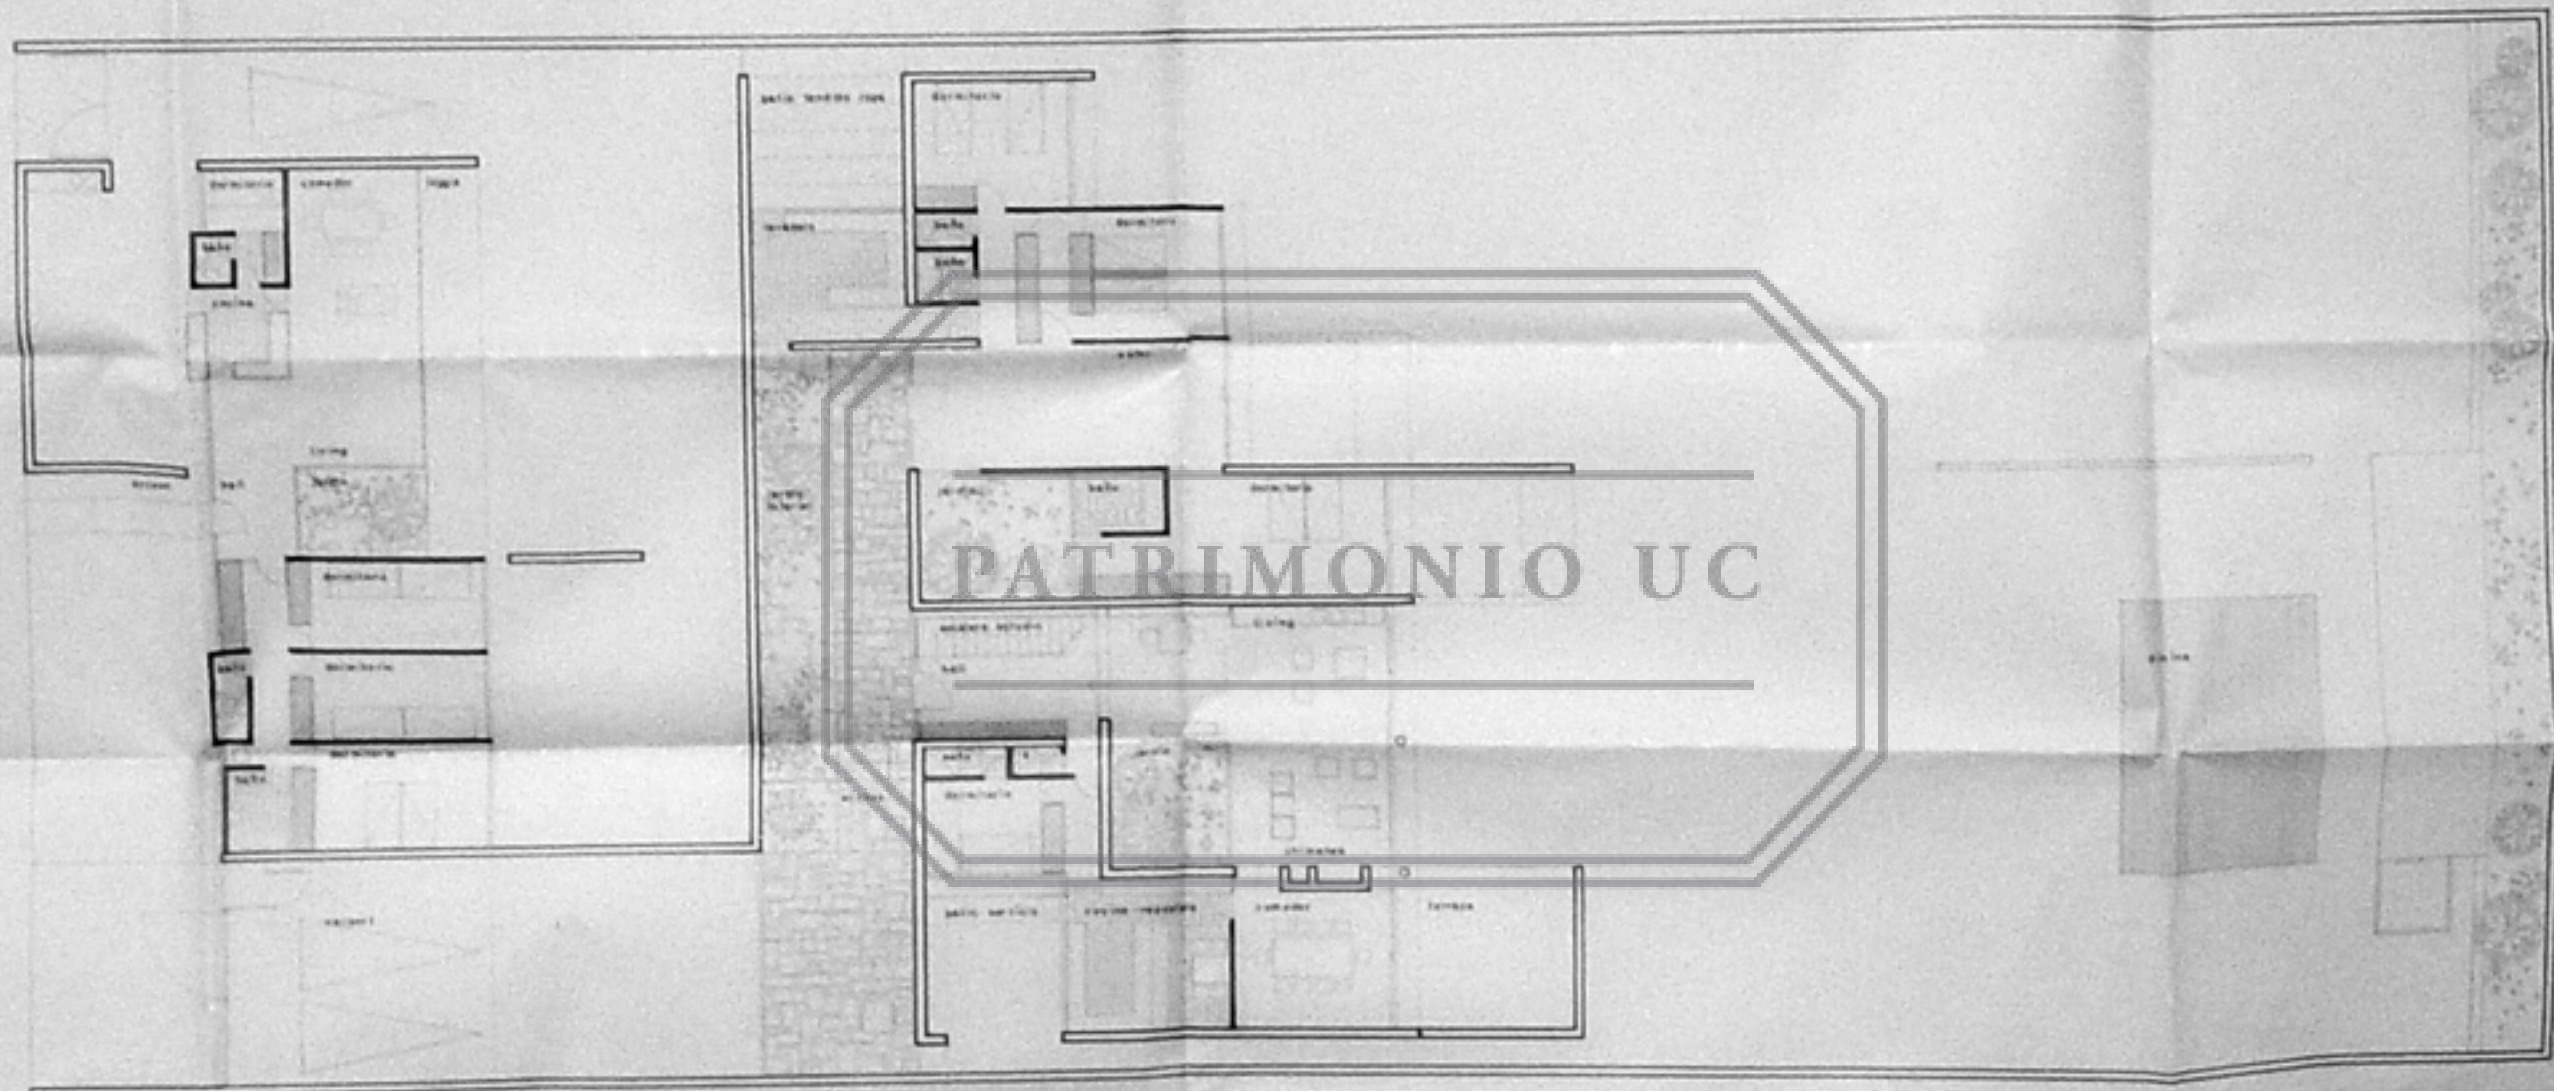

PLANTA PRIMER PISO

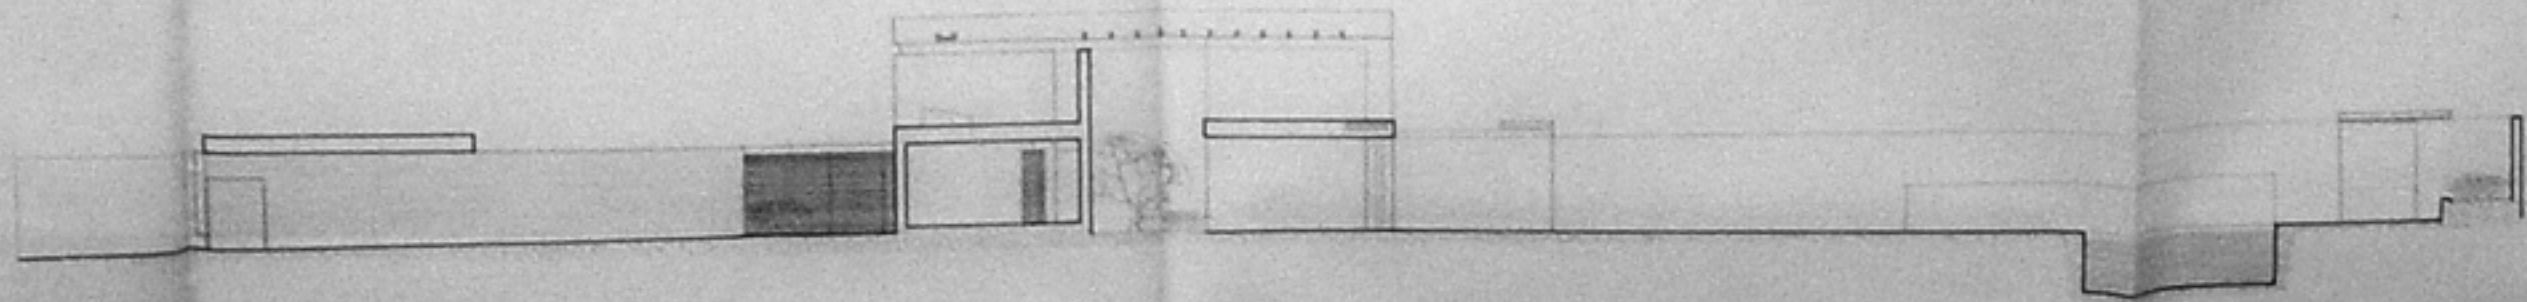

ELEVACION 2 CURTY