

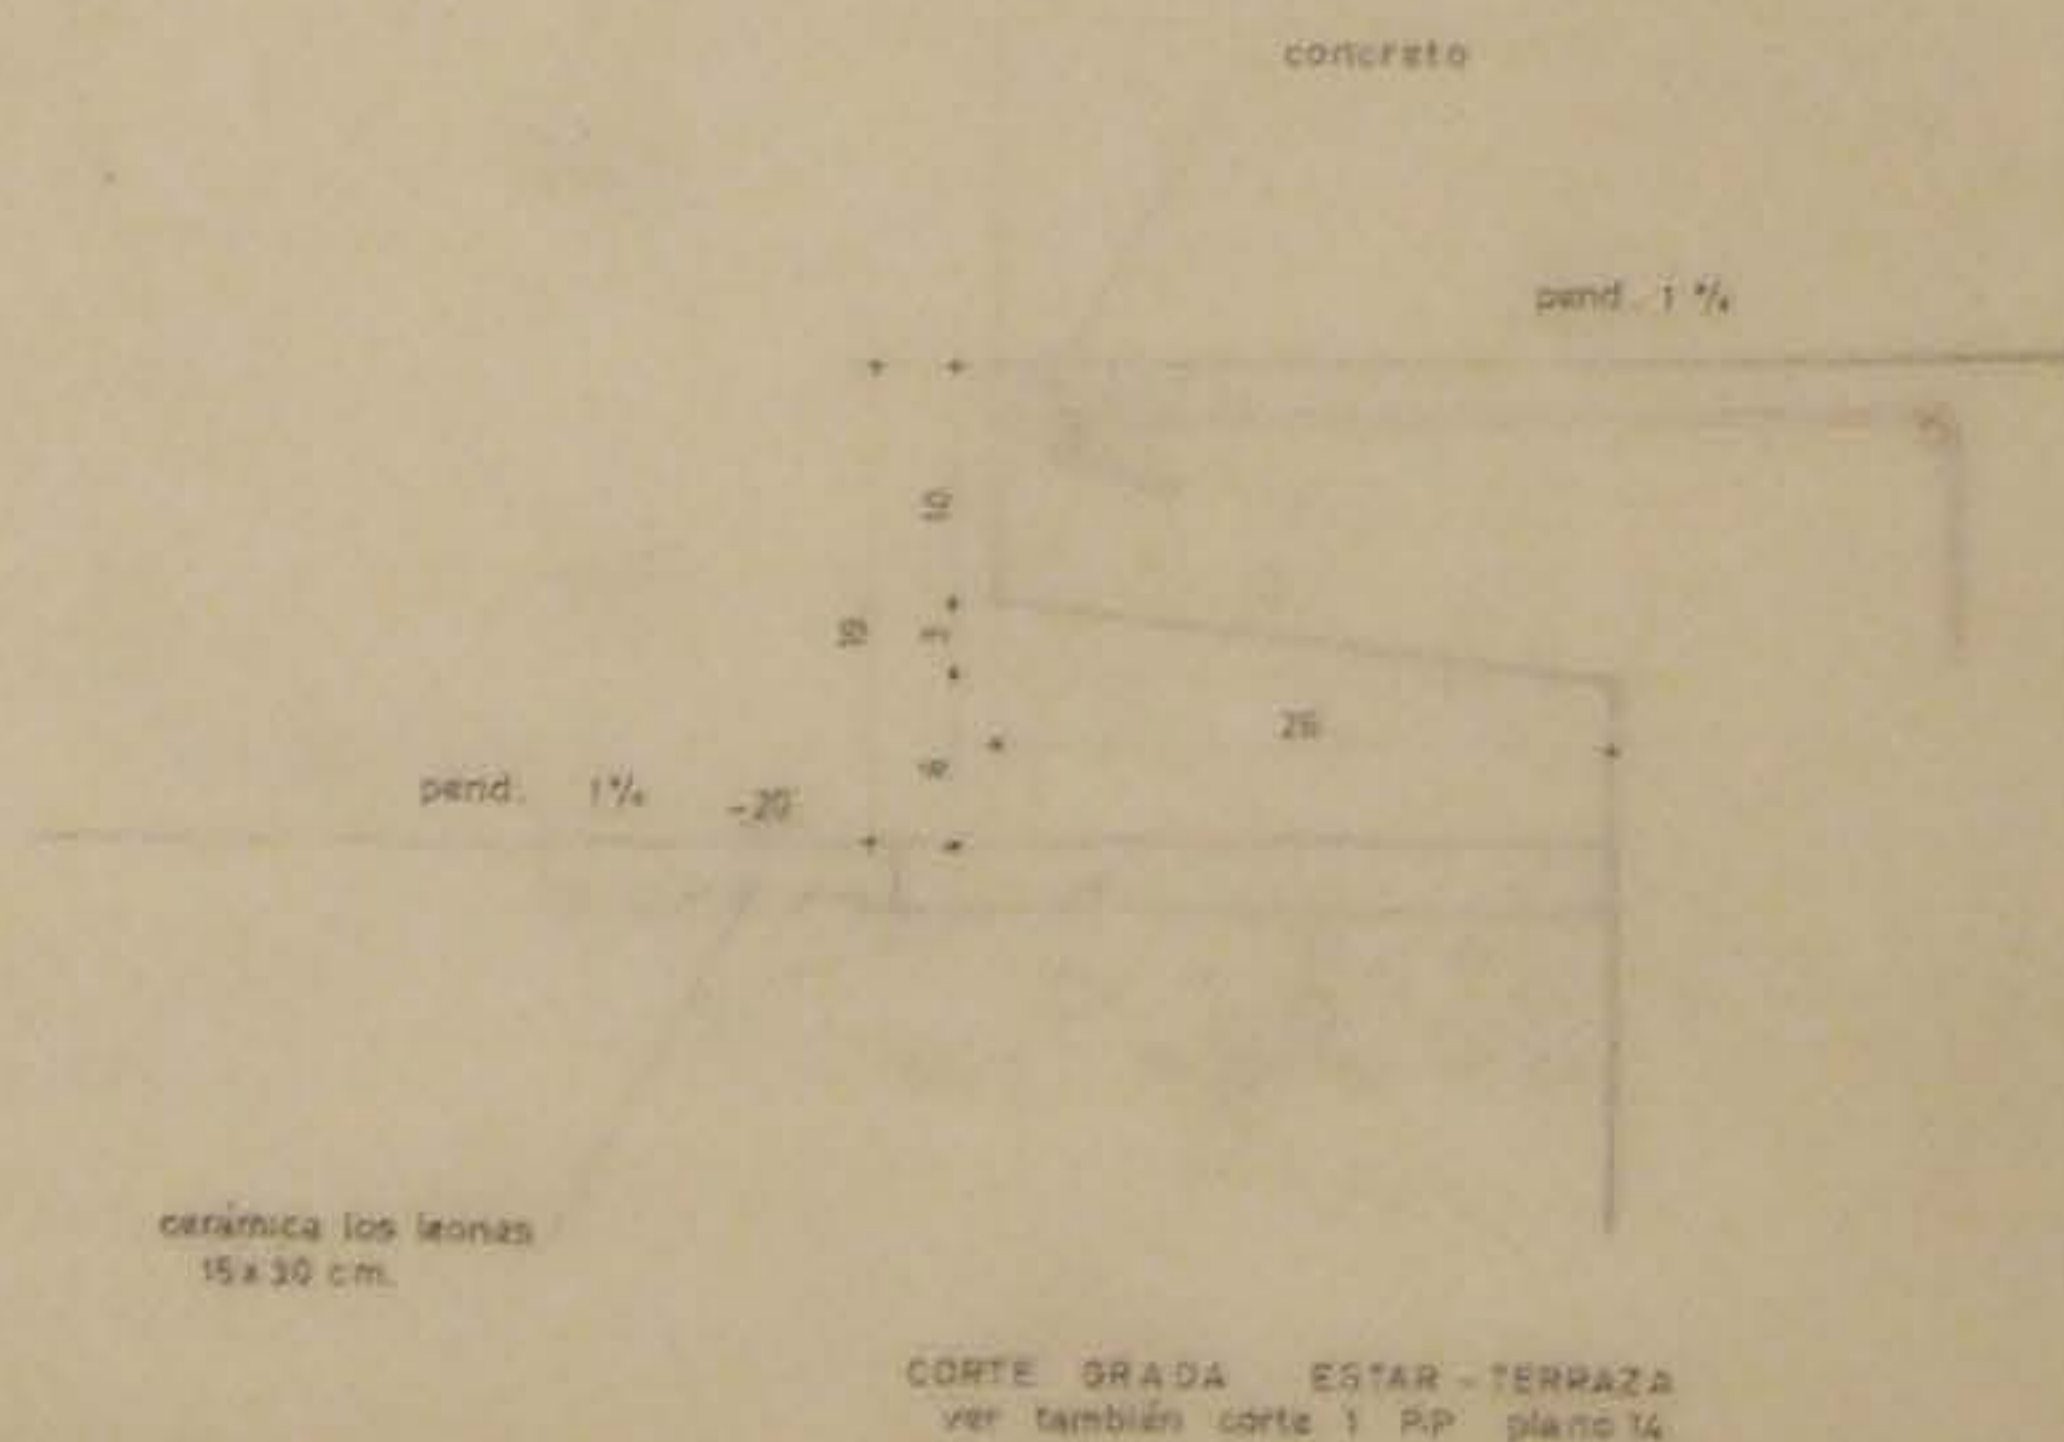


DETALLE CIERNO EXTERIOR ESC. 1:50

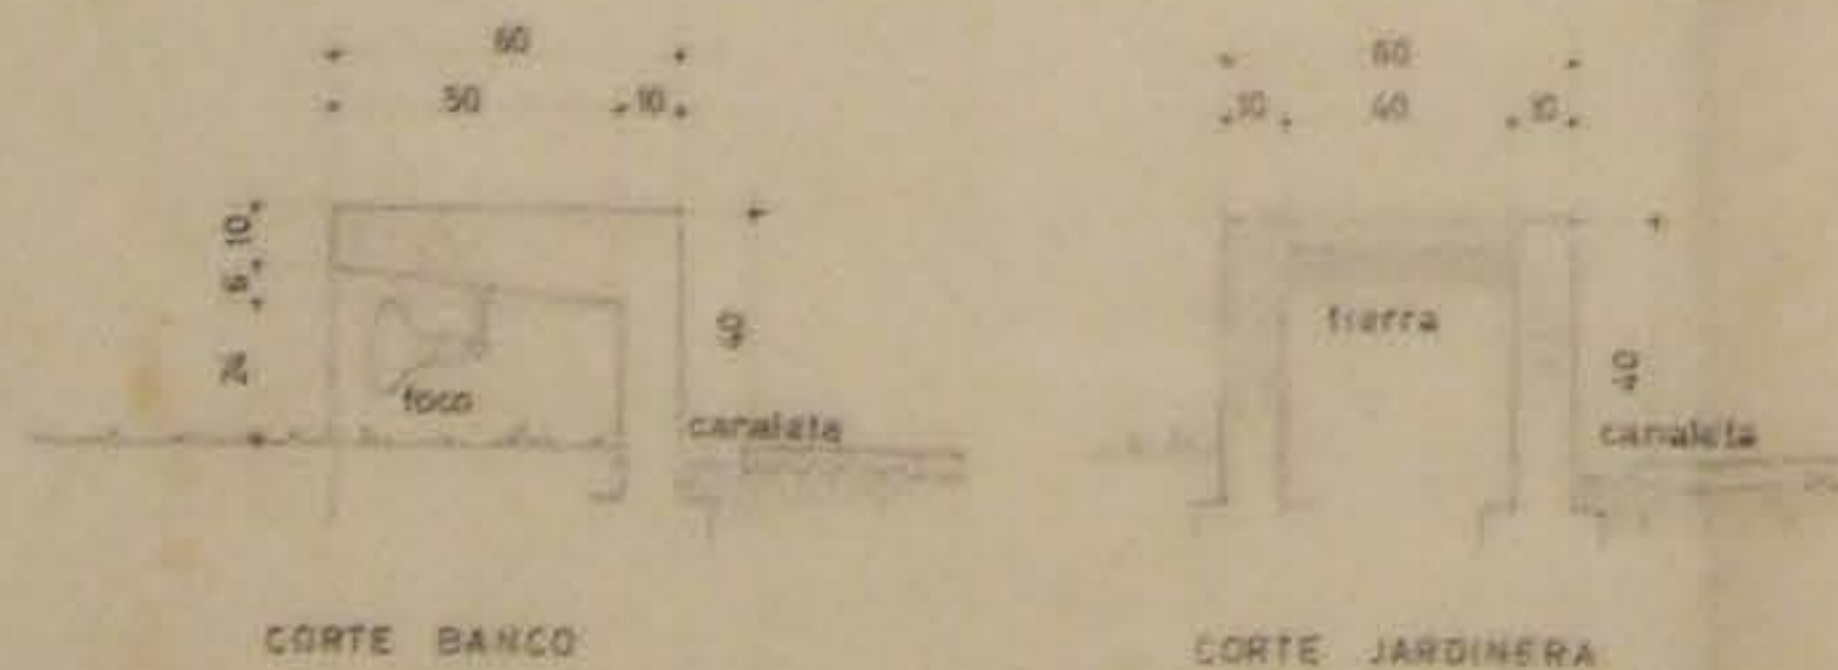

CALLE JACQUES CARTYE

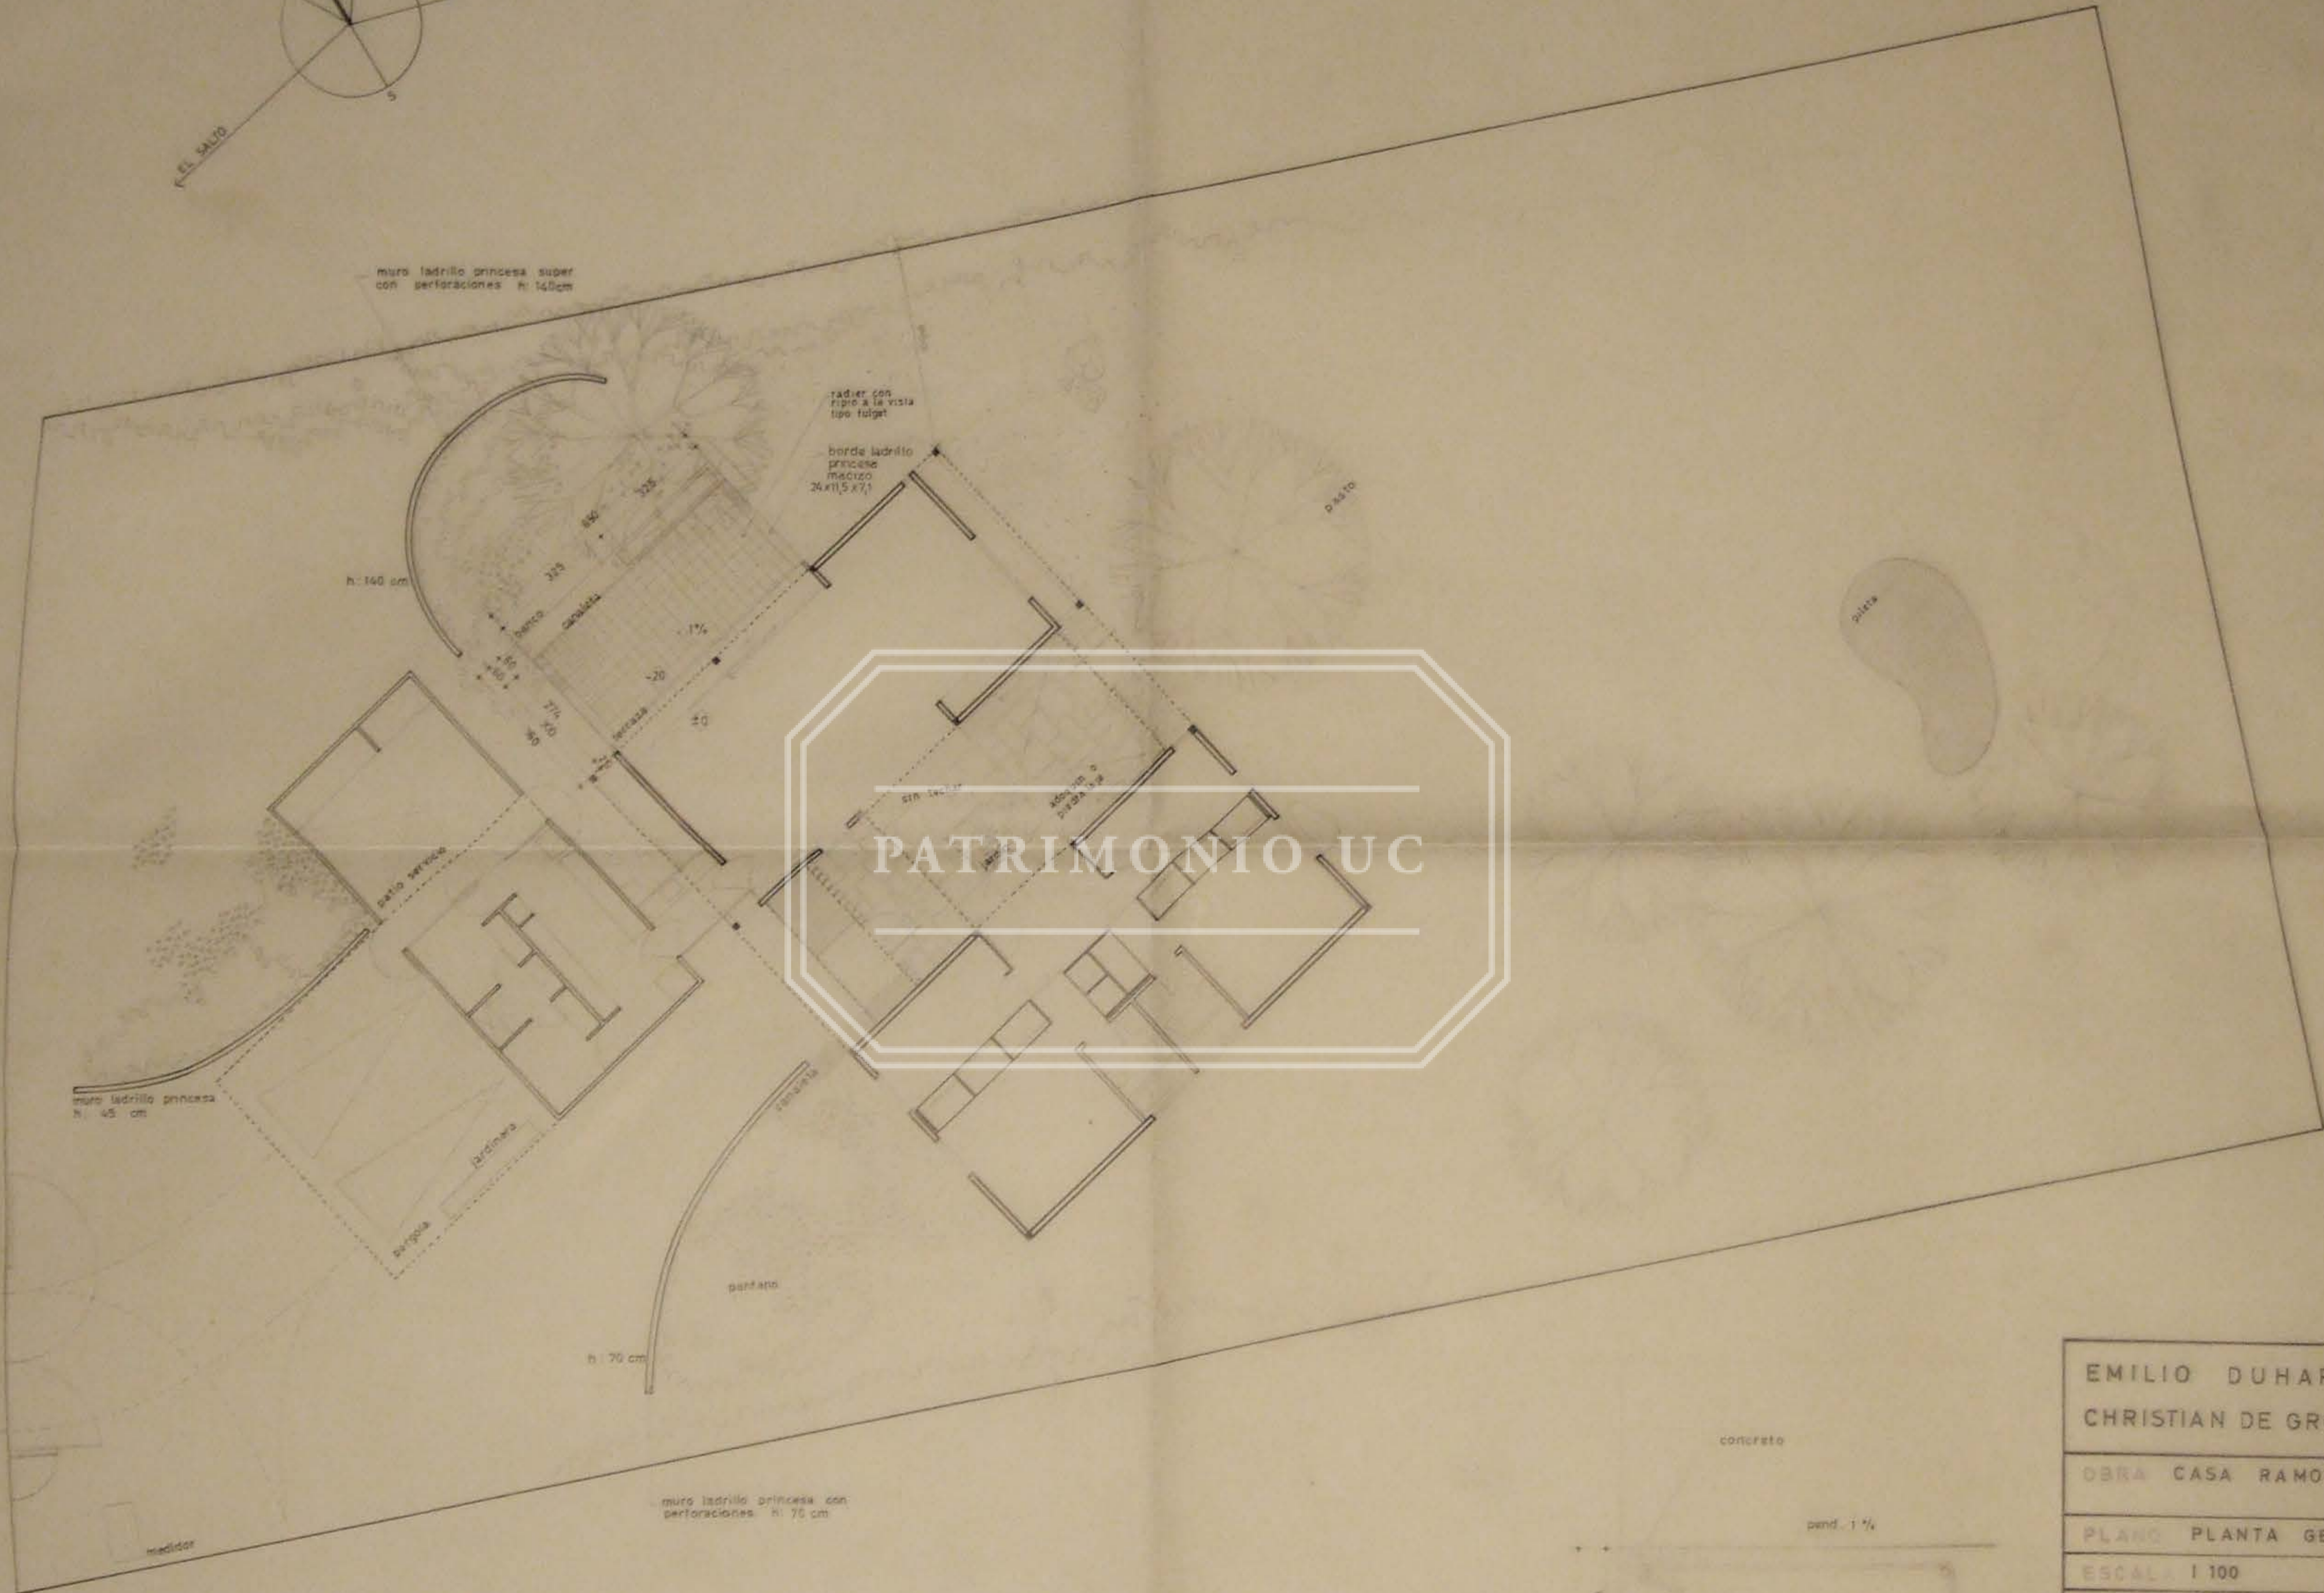

PATRIMONIO UC

EMILIO DUHART H. ARQUITECTO	
CHRISTIAN DE GROOTE ARQUITECTO ASOCIADO	
OBRA CASA RAMON RIVERA	
PLANO PLANTA GENERAL	
ESCALA 1:100	SEPTIEMBRE 1942
L. RETAMAL C.	P. A. G. M.
1	