





PATRIMONIO UC

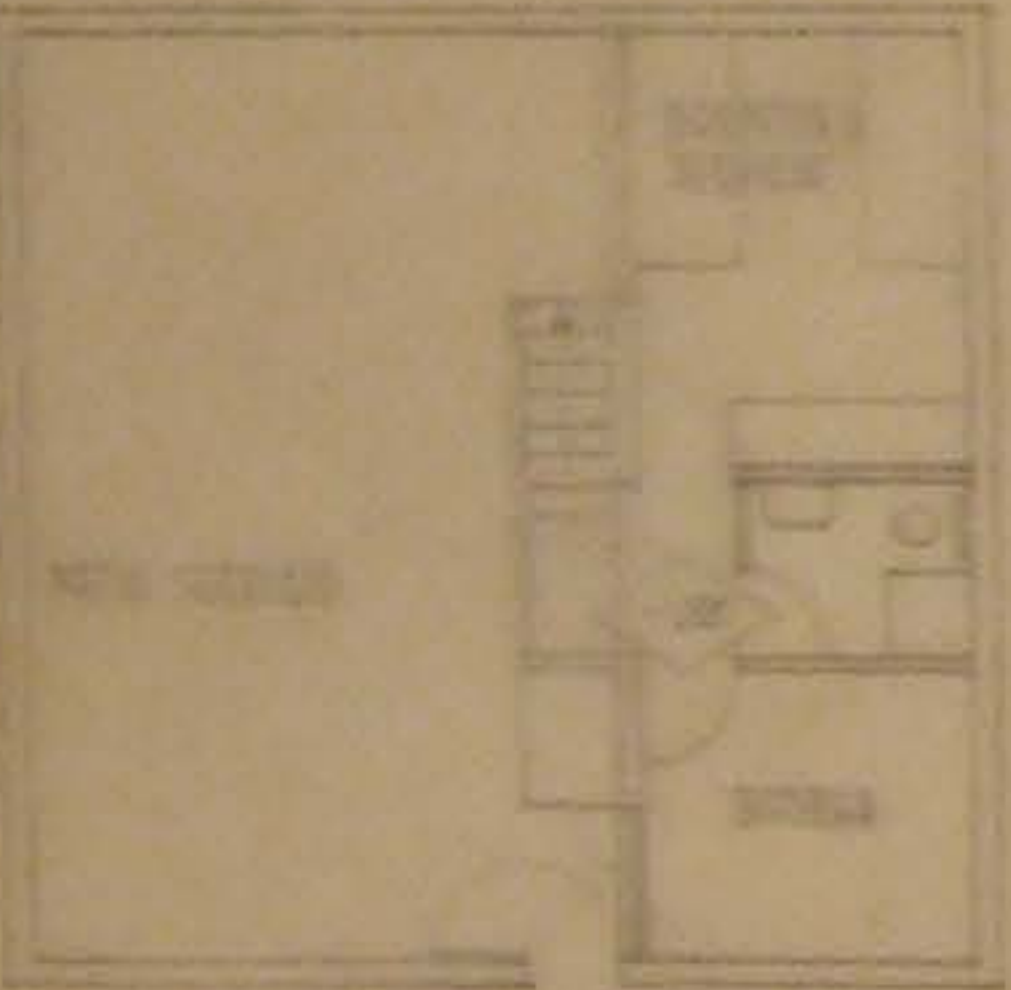

PLANTA PISO DÓDULO

CALLE

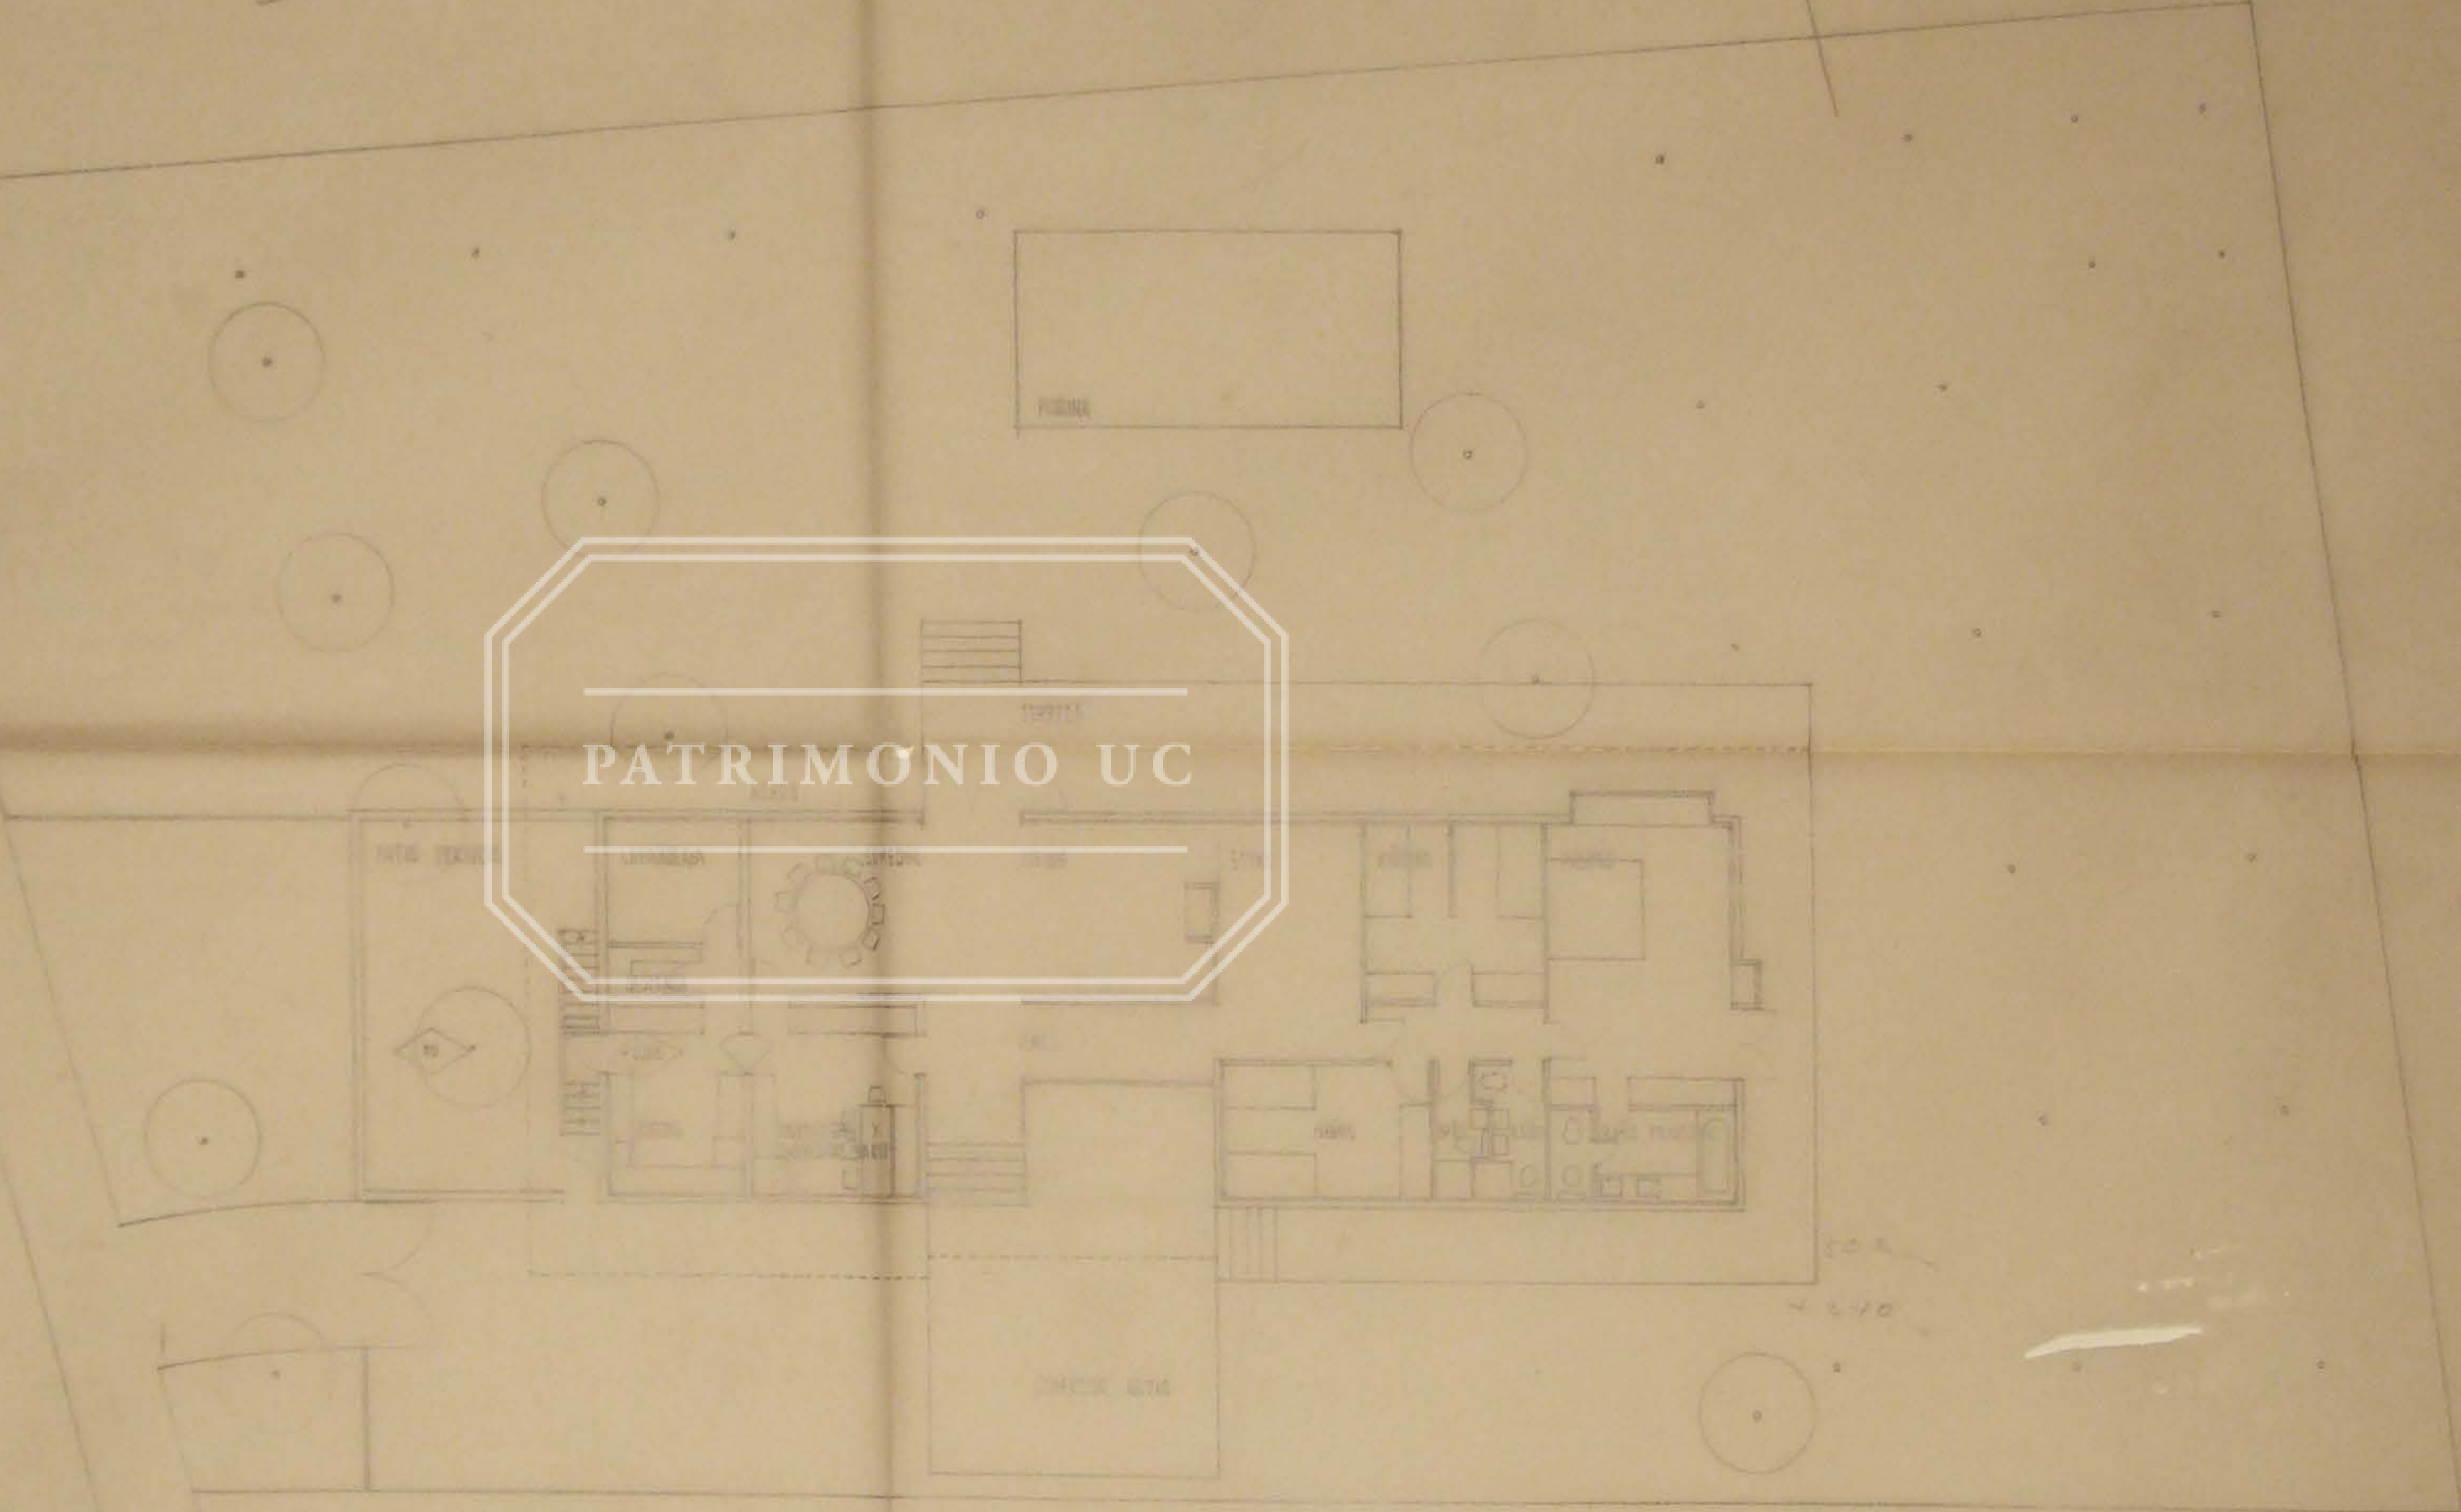

PLANTA PISO PRINCIPAL

4

PROPIEDAD DEL SEÑOR MARCO PUGA

ANTEPROYECTO

ESCALA 1:100

E. DURNET ARQTO.

10 DICIEMBRE 1951