


PLANTA PISO ZOCALOS

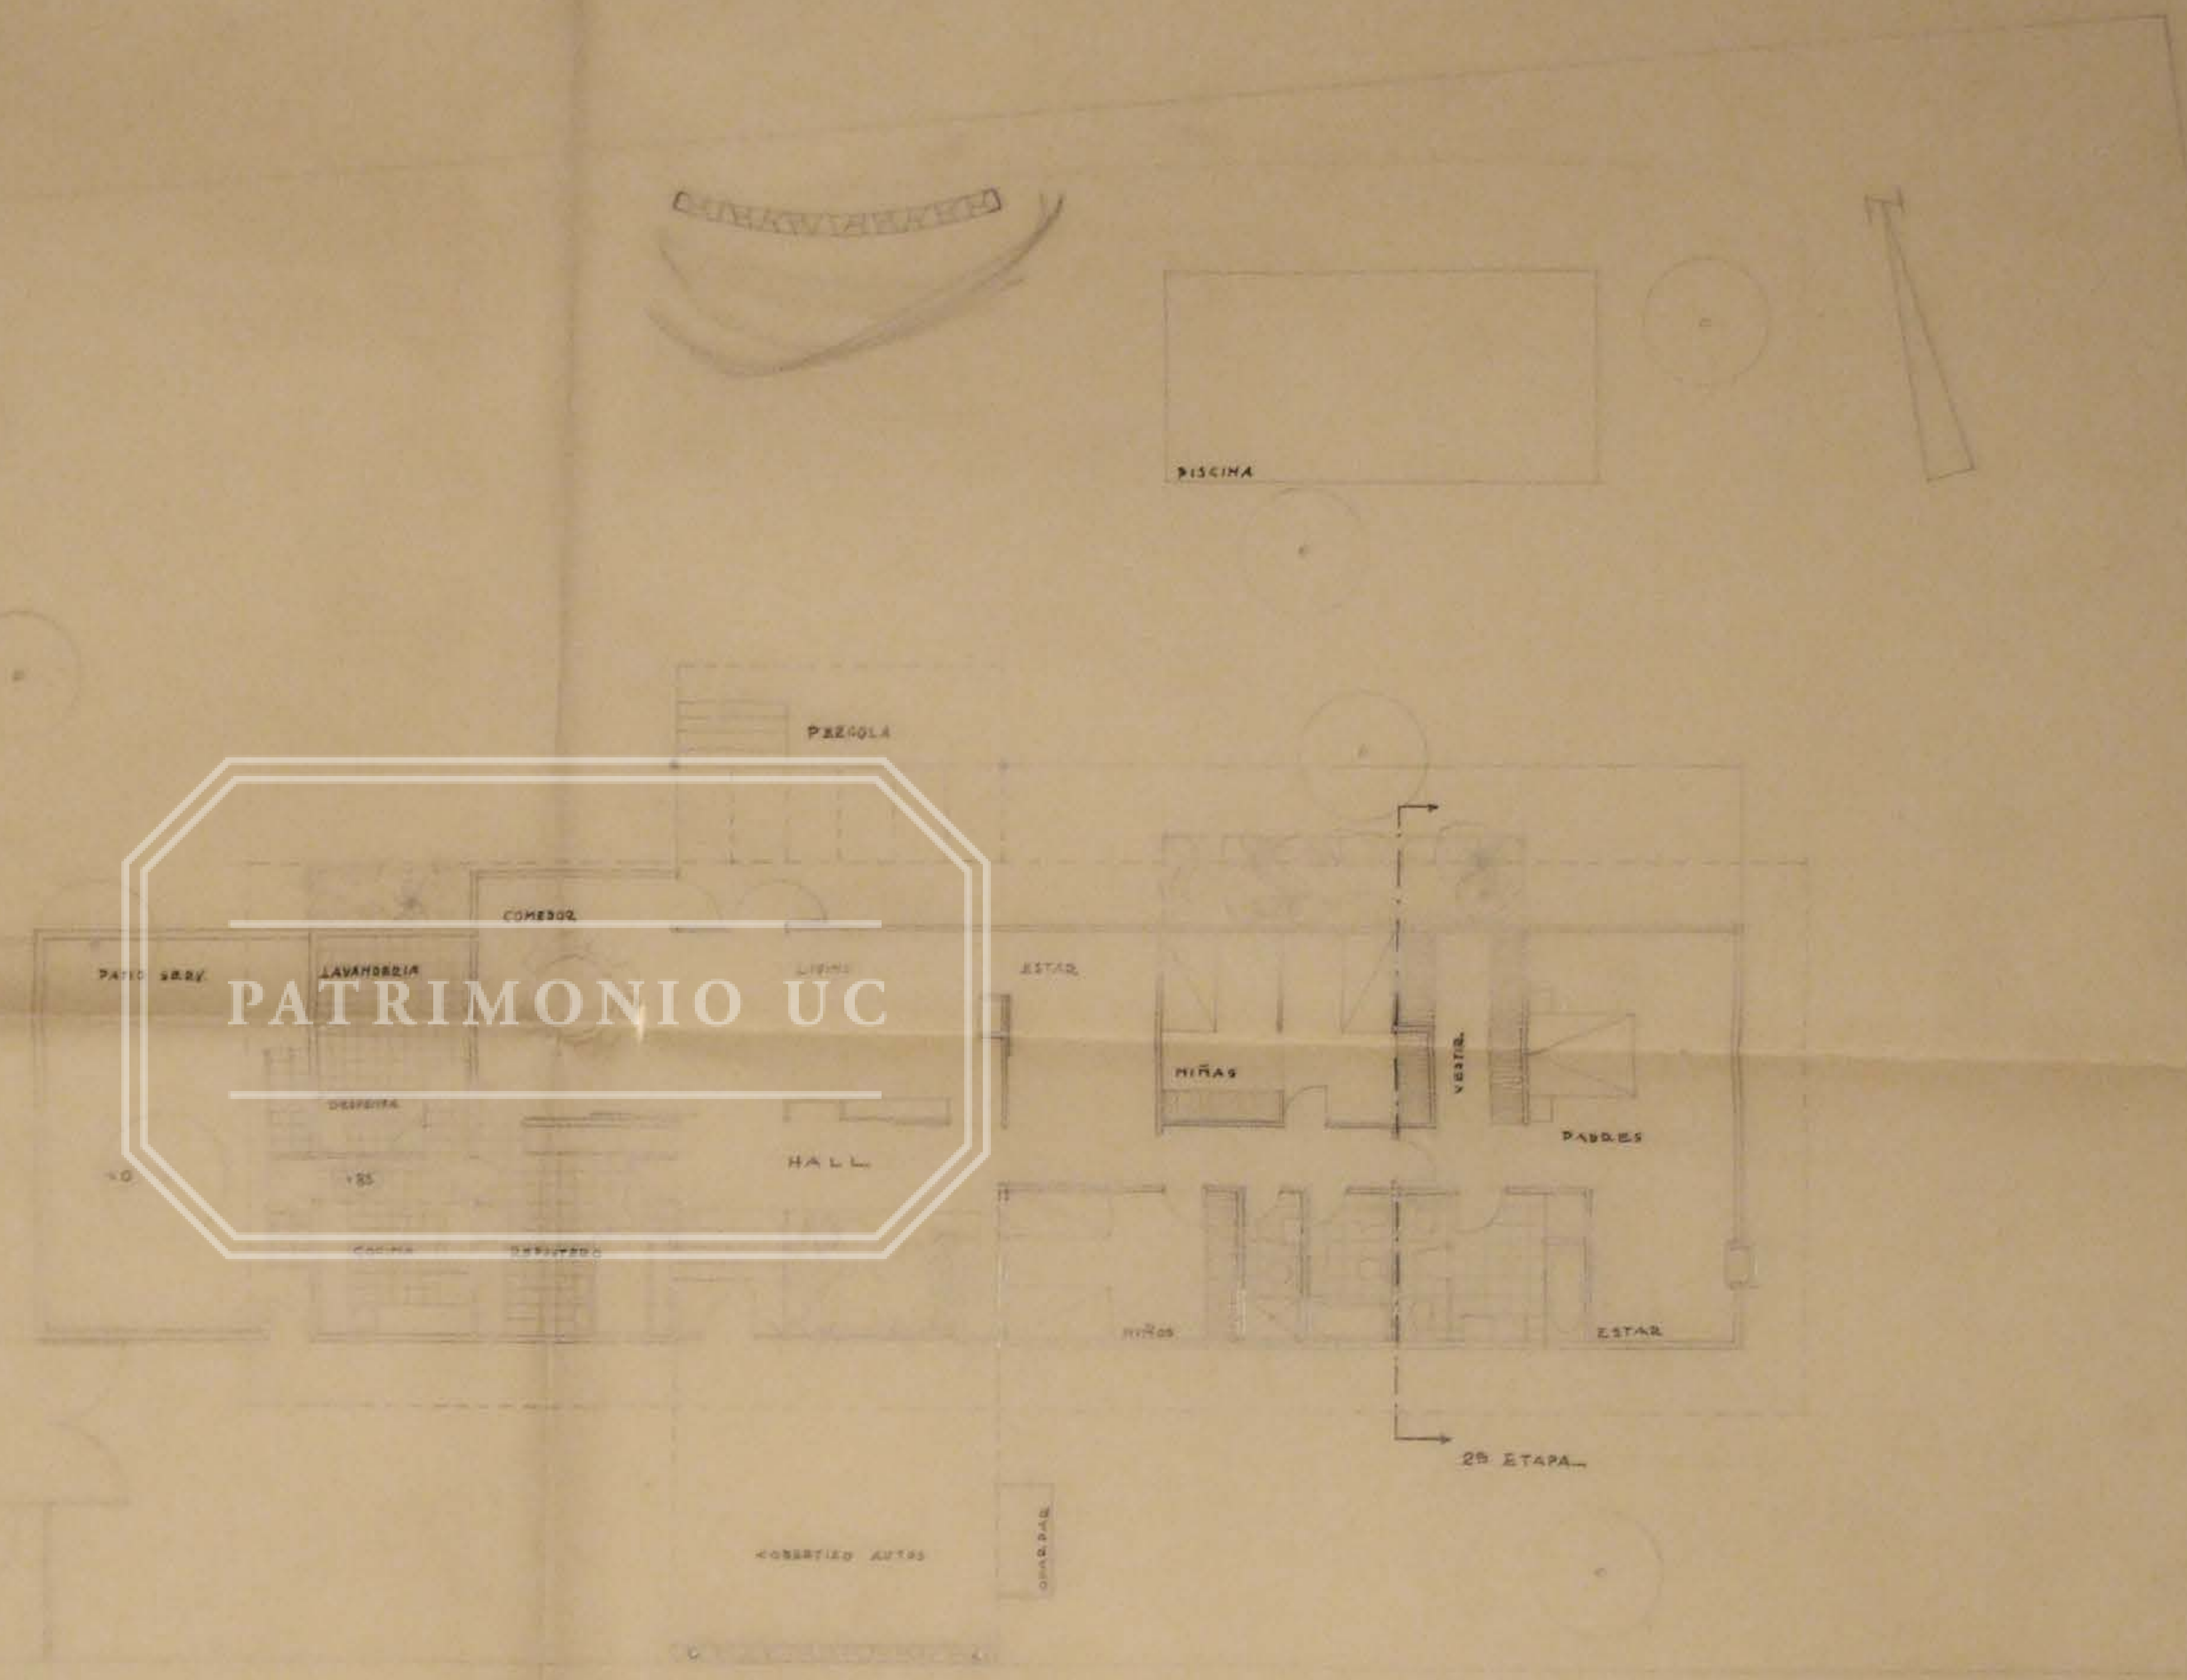

PLANTA PISO PRINCIPAL

6

PROPIEDAD SR MARIO PUGA

ANTEPROYECTO

ESCALA 1:100

E DUHART ARQTO.

30 DICIEMBRE 1959

*Handwritten signature*