




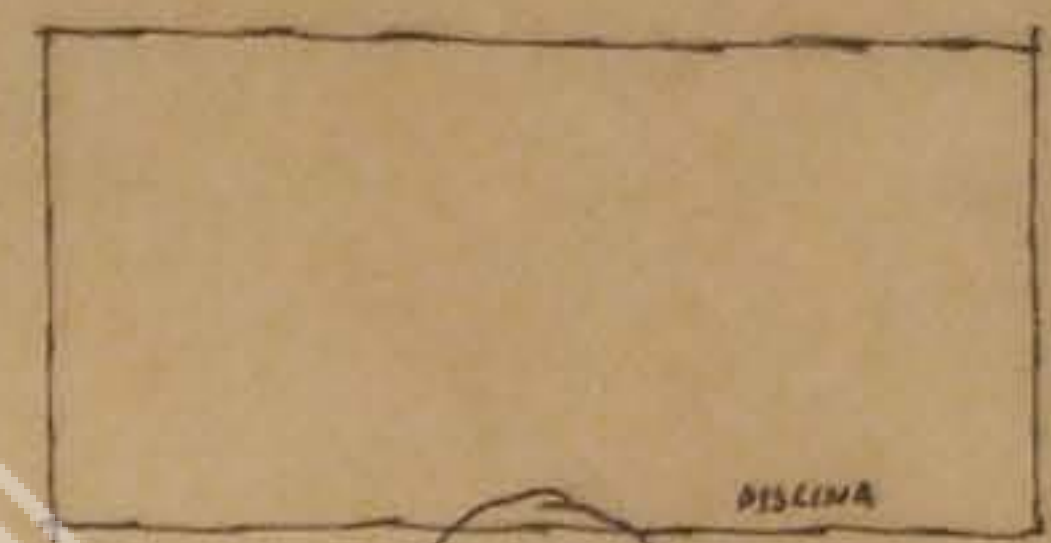

PATRIMONIO UC

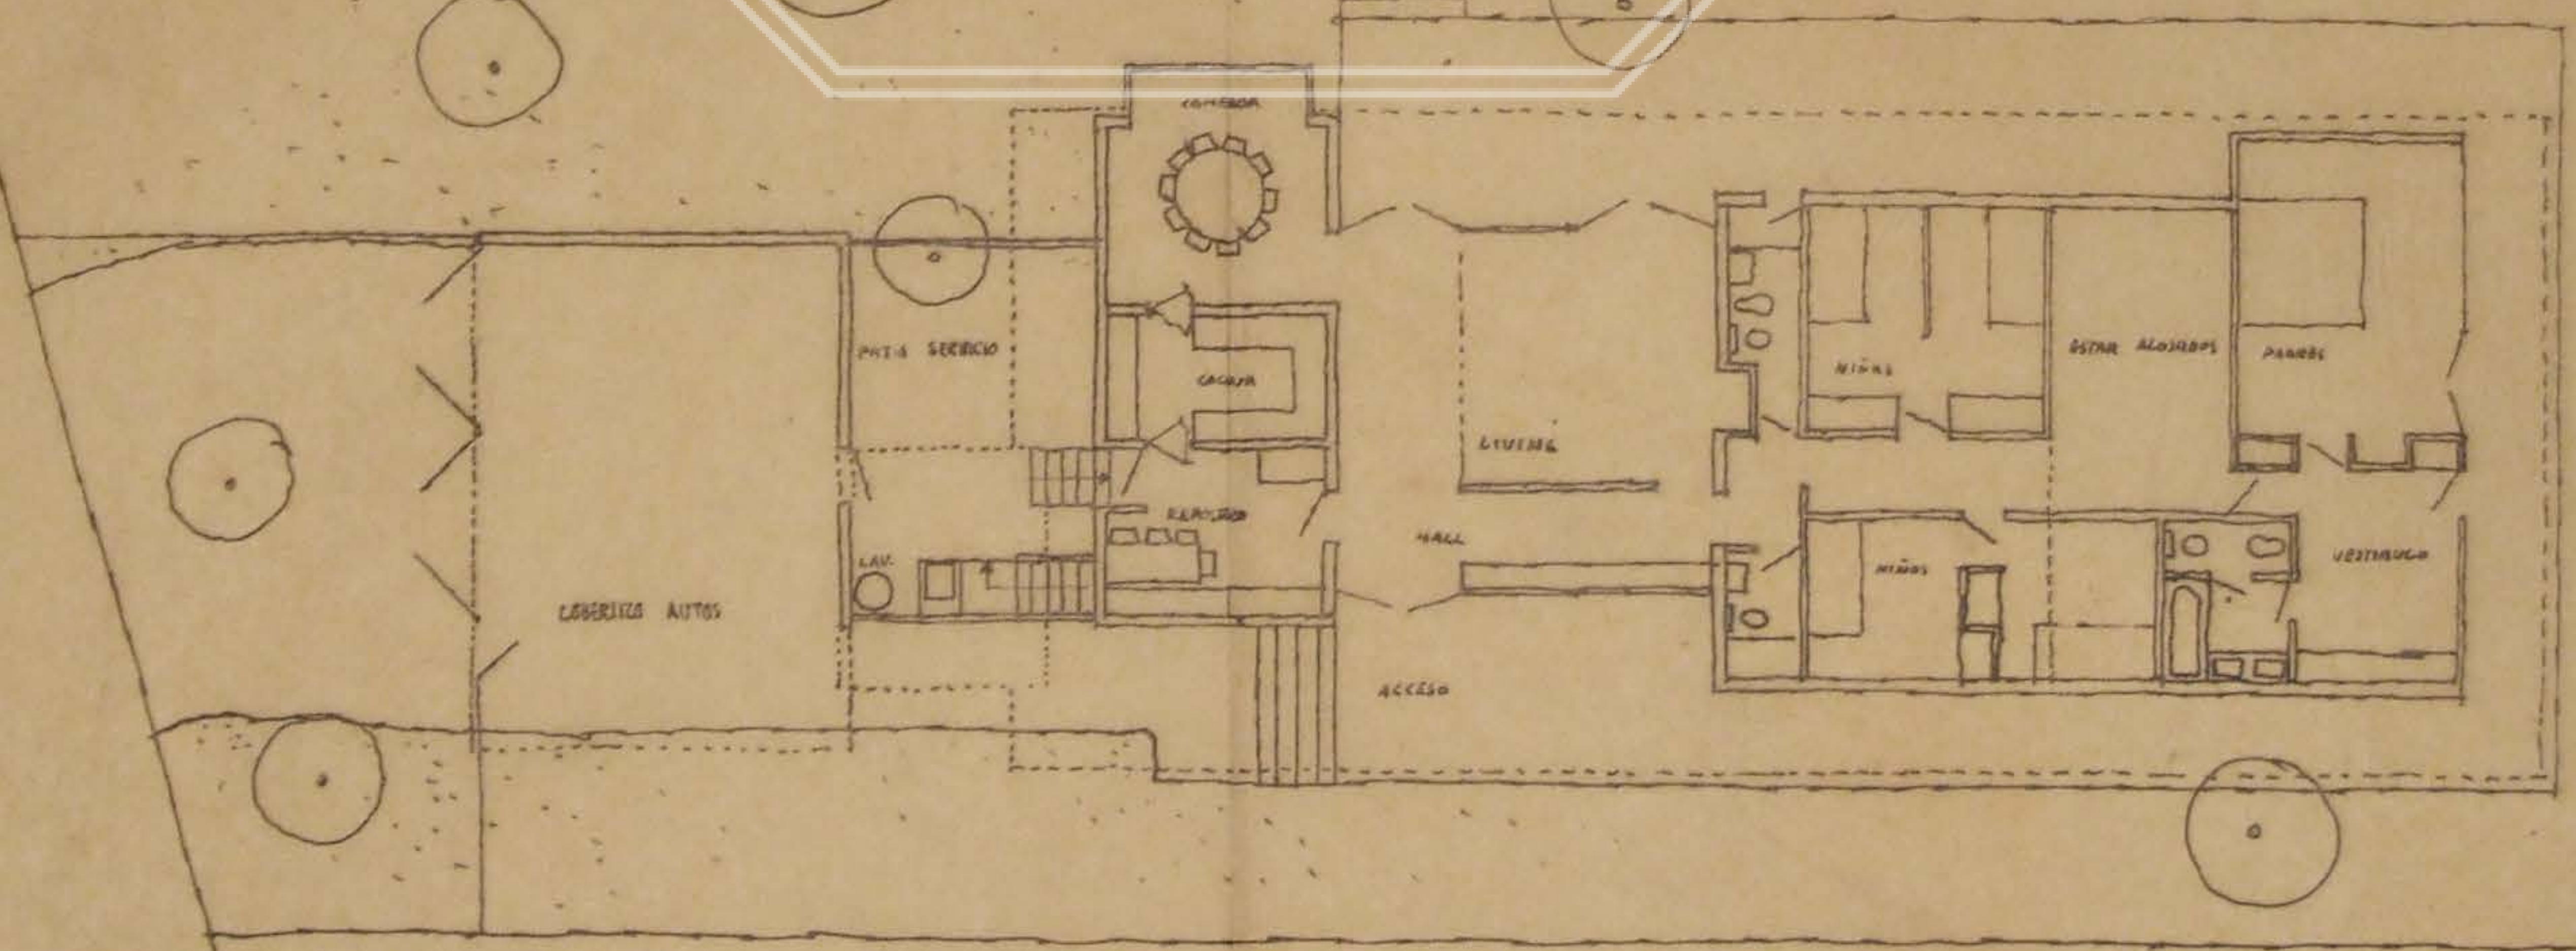

FRUTALES

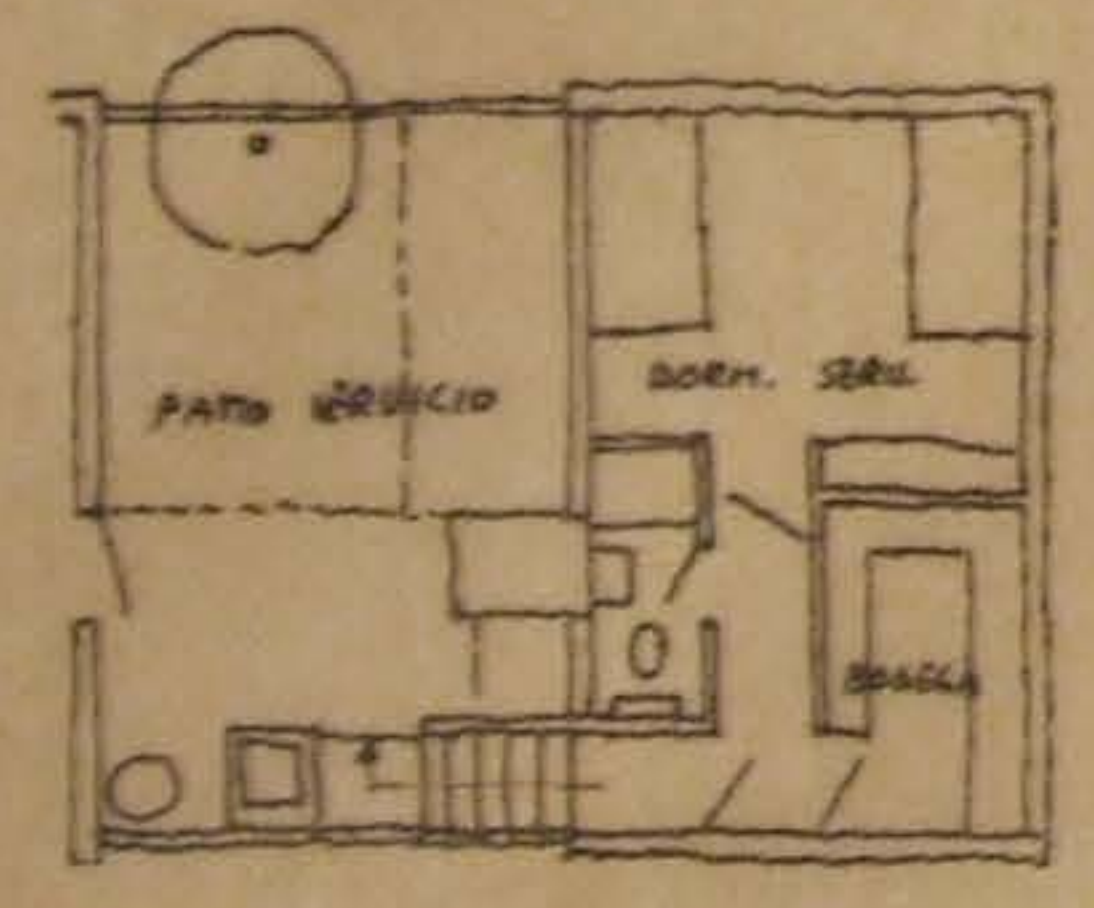

NIVEL SUBTERRANEO

NIVEL PRINCIPAL

2 PROPIEDAD DEL SEÑOR MARIO PUJA

MODIFICACION ANTEPROYECTO

ESCALA 1:100

E. DUHART ARTO.

23 NOV. 1959