
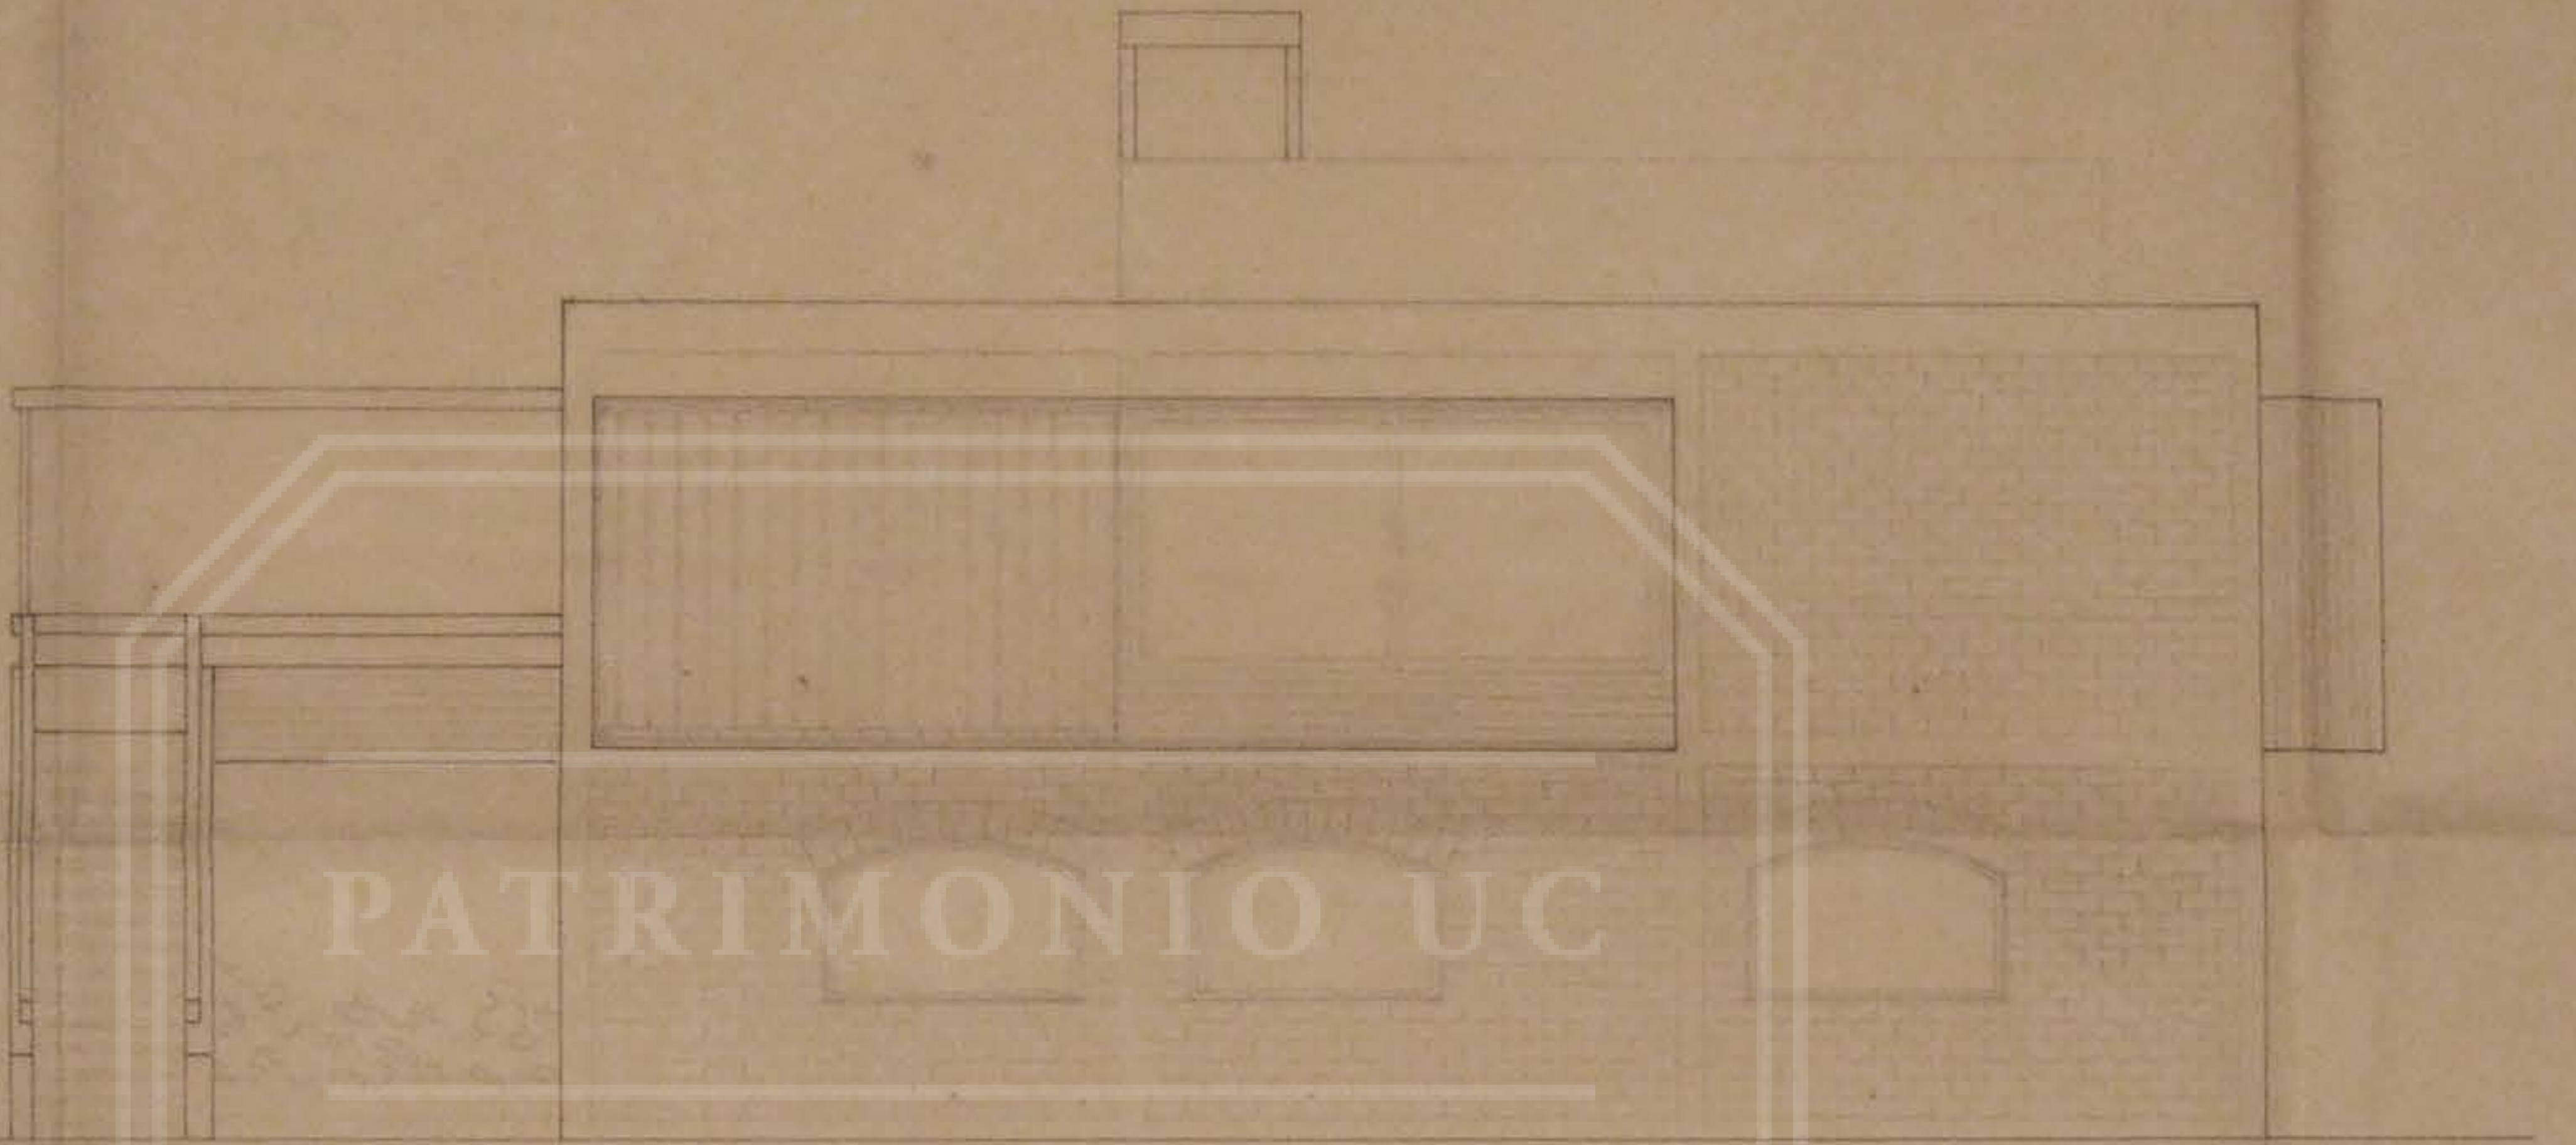



FACHADA SUR-ORIENTE

11,78

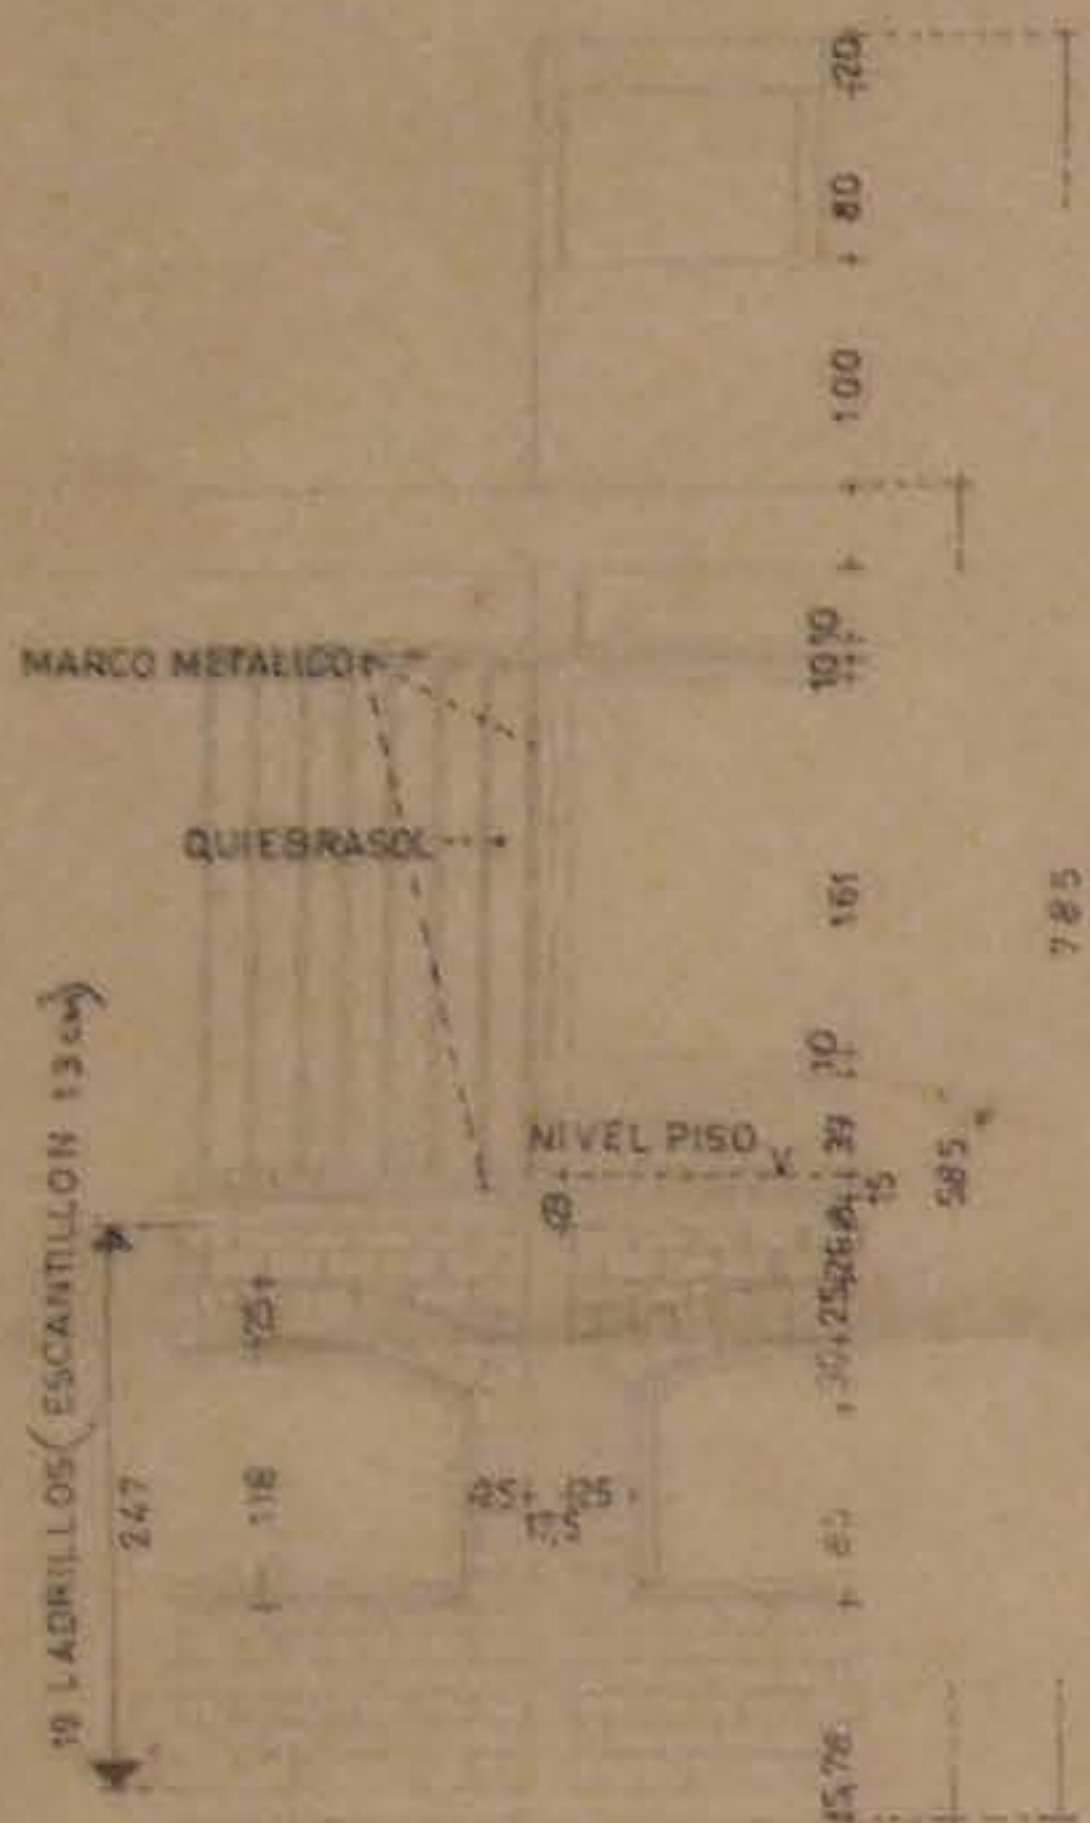

FACHADA NOR-PONIENTE

11,78

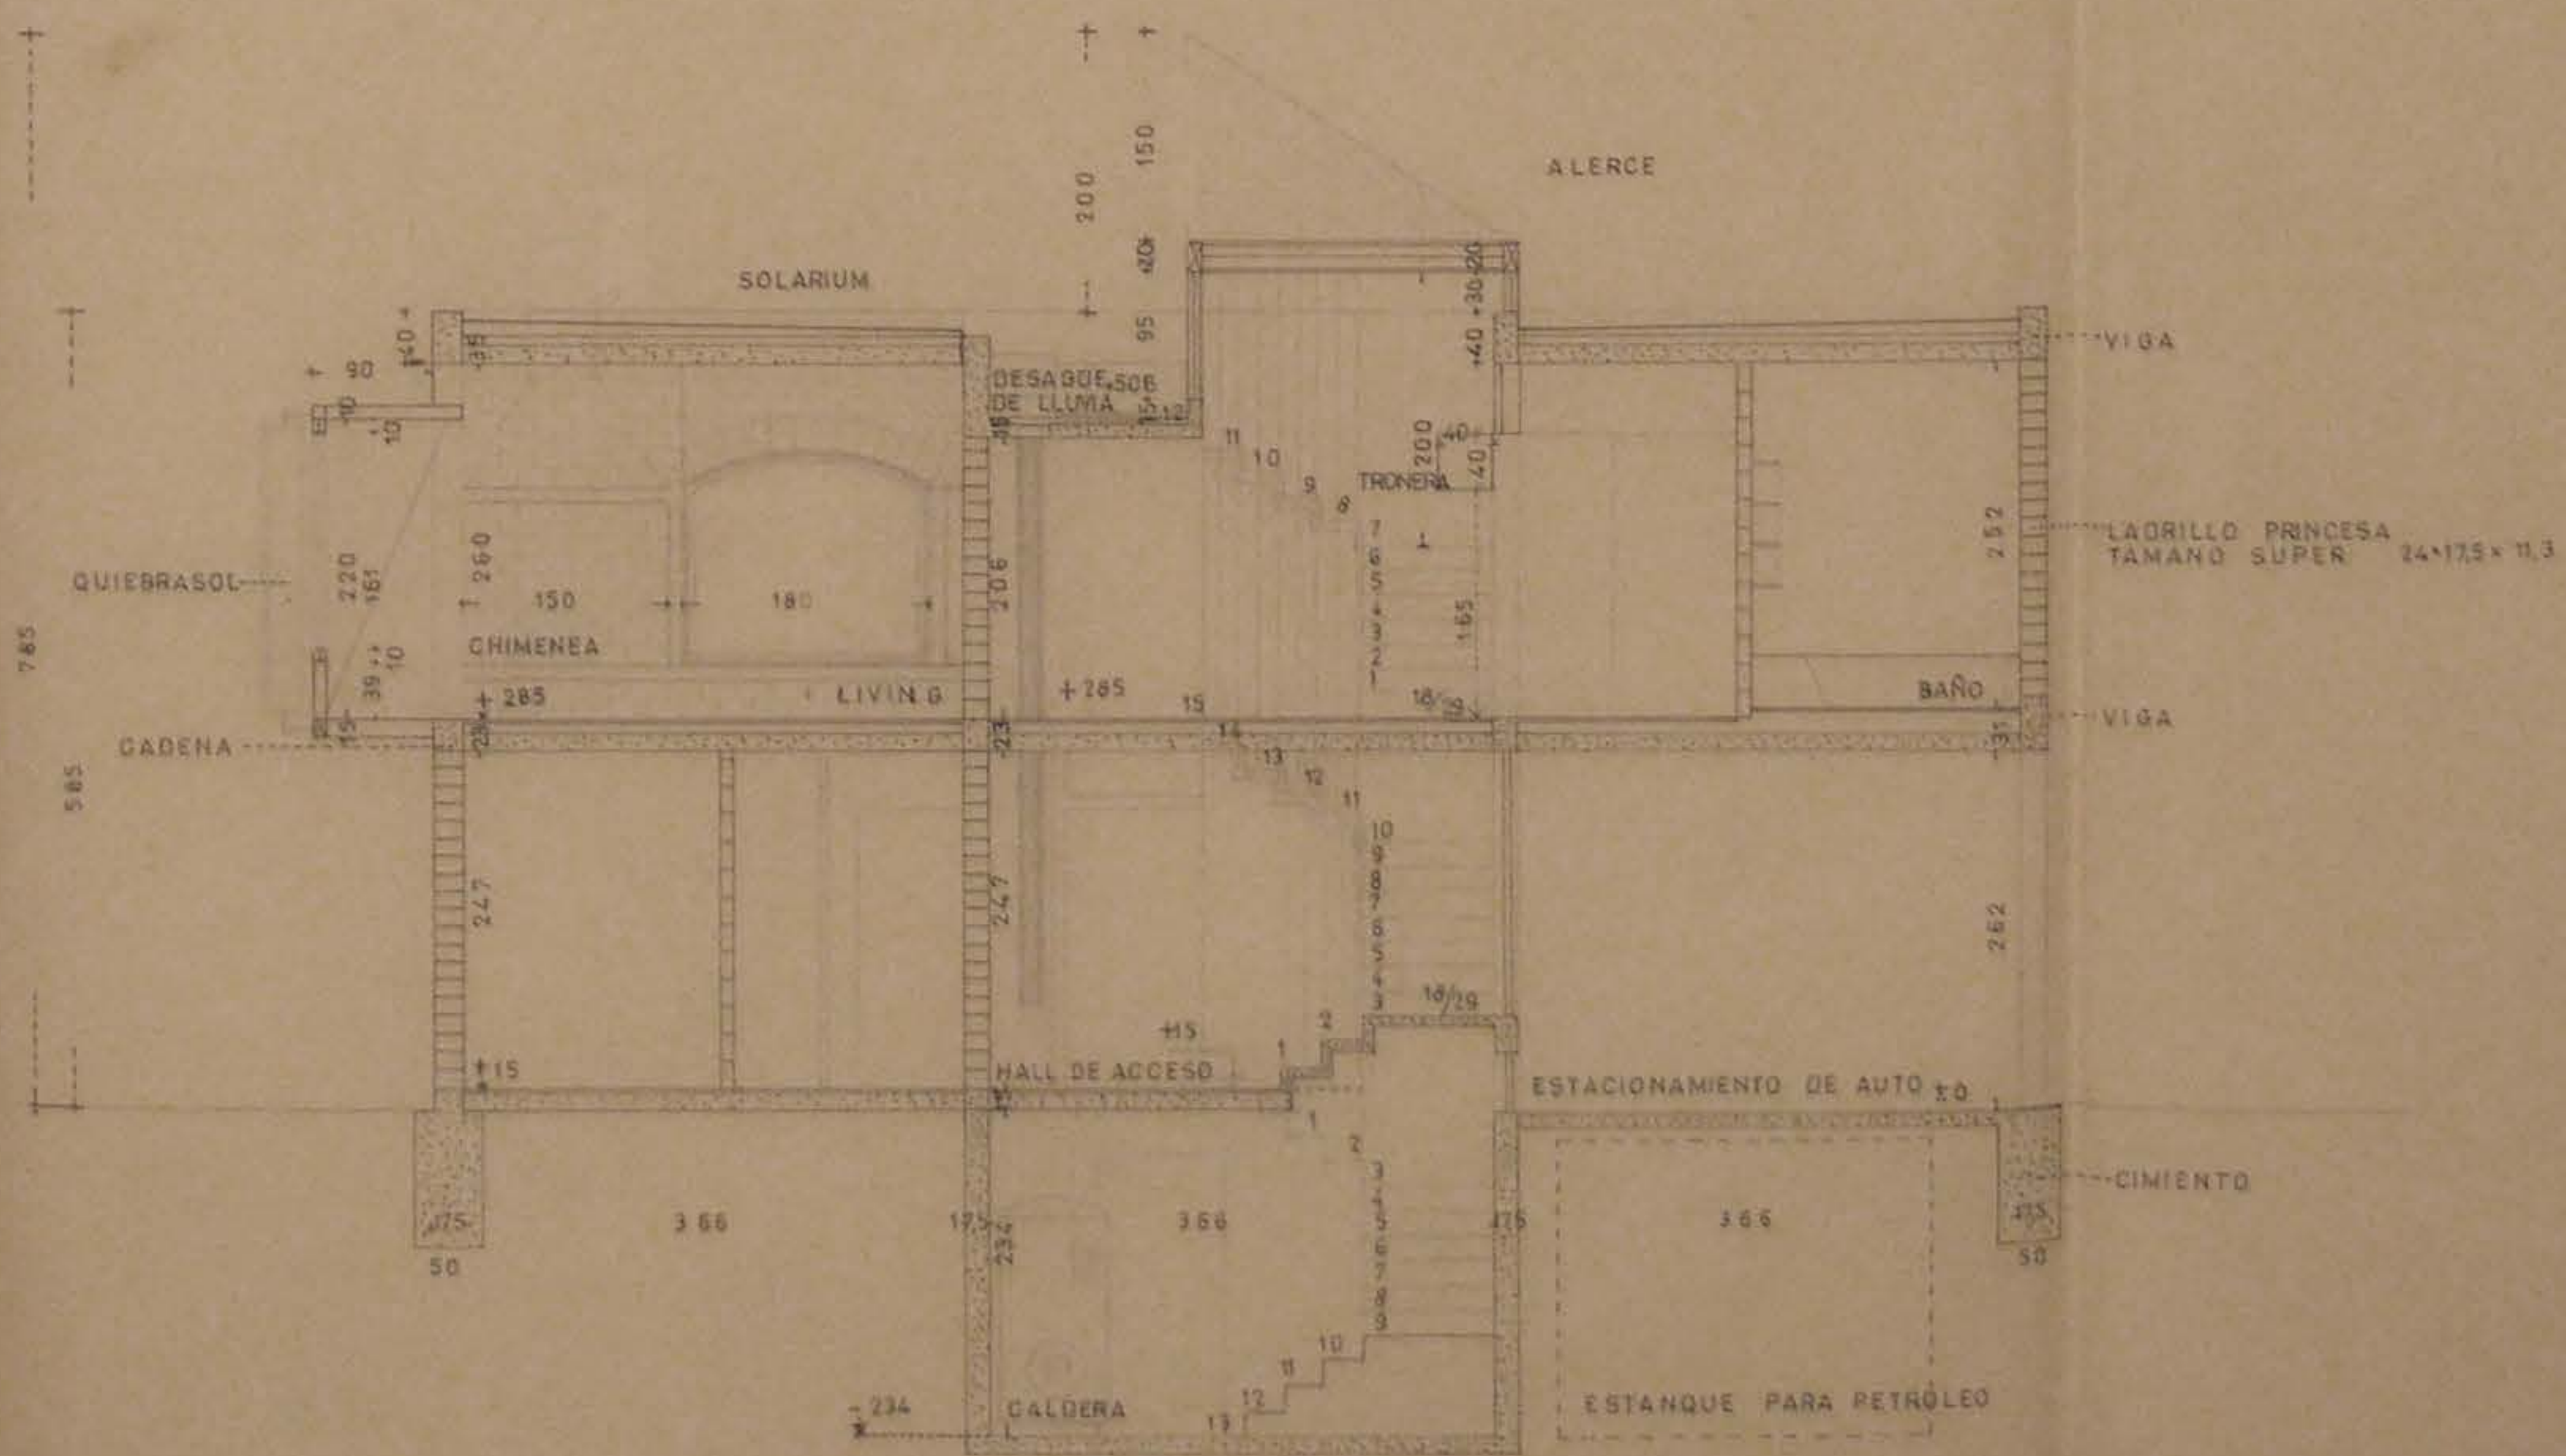

CORTE A-A

ABORRADO POR LA COMISION "JARDIN DEL ESTE"
 ESCUELA CILTRIFEROS
 SAHA SAREGUTEN
 ERILIO DIBART

Handwritten signatures and initials:
 V.B. K.
 J. Sanjuncion
 A. O.