



FACHADA SUR-ORIENTE

11,78

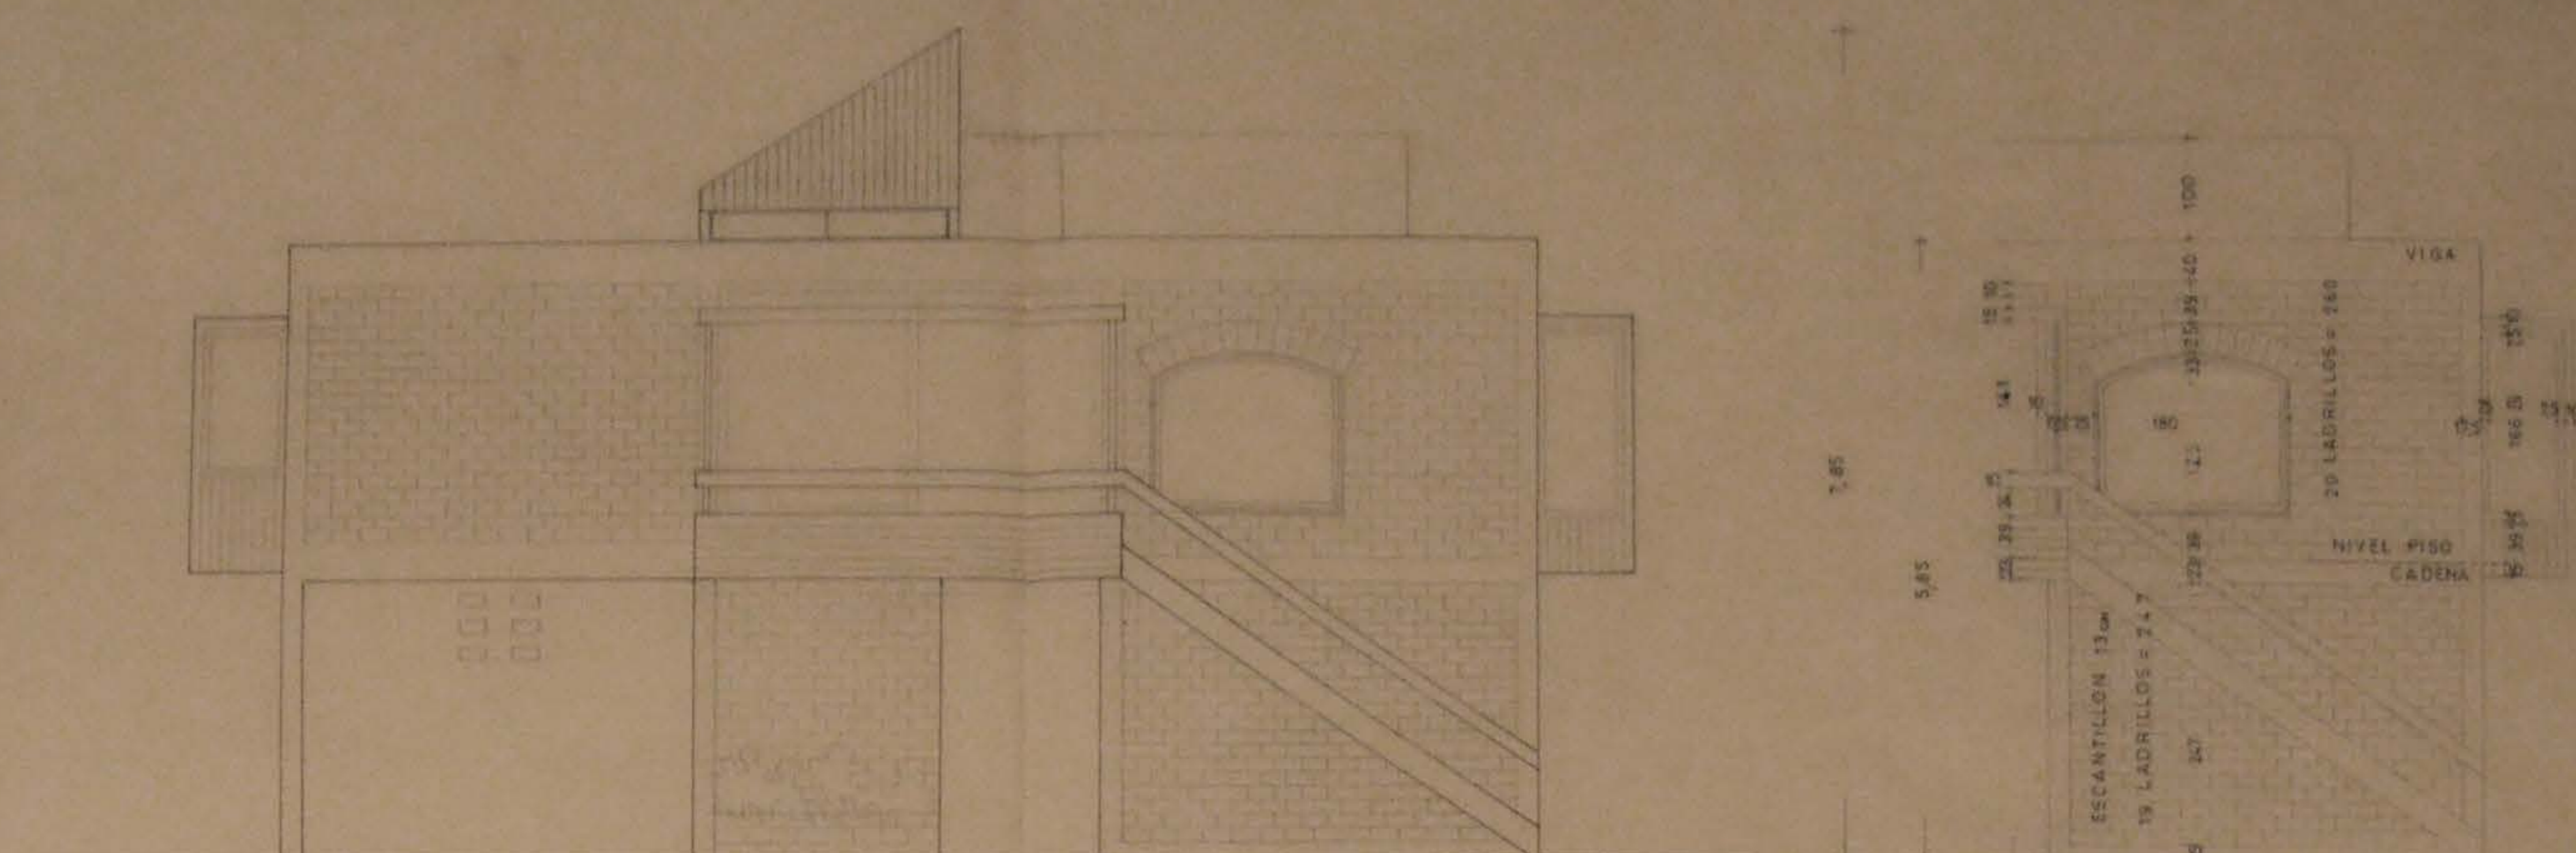


FACHADA NOR-ORIENTE

11,78

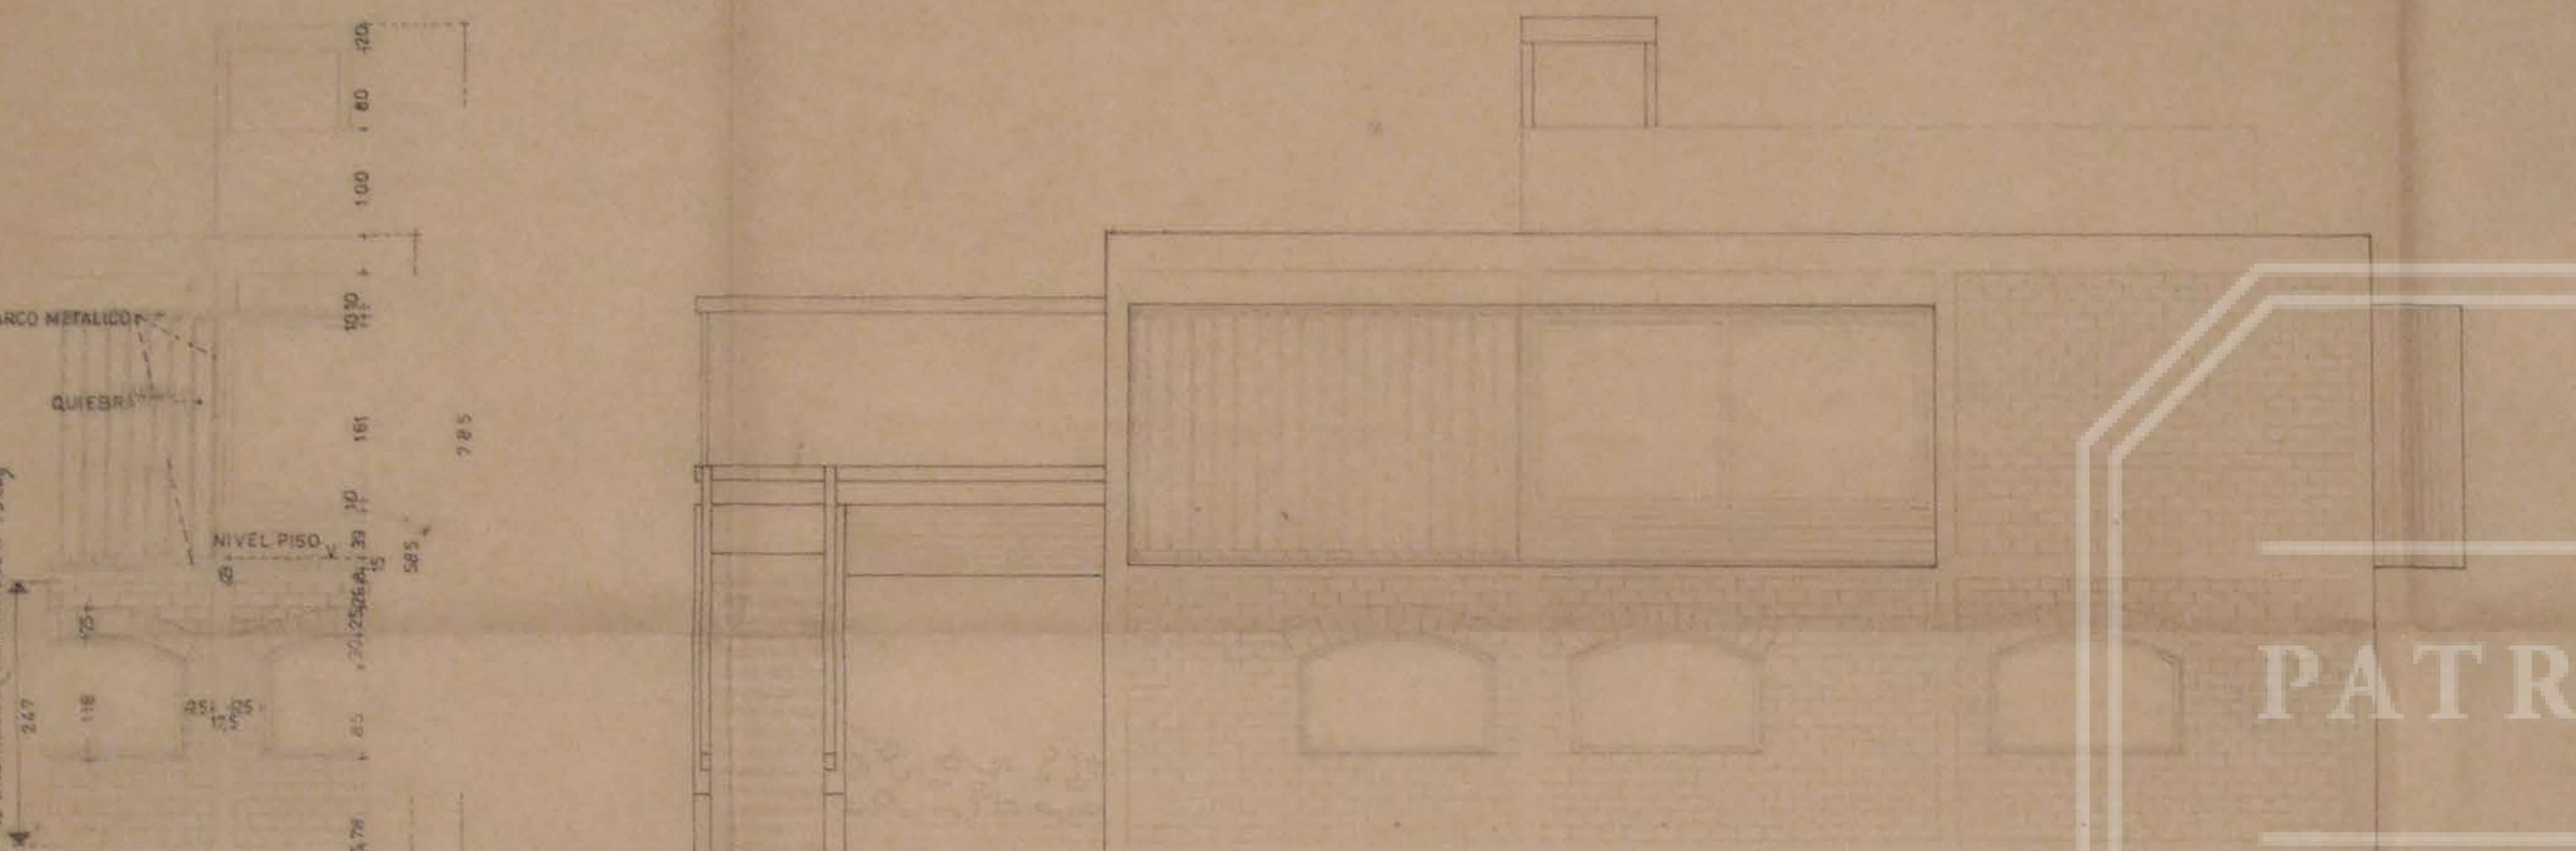


FACHADA NOR-PONIENTE

11,78

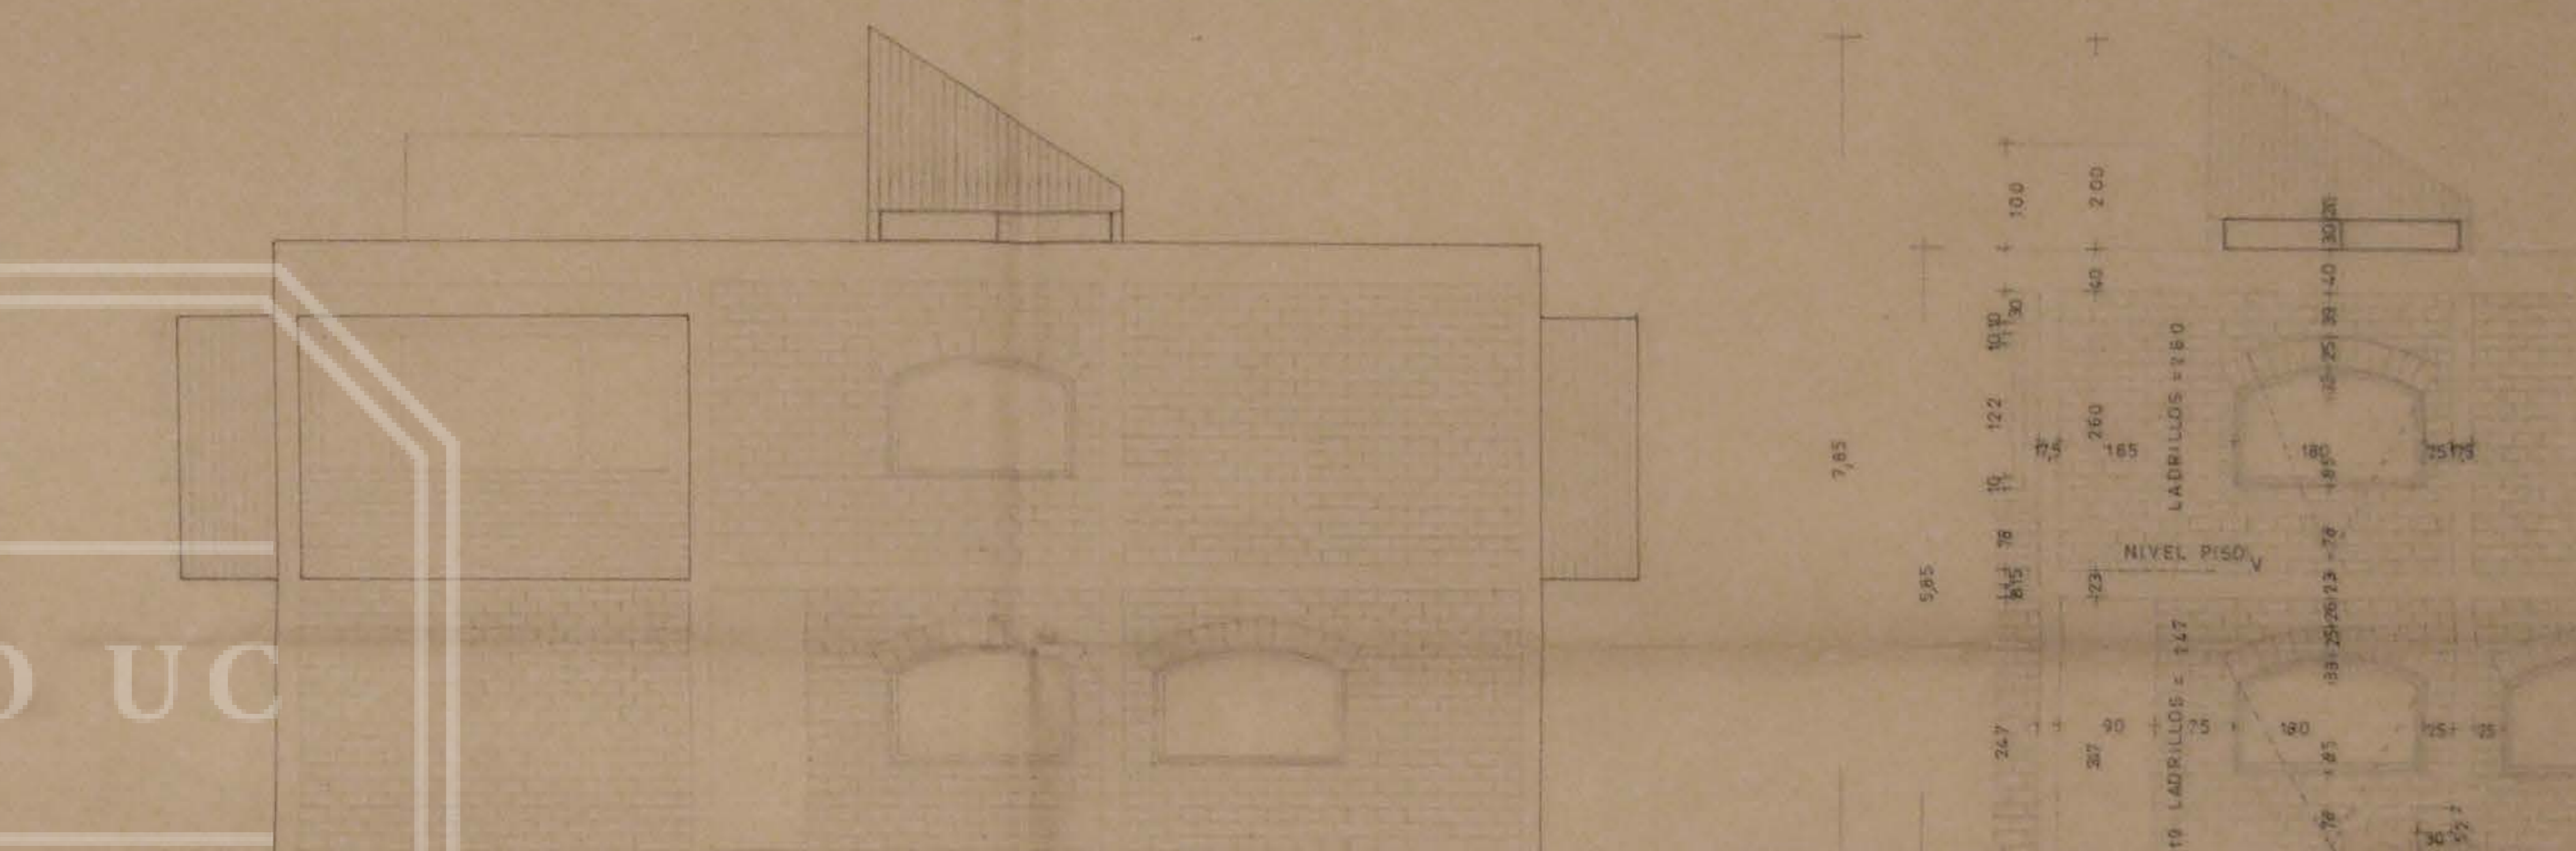


FACHADA SUR-PONIENTE

11,78

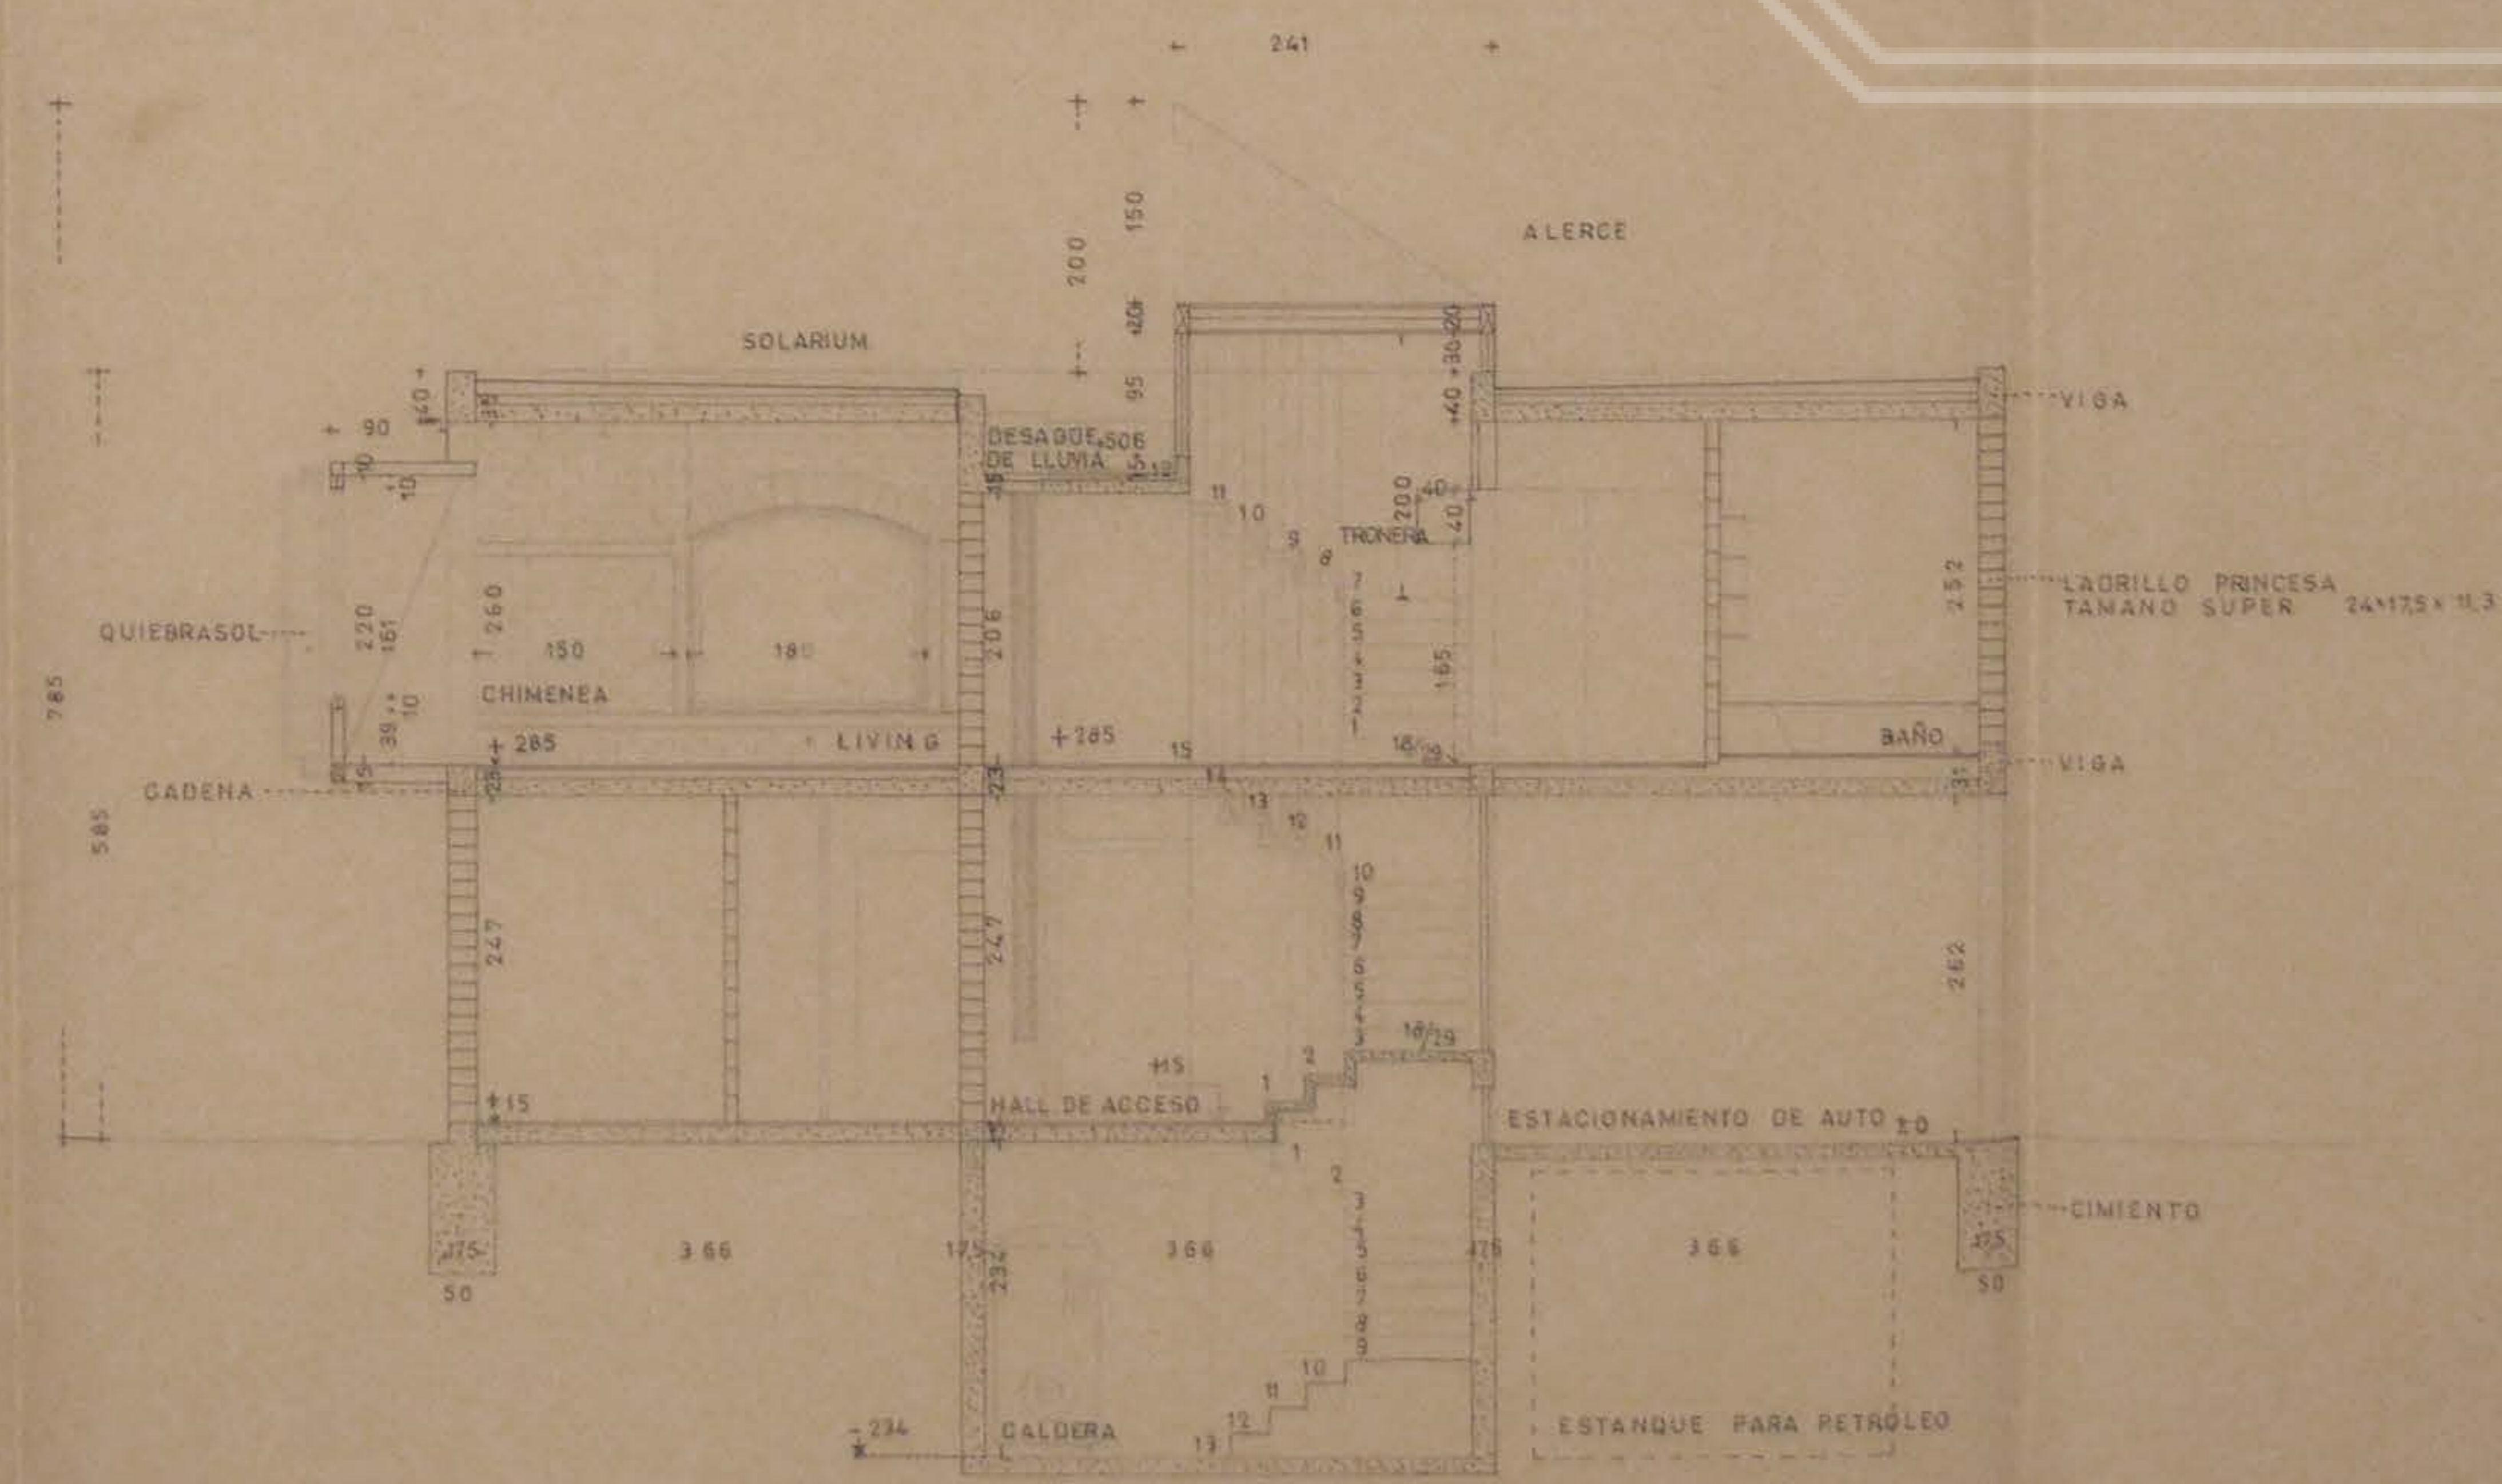

CORTE A-A

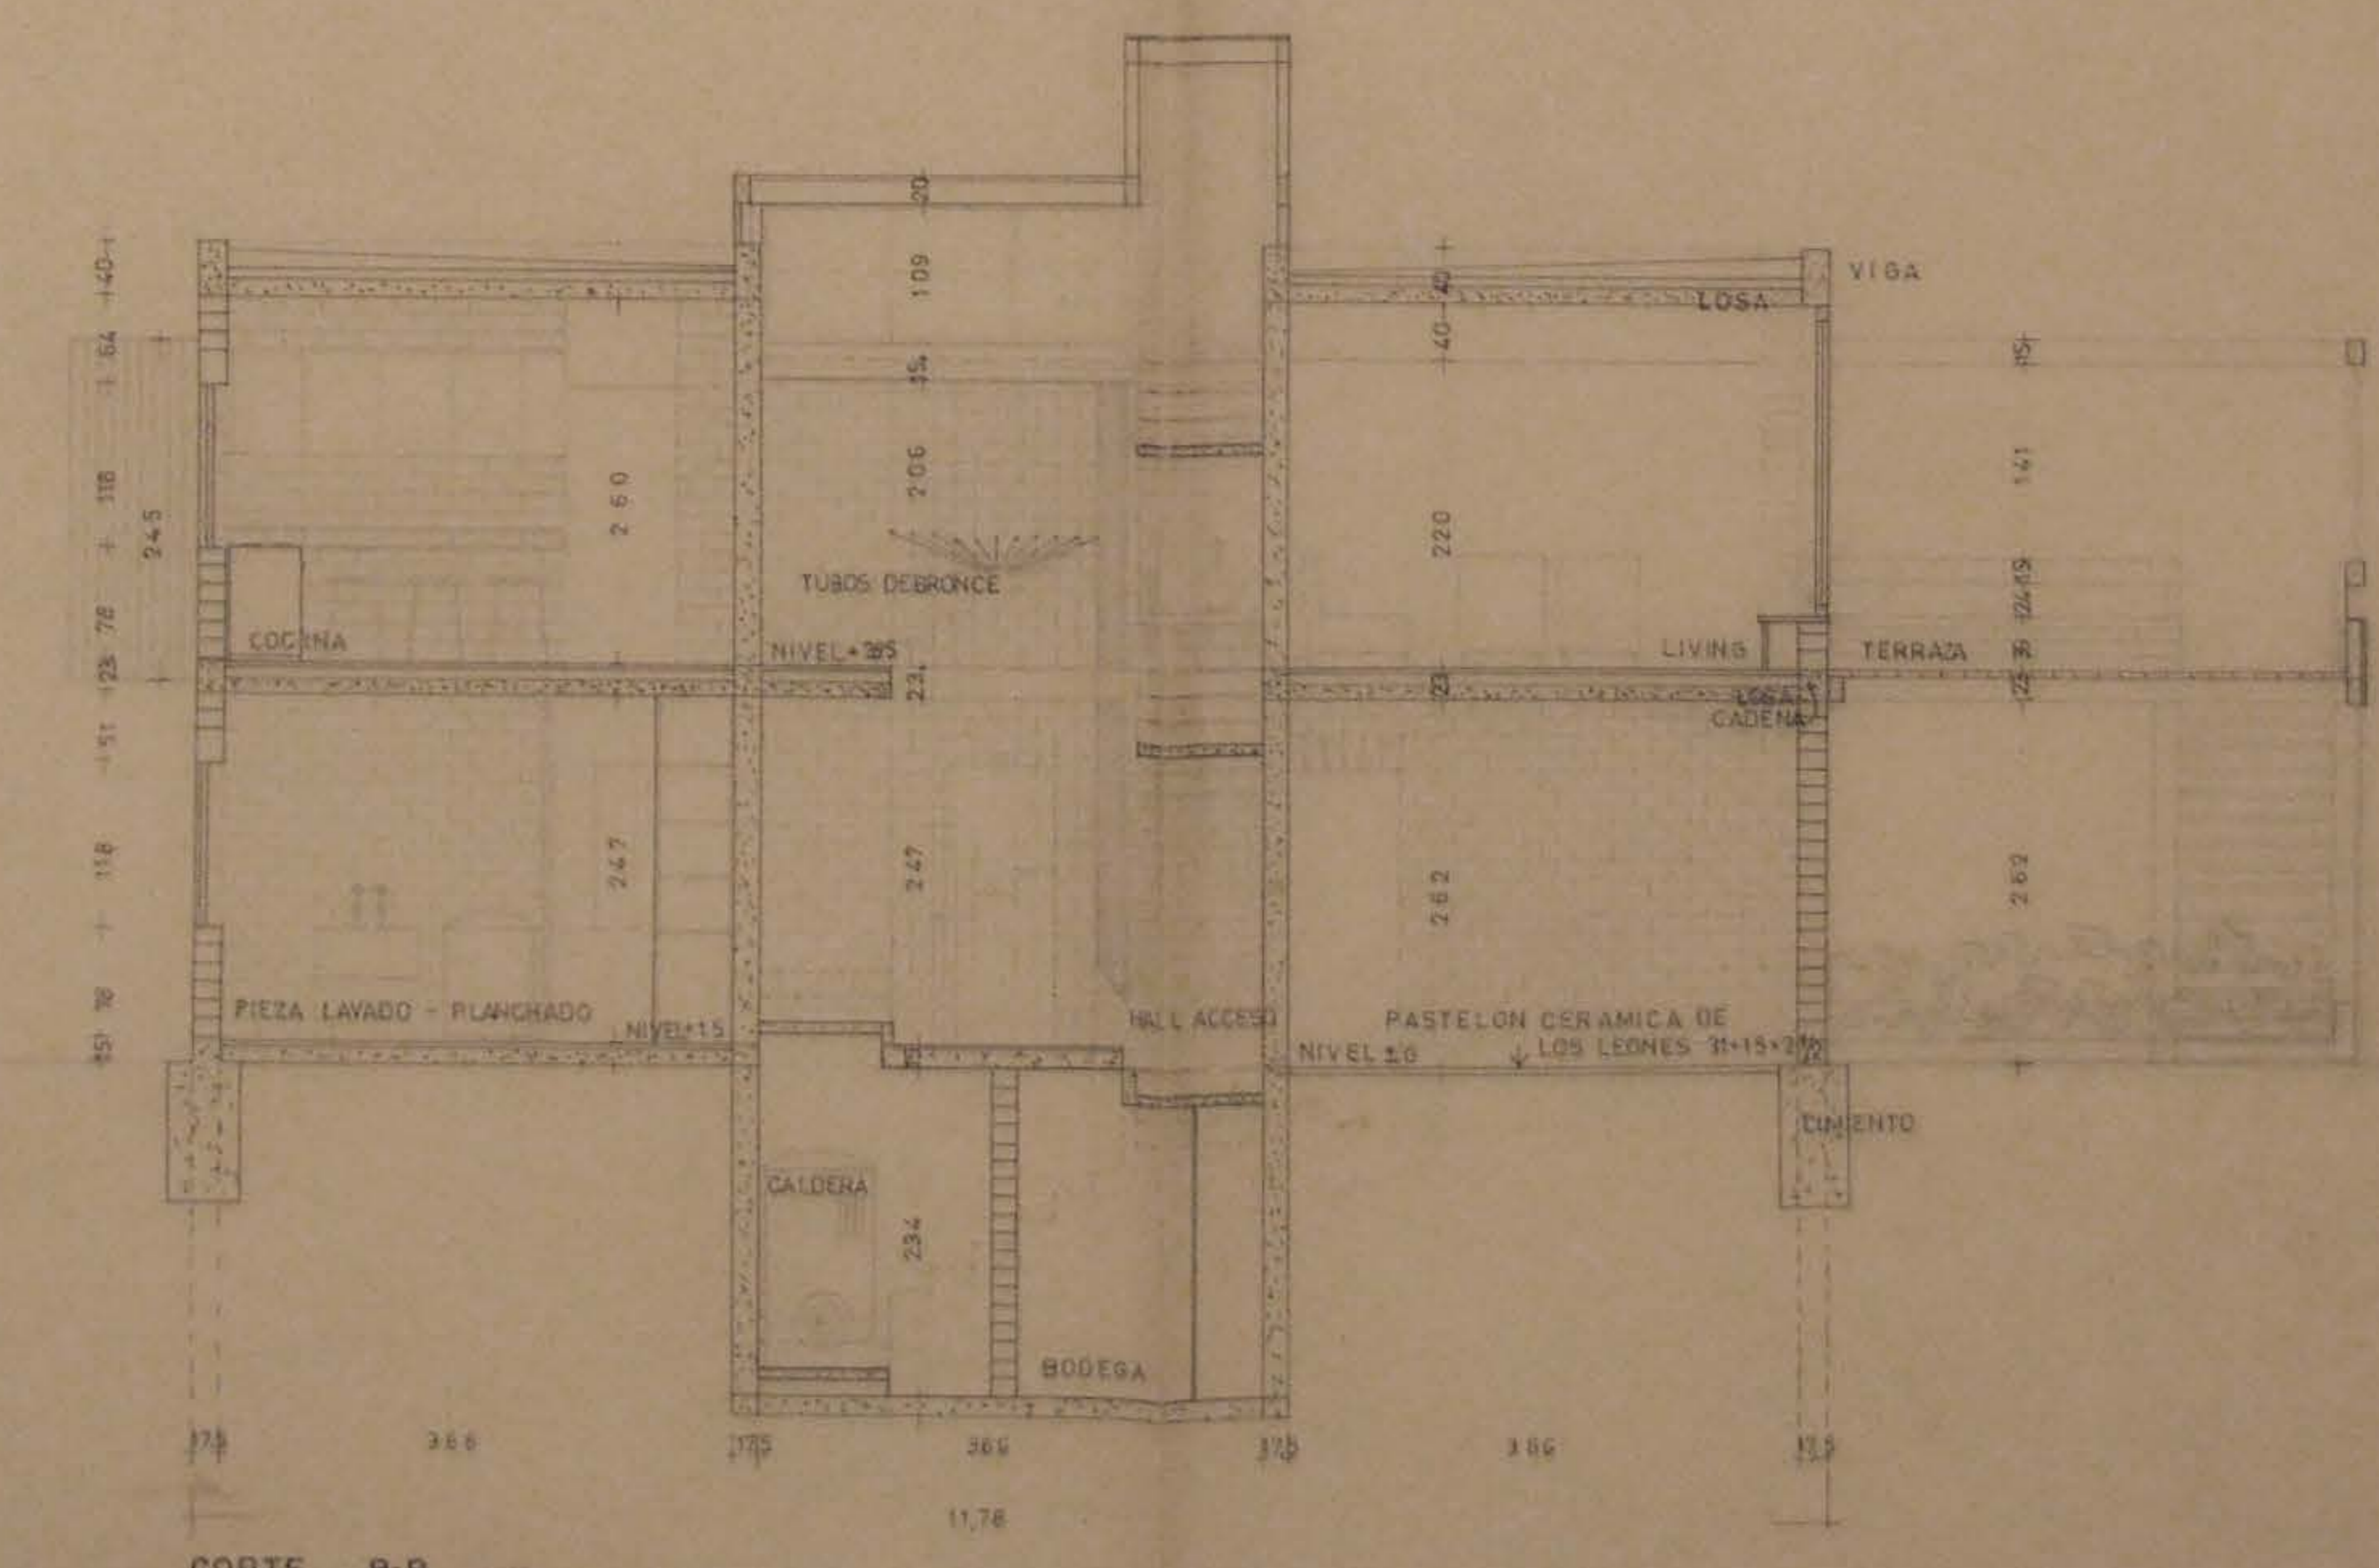

CORTE B-B

APROBADO POR LA COMISION "JARDIN DEL ESTE"  
 EMILIO DUHART H. ARQUITECTO  
 3 DE DICIEMBRE 1960

*Handwritten signatures and initials:*  
 V.B. K.  
 J. Sanfuentes  
 S.O.

PROYECTO PROPIEDAD SR MARC ZIEGLER  
 CALLE J. CAZOTTE Nº JARDIN DEL ESTE COMUNA DE LAS CONDES  
 ESCALA 1:50

EMILIO DUHART H. ARQUITECTO  
 3 DE DICIEMBRE 1960