

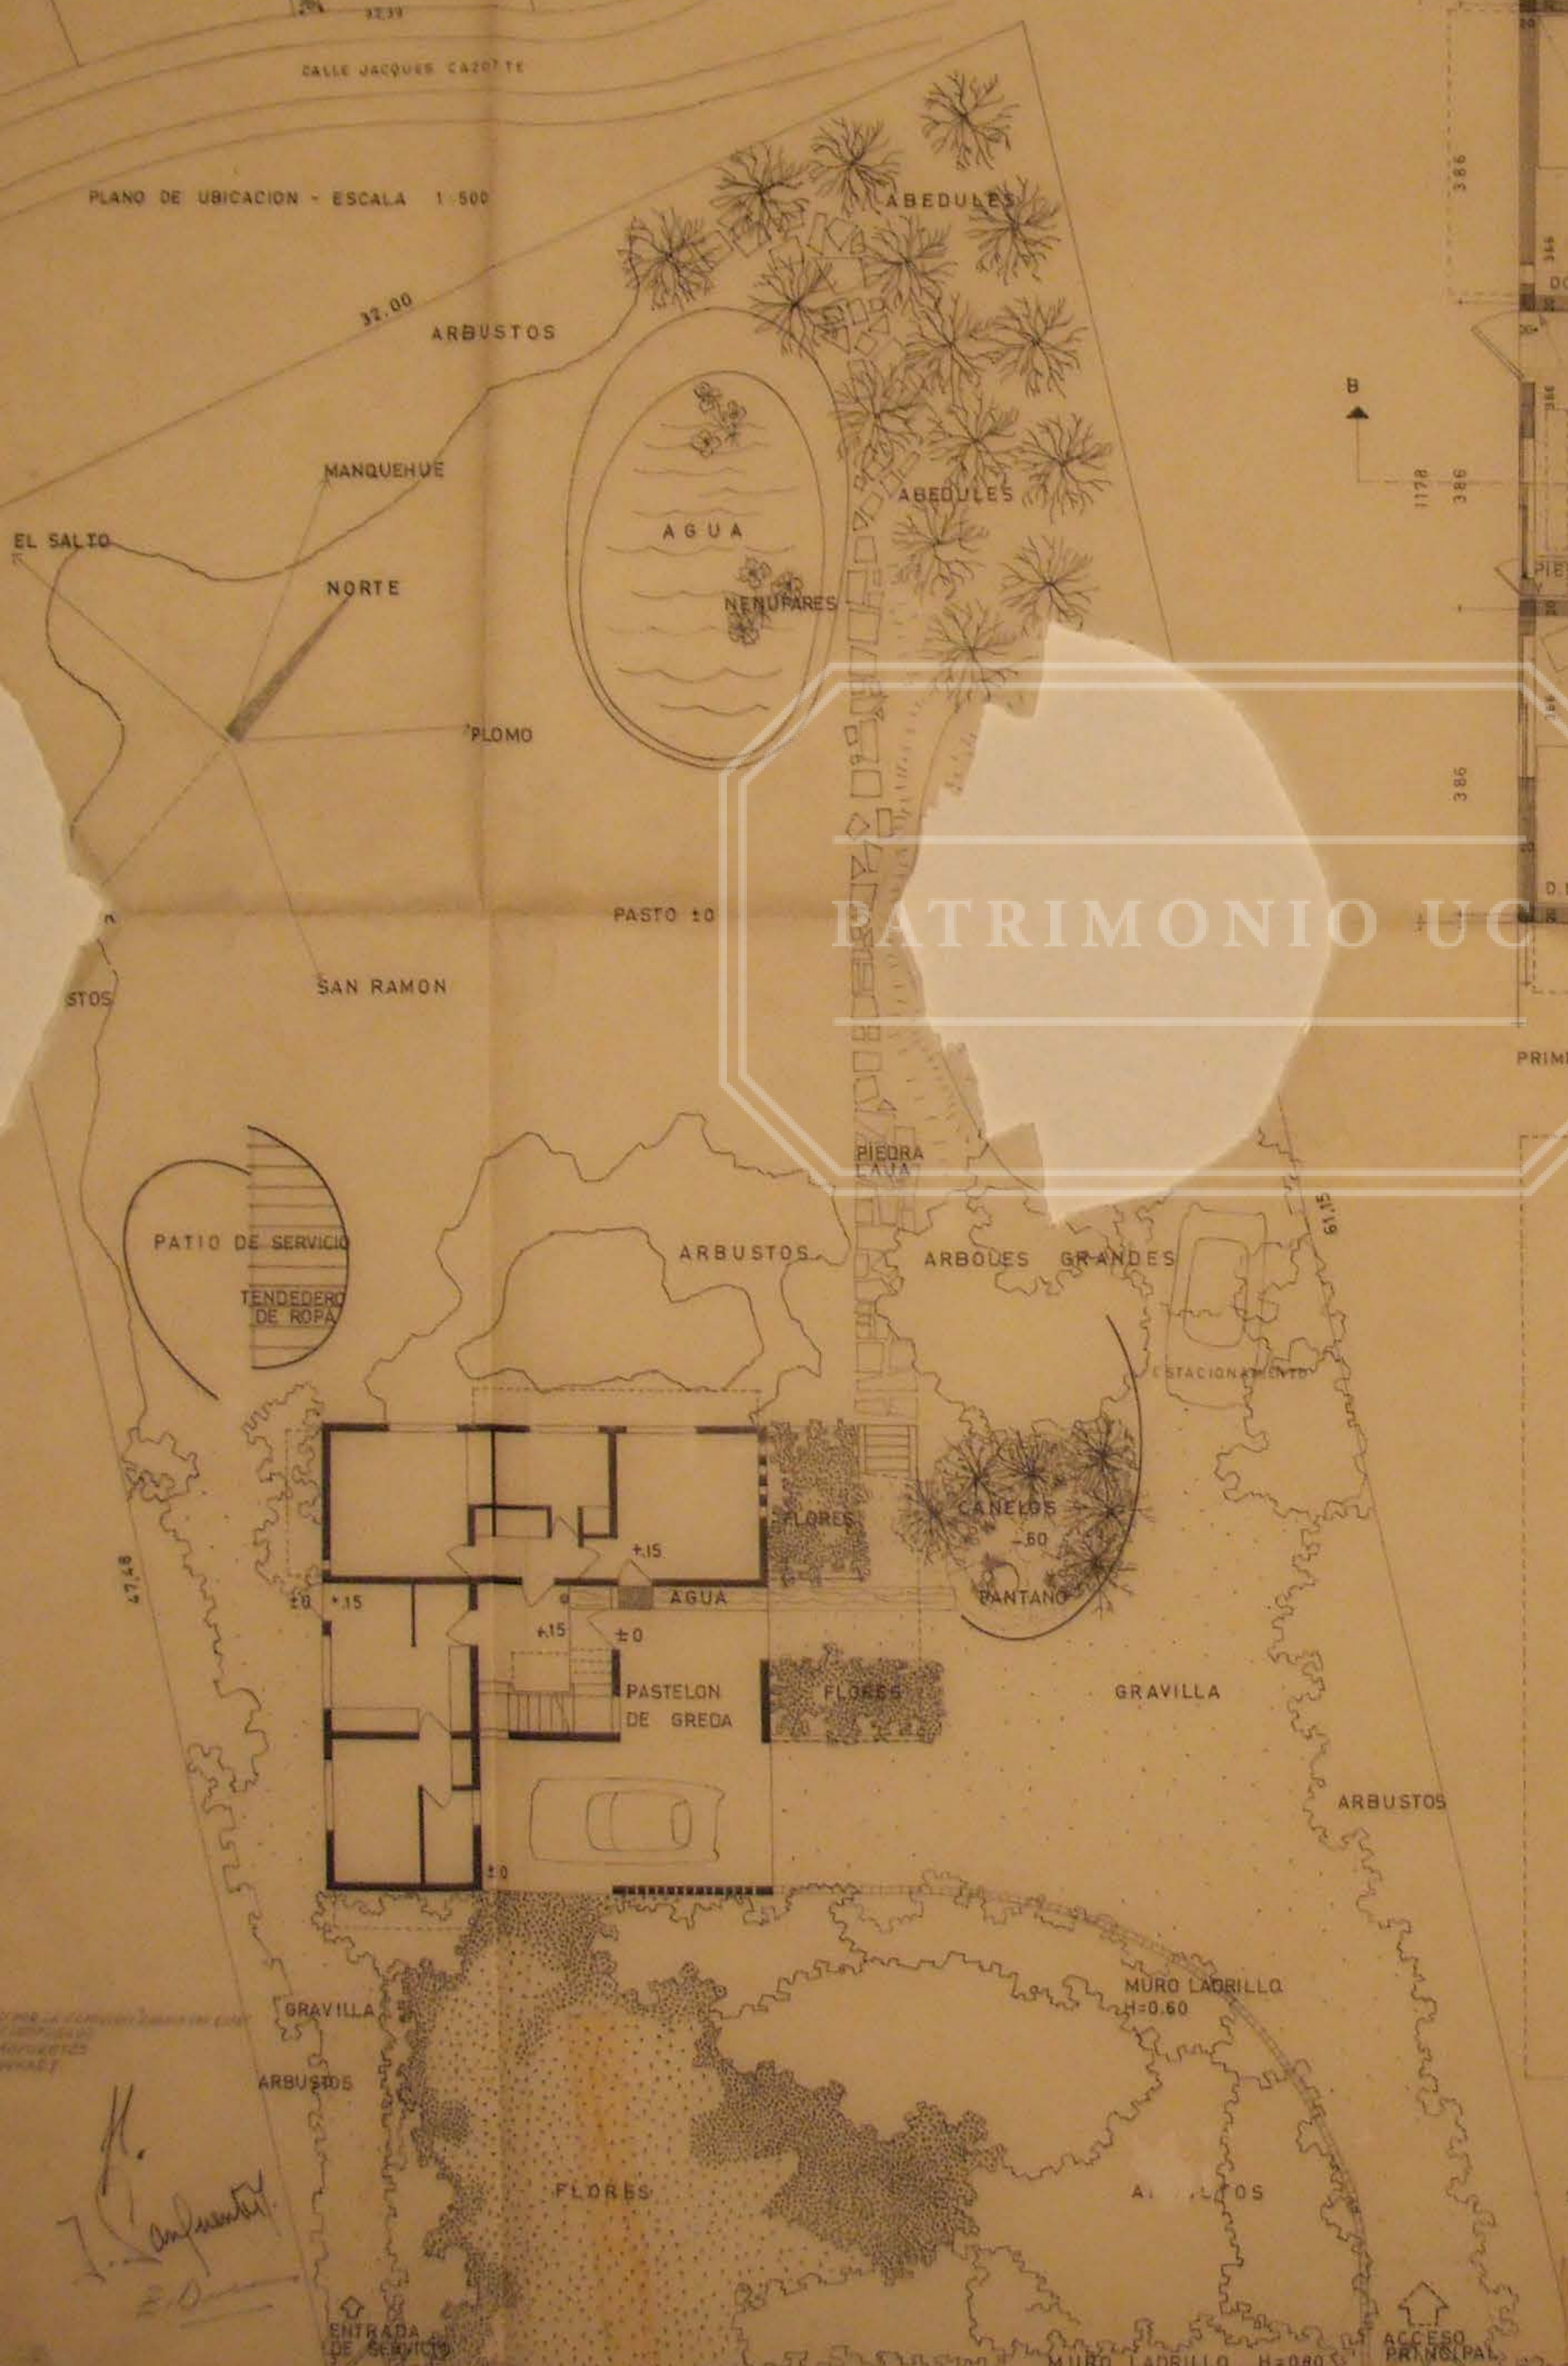


PLANO DE UBICACION - ESCALA 1:500

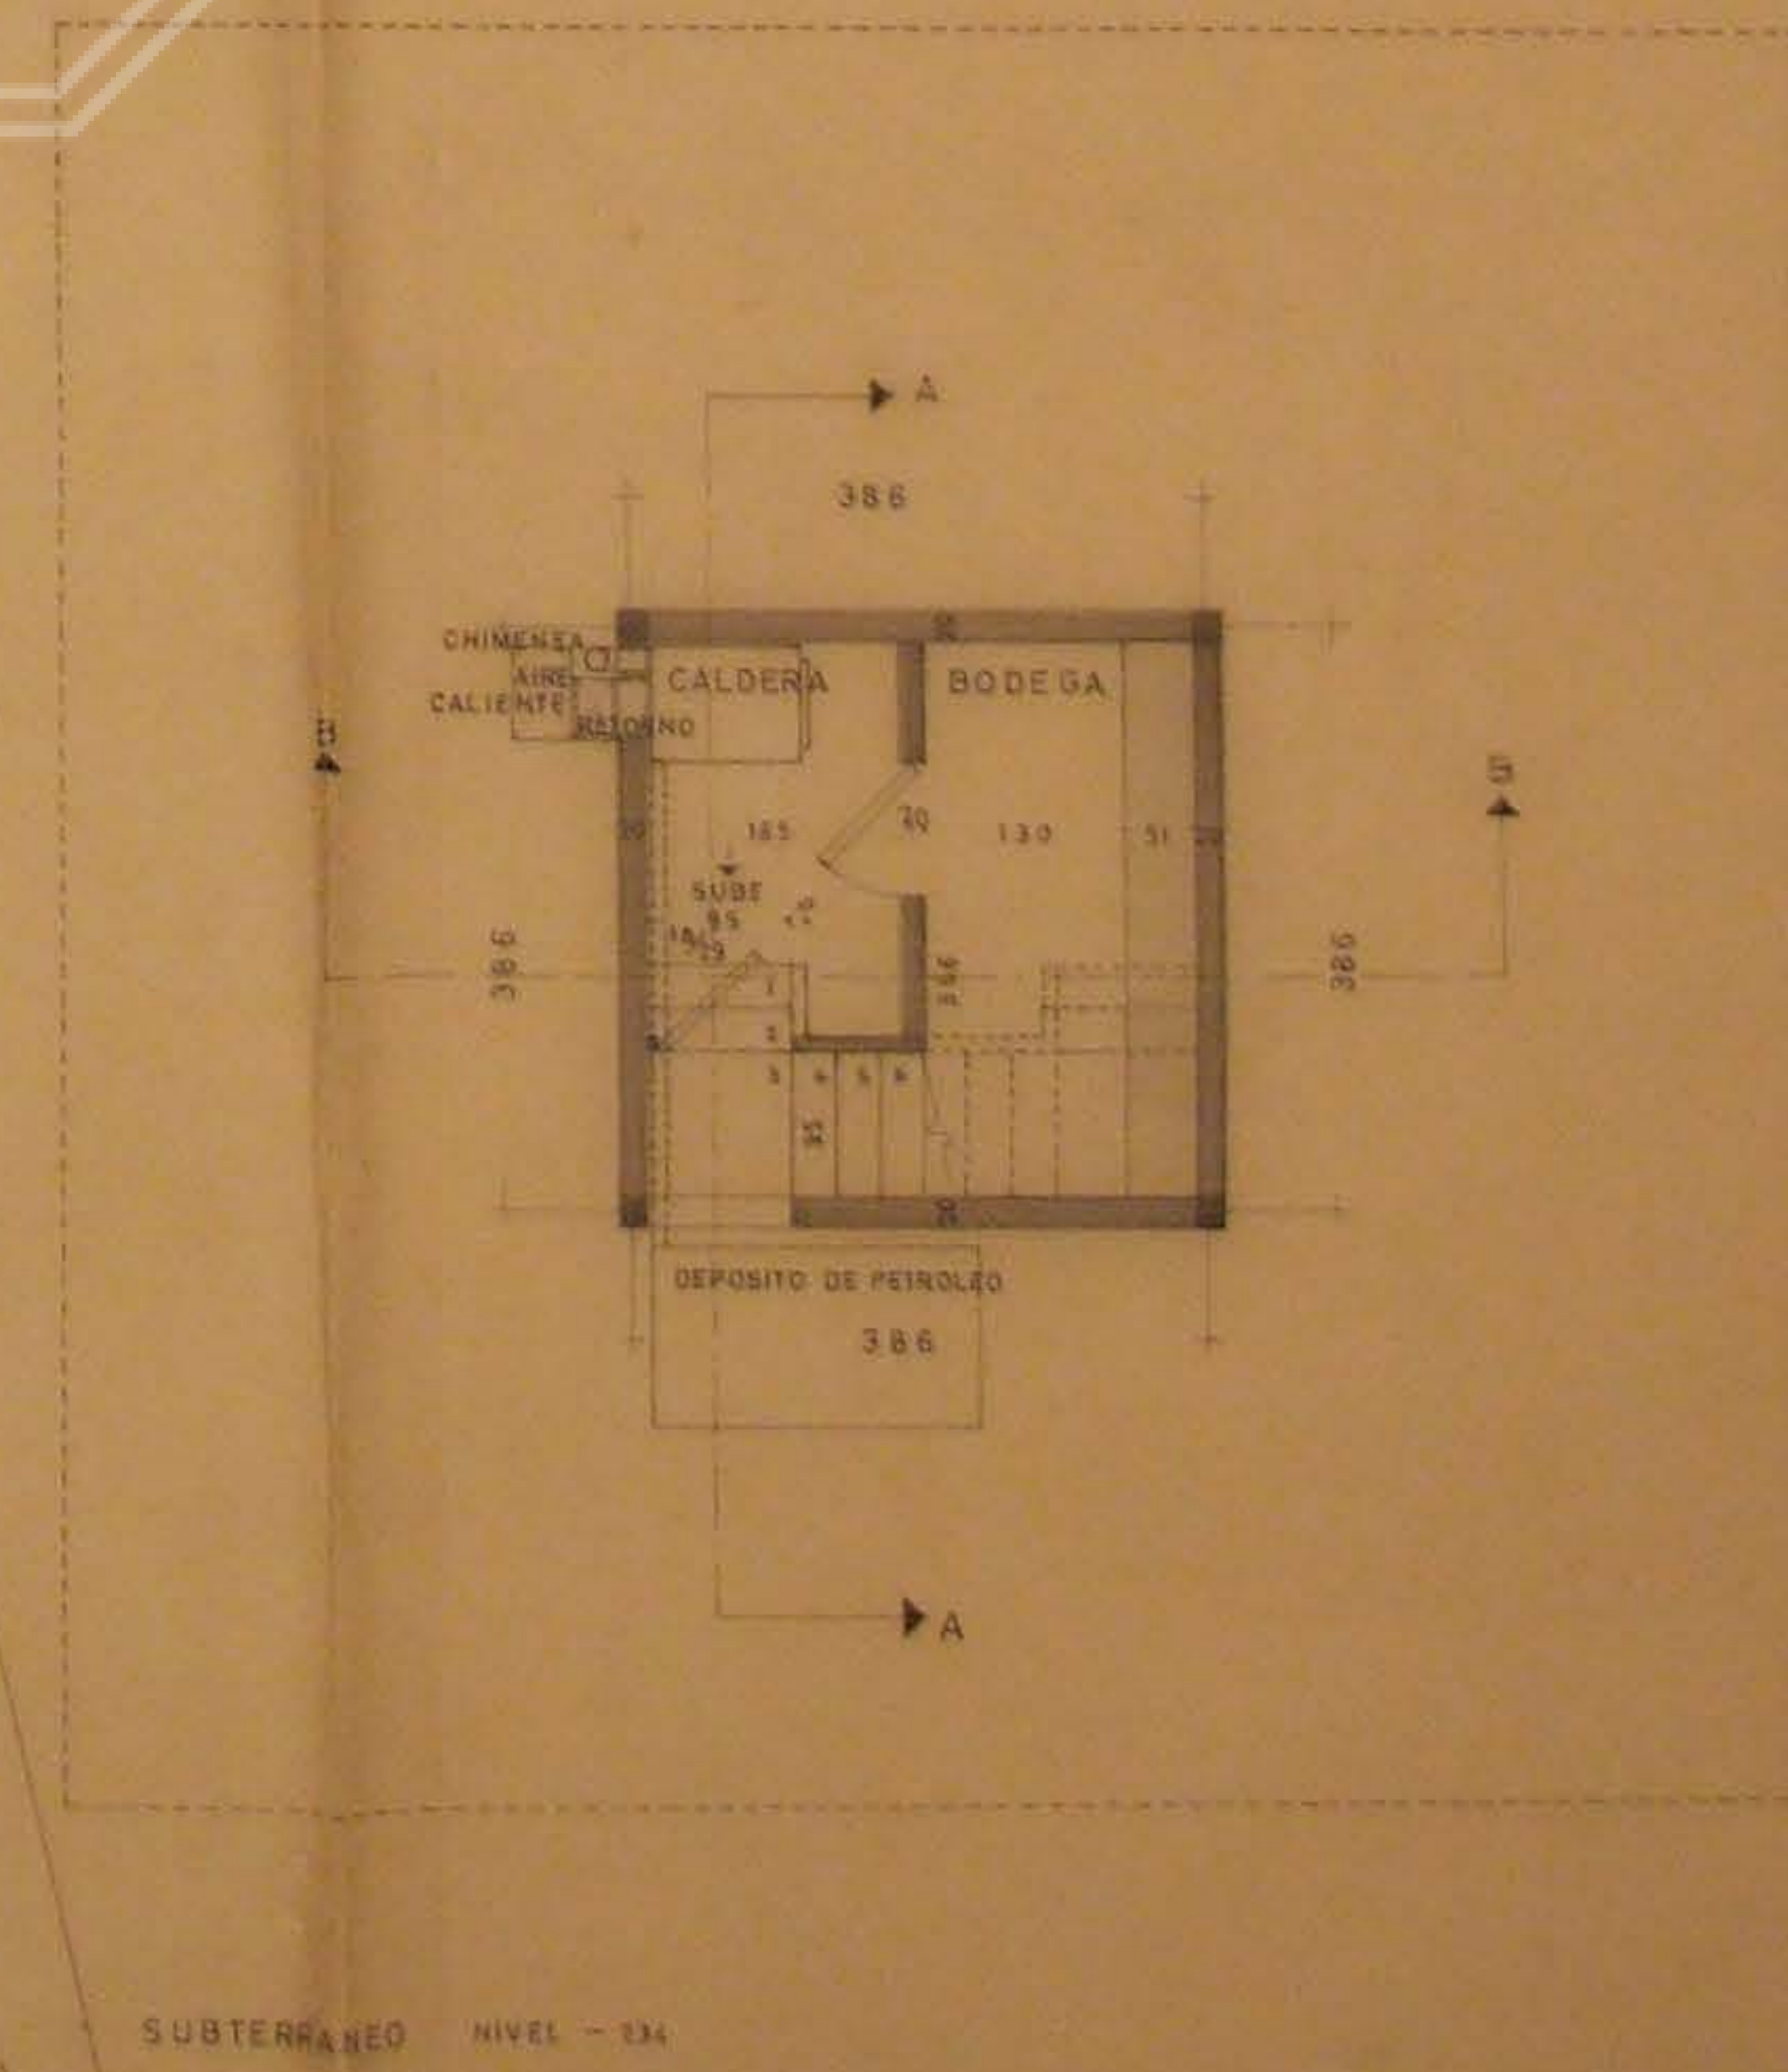

H. Infante
20

PLAN DEL TERRENO - ESCALA 1:100

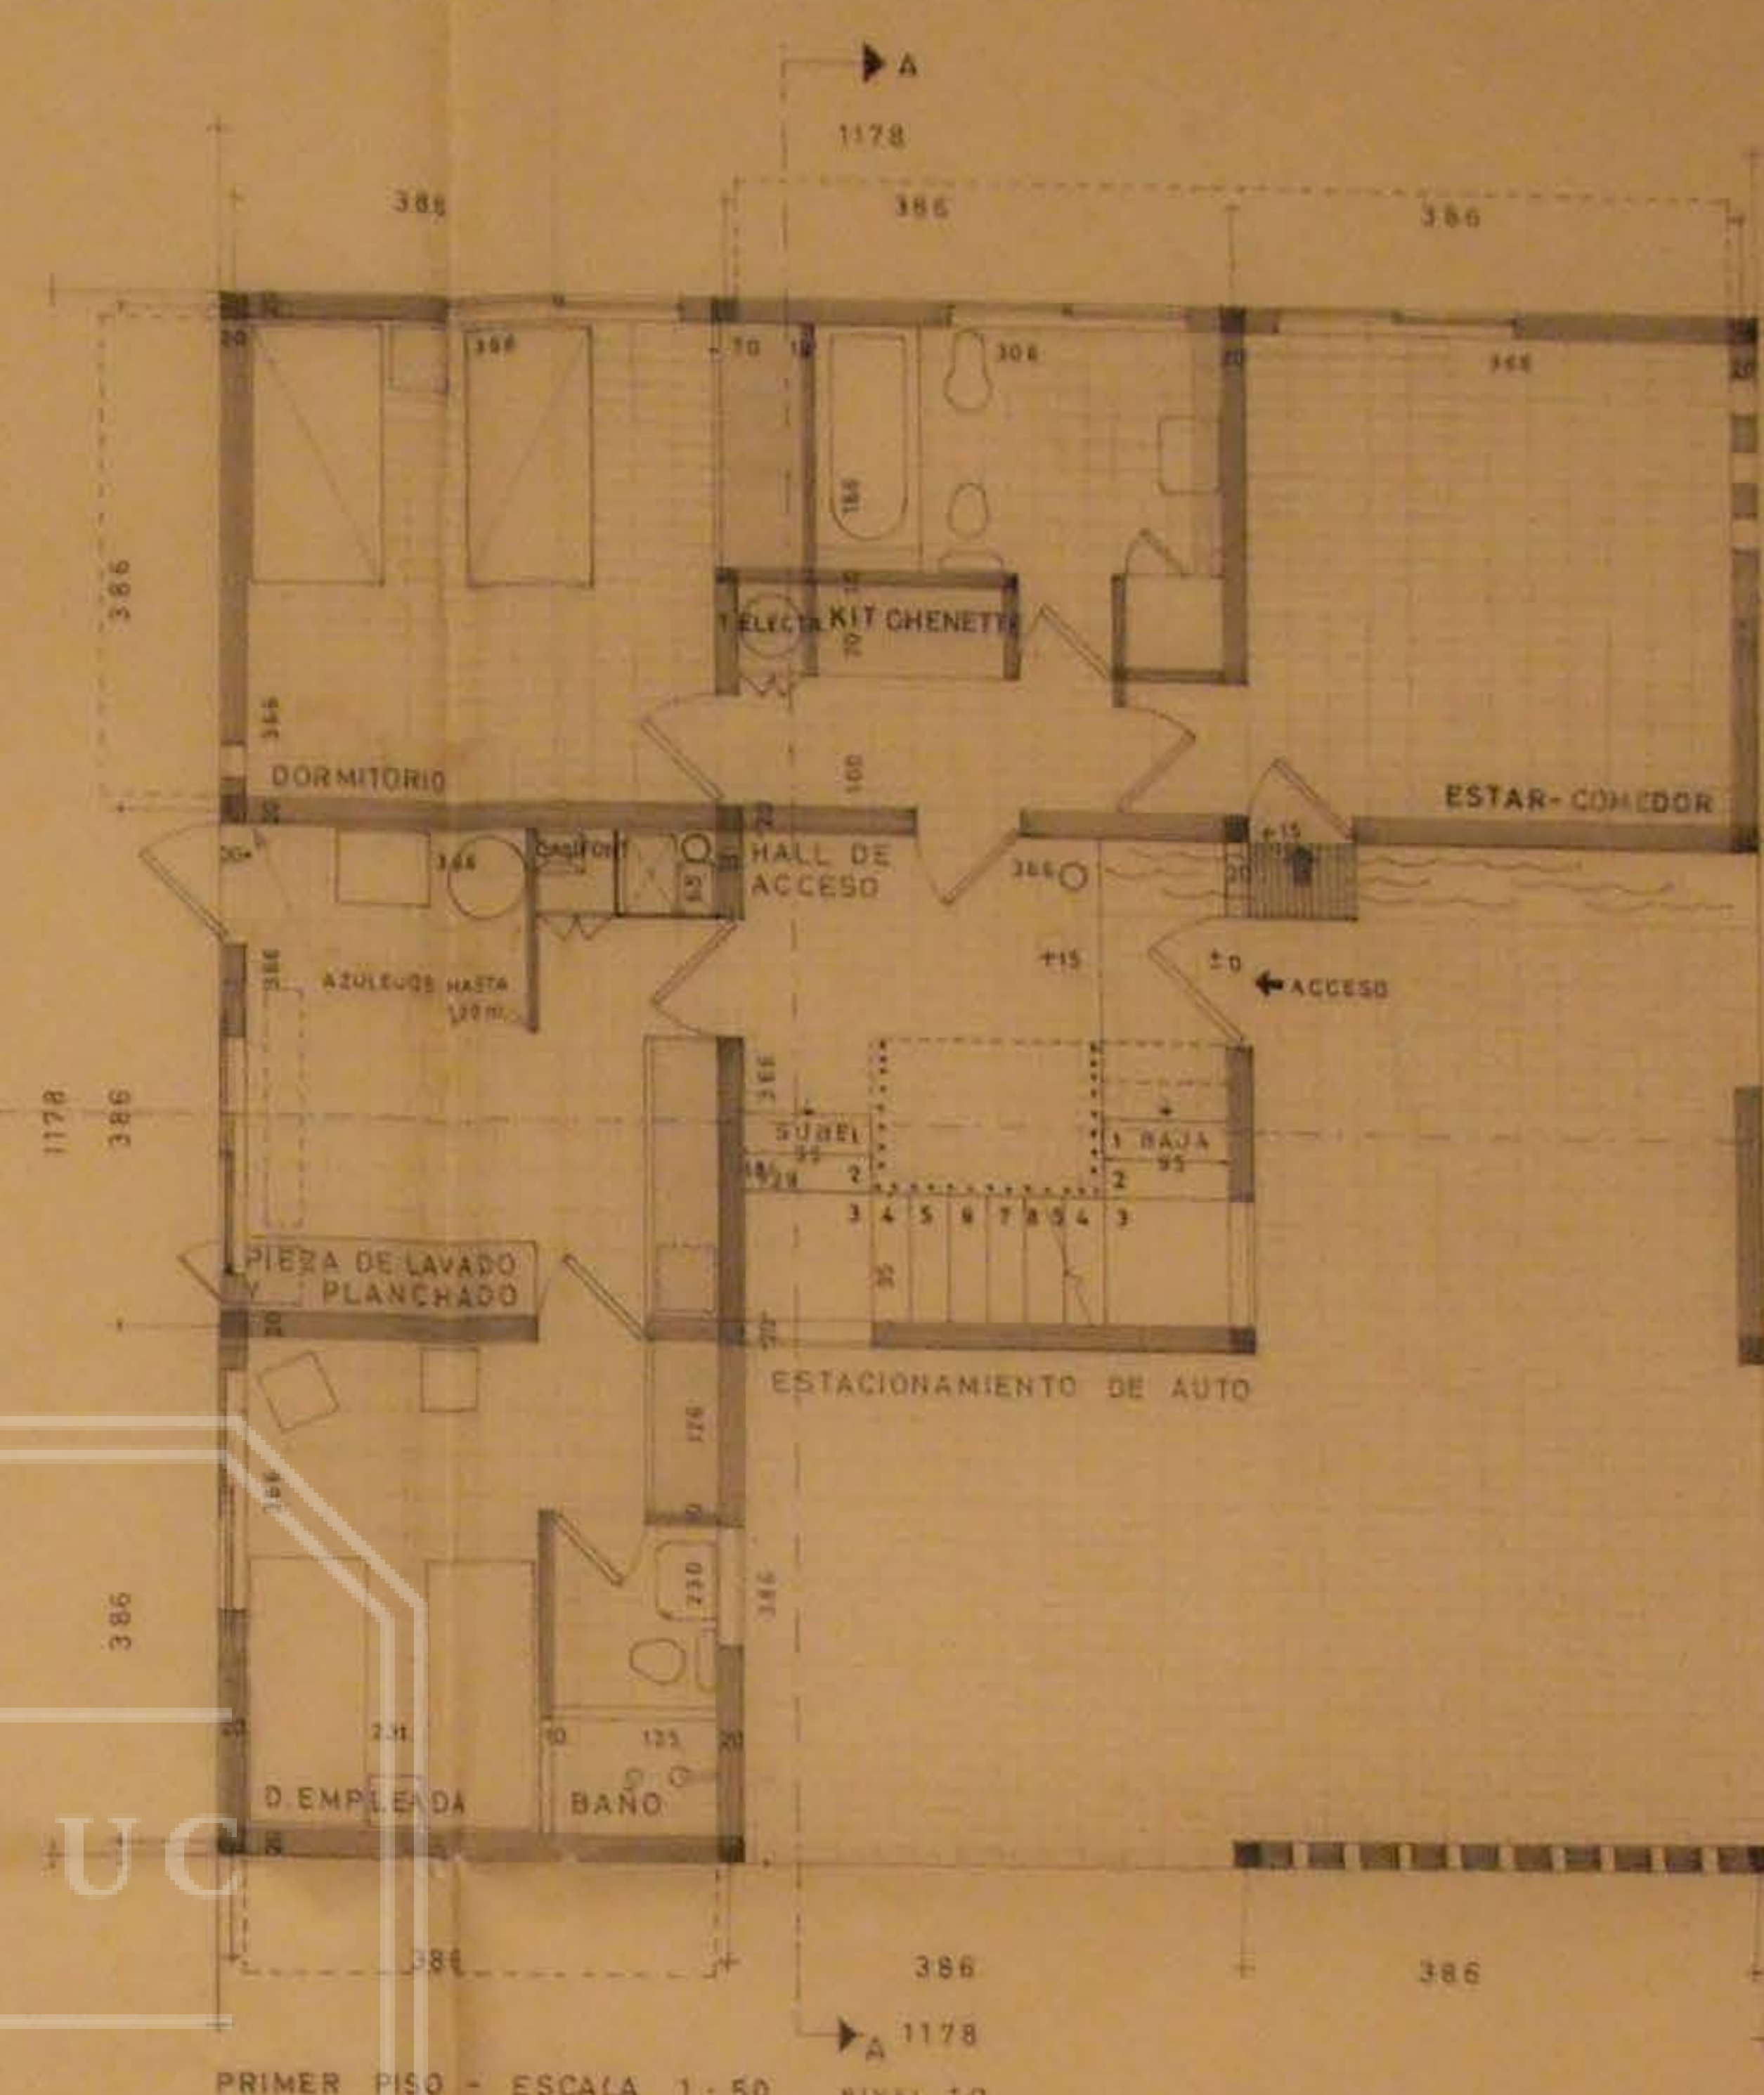

PROYECTO PROPIEDAD SR. MA
CALLE J. CAZOTTE N° JARDIN