


# PROPOSICION SECTOR B

32







UNIVERSIDAD CATOLICA  
 FACULTAD DE ARQUITECTURA  
 INSTITUTO DE URBANISMO  
 PLANEAMIENTO Y VIVIENDAS

## MALLA URBANA

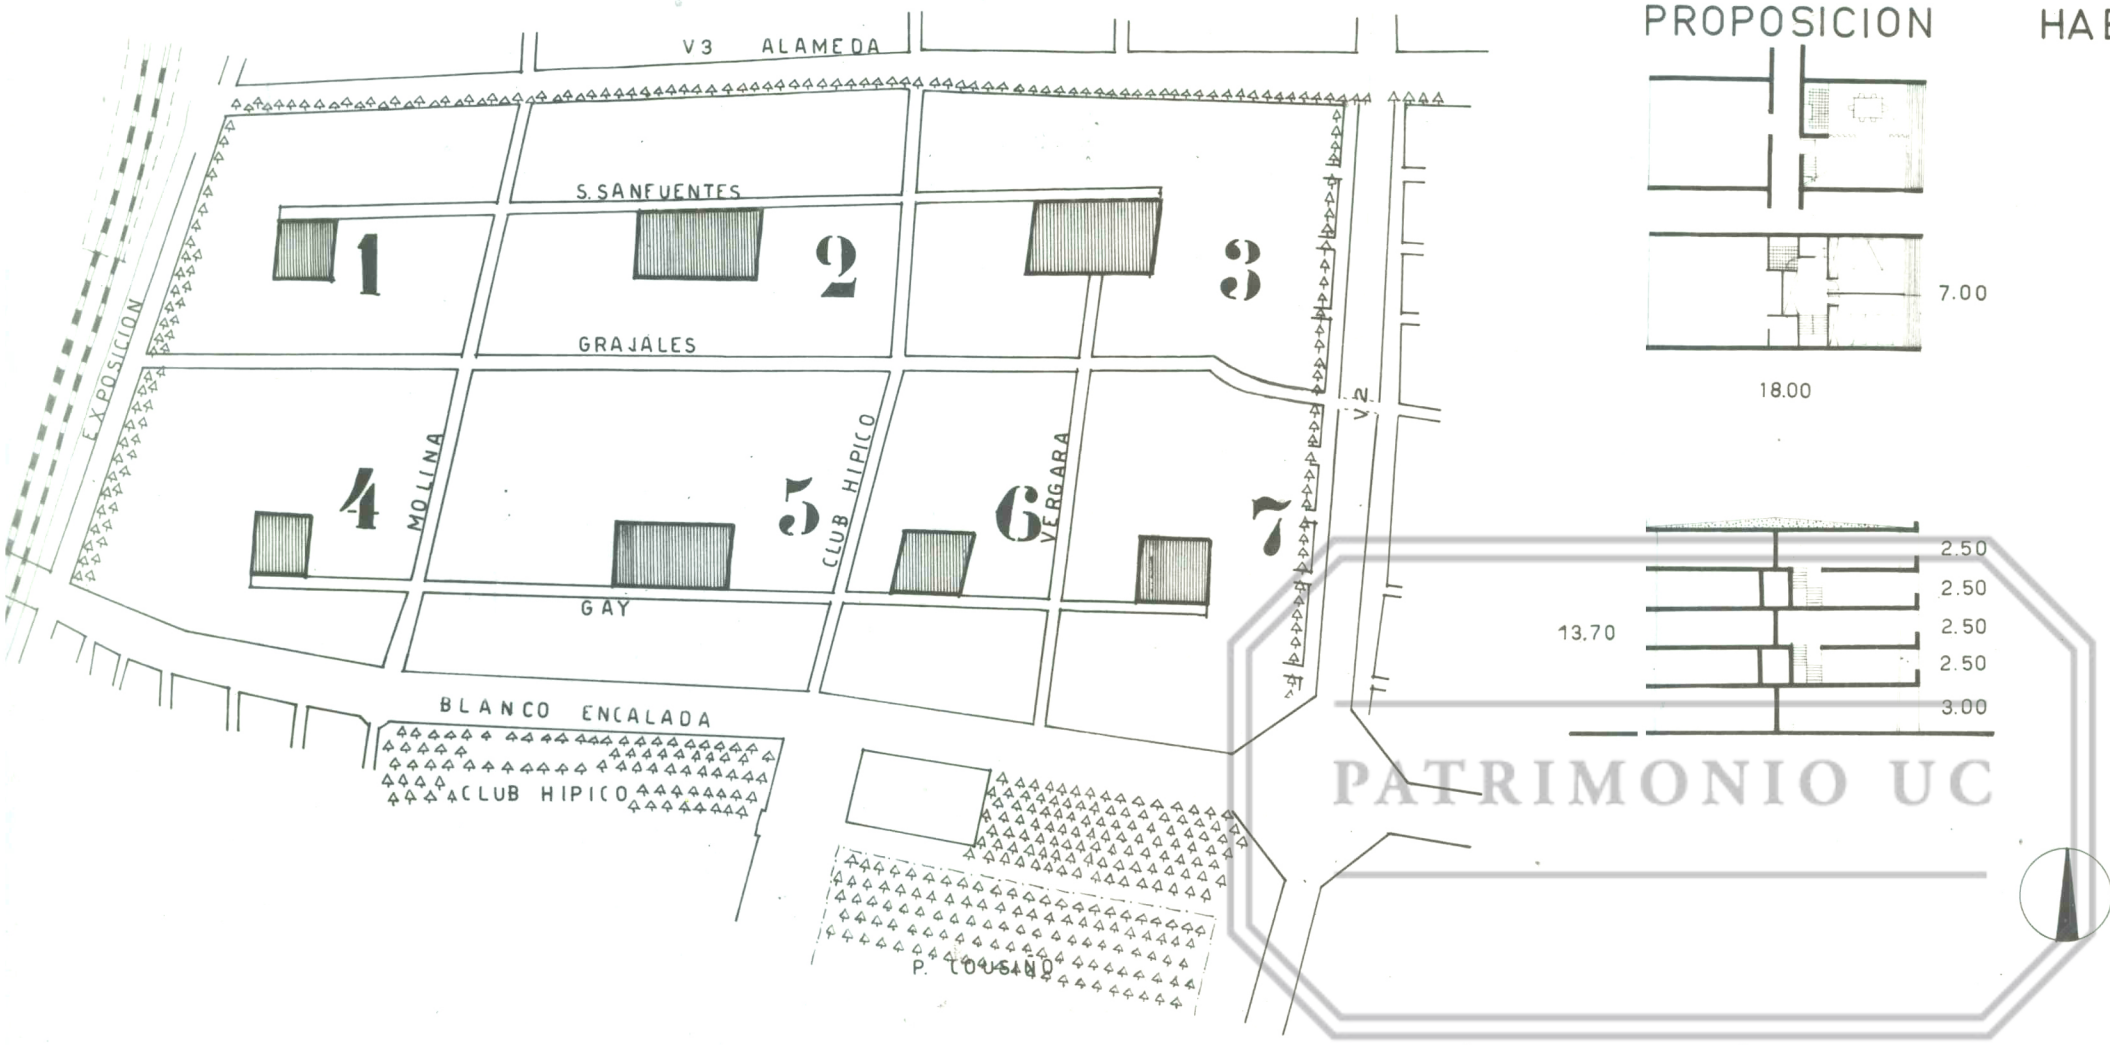

### PROPOSICION HABITACION

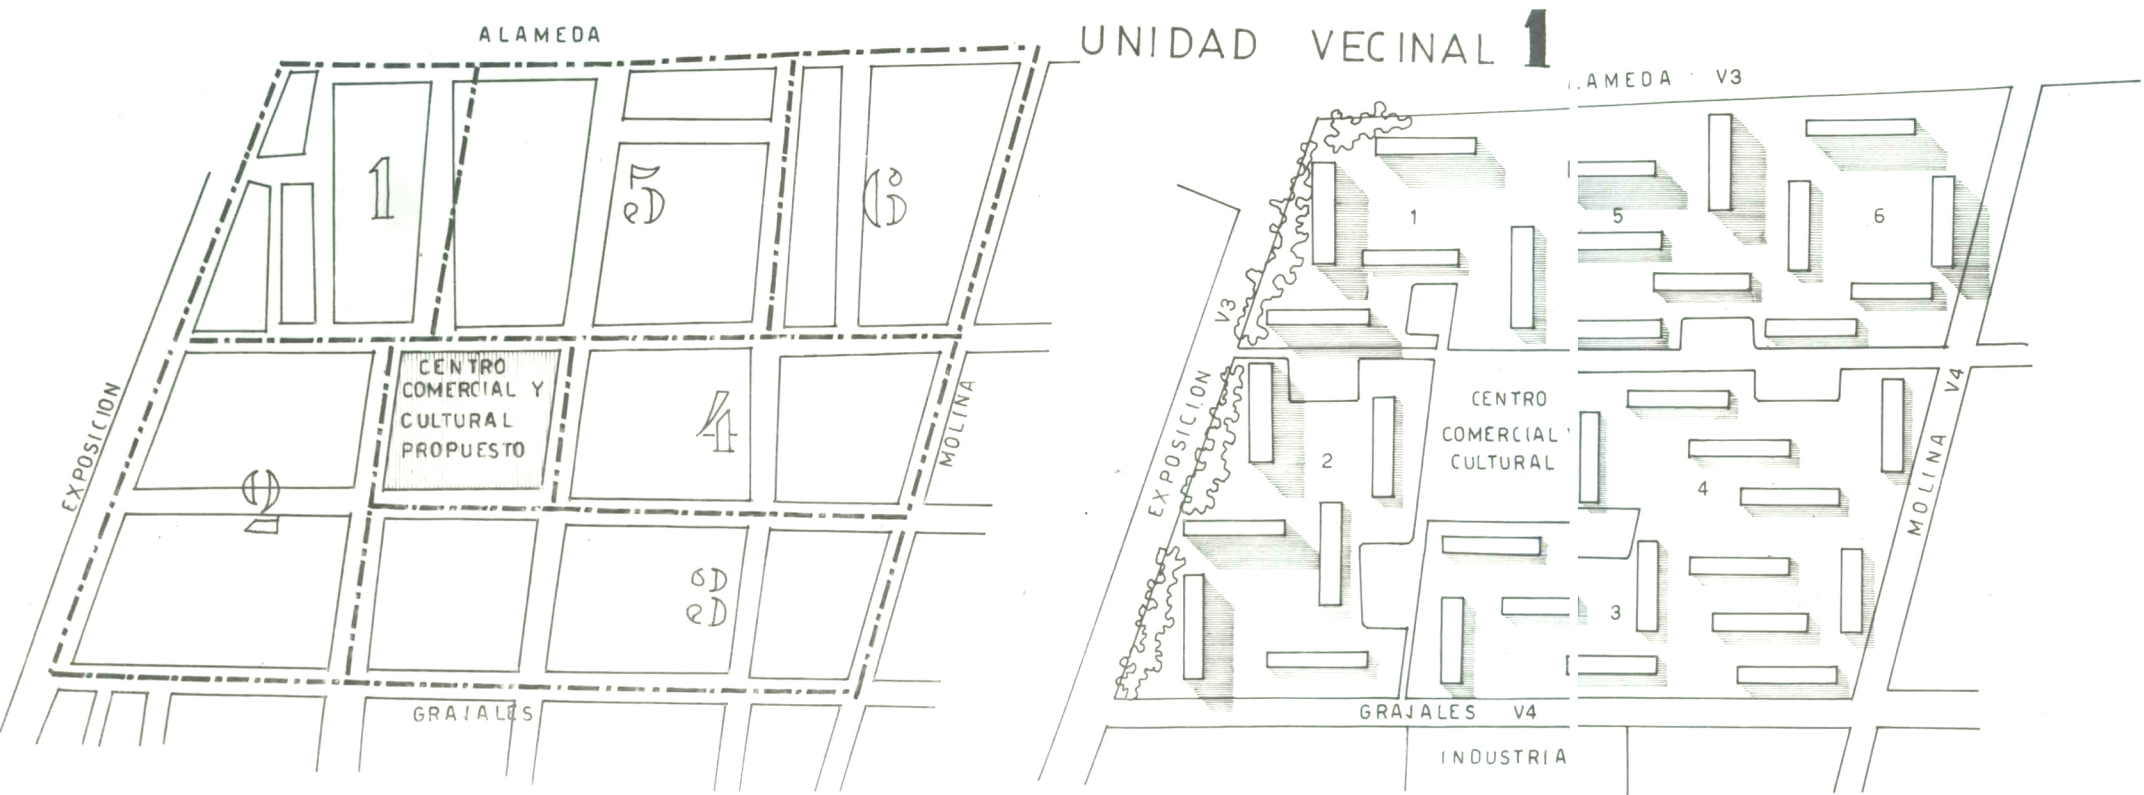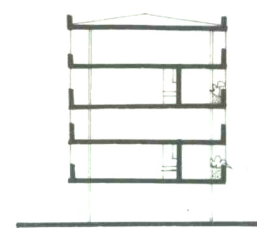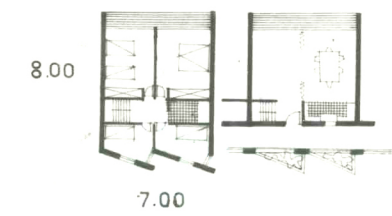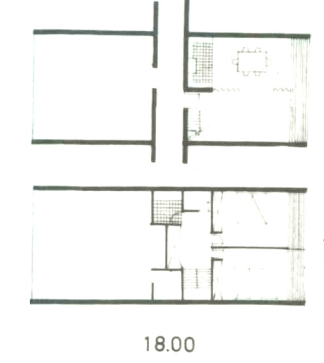

### CALCULO DE LA DENSIDAD EN EL SECTOR REESTRUCTURADO

SECTOR 1	
756	2 BLOQUES N-S EN ALTURA
665	1 " O-P "
108	1 " N-S 4 PISOS
1.529	
SECTOR 2	
1.330	2 BLOQUES O-P ALTURA
380	1 " N-S "
380	2 " O-P 4 PISOS
108	1 " N-S "
2.198	
SECTOR 3	
648	6 BLOQUES N-S 4 PISOS
570	3 " O-P "
1.218	
SECTOR 4	
324	3 BLOQUES N-S 4 PISOS
380	2 " O-P "
704	
SECTOR 5	
378	1 BLOQUE N-S ALTURA
665	1 " O-P "
324	1 " N-S 4 PISOS
194	1 " O-P "
1.557	
SECTOR 6	
378	1 BLOQUE N-S ALTURA
665	1 " O-P "
190	1 " N-S 4 PISOS
216	2 " N-S "
1.449	
8.656	412 HAB. POR HA.

PROF. E. DUHART H AL M BALLACEY P. HEVIA  
 H. ALCALDE M DAVILA  
 AYUD. E. SILVA R. LABARCA O VILLARRO  
 OCTAVIO SOTO.