



FACE CHAILLOT

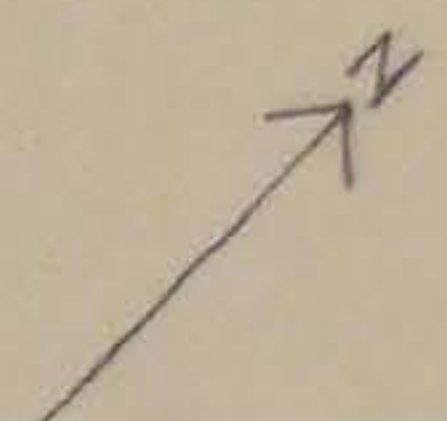

FACE GRÉNELLE

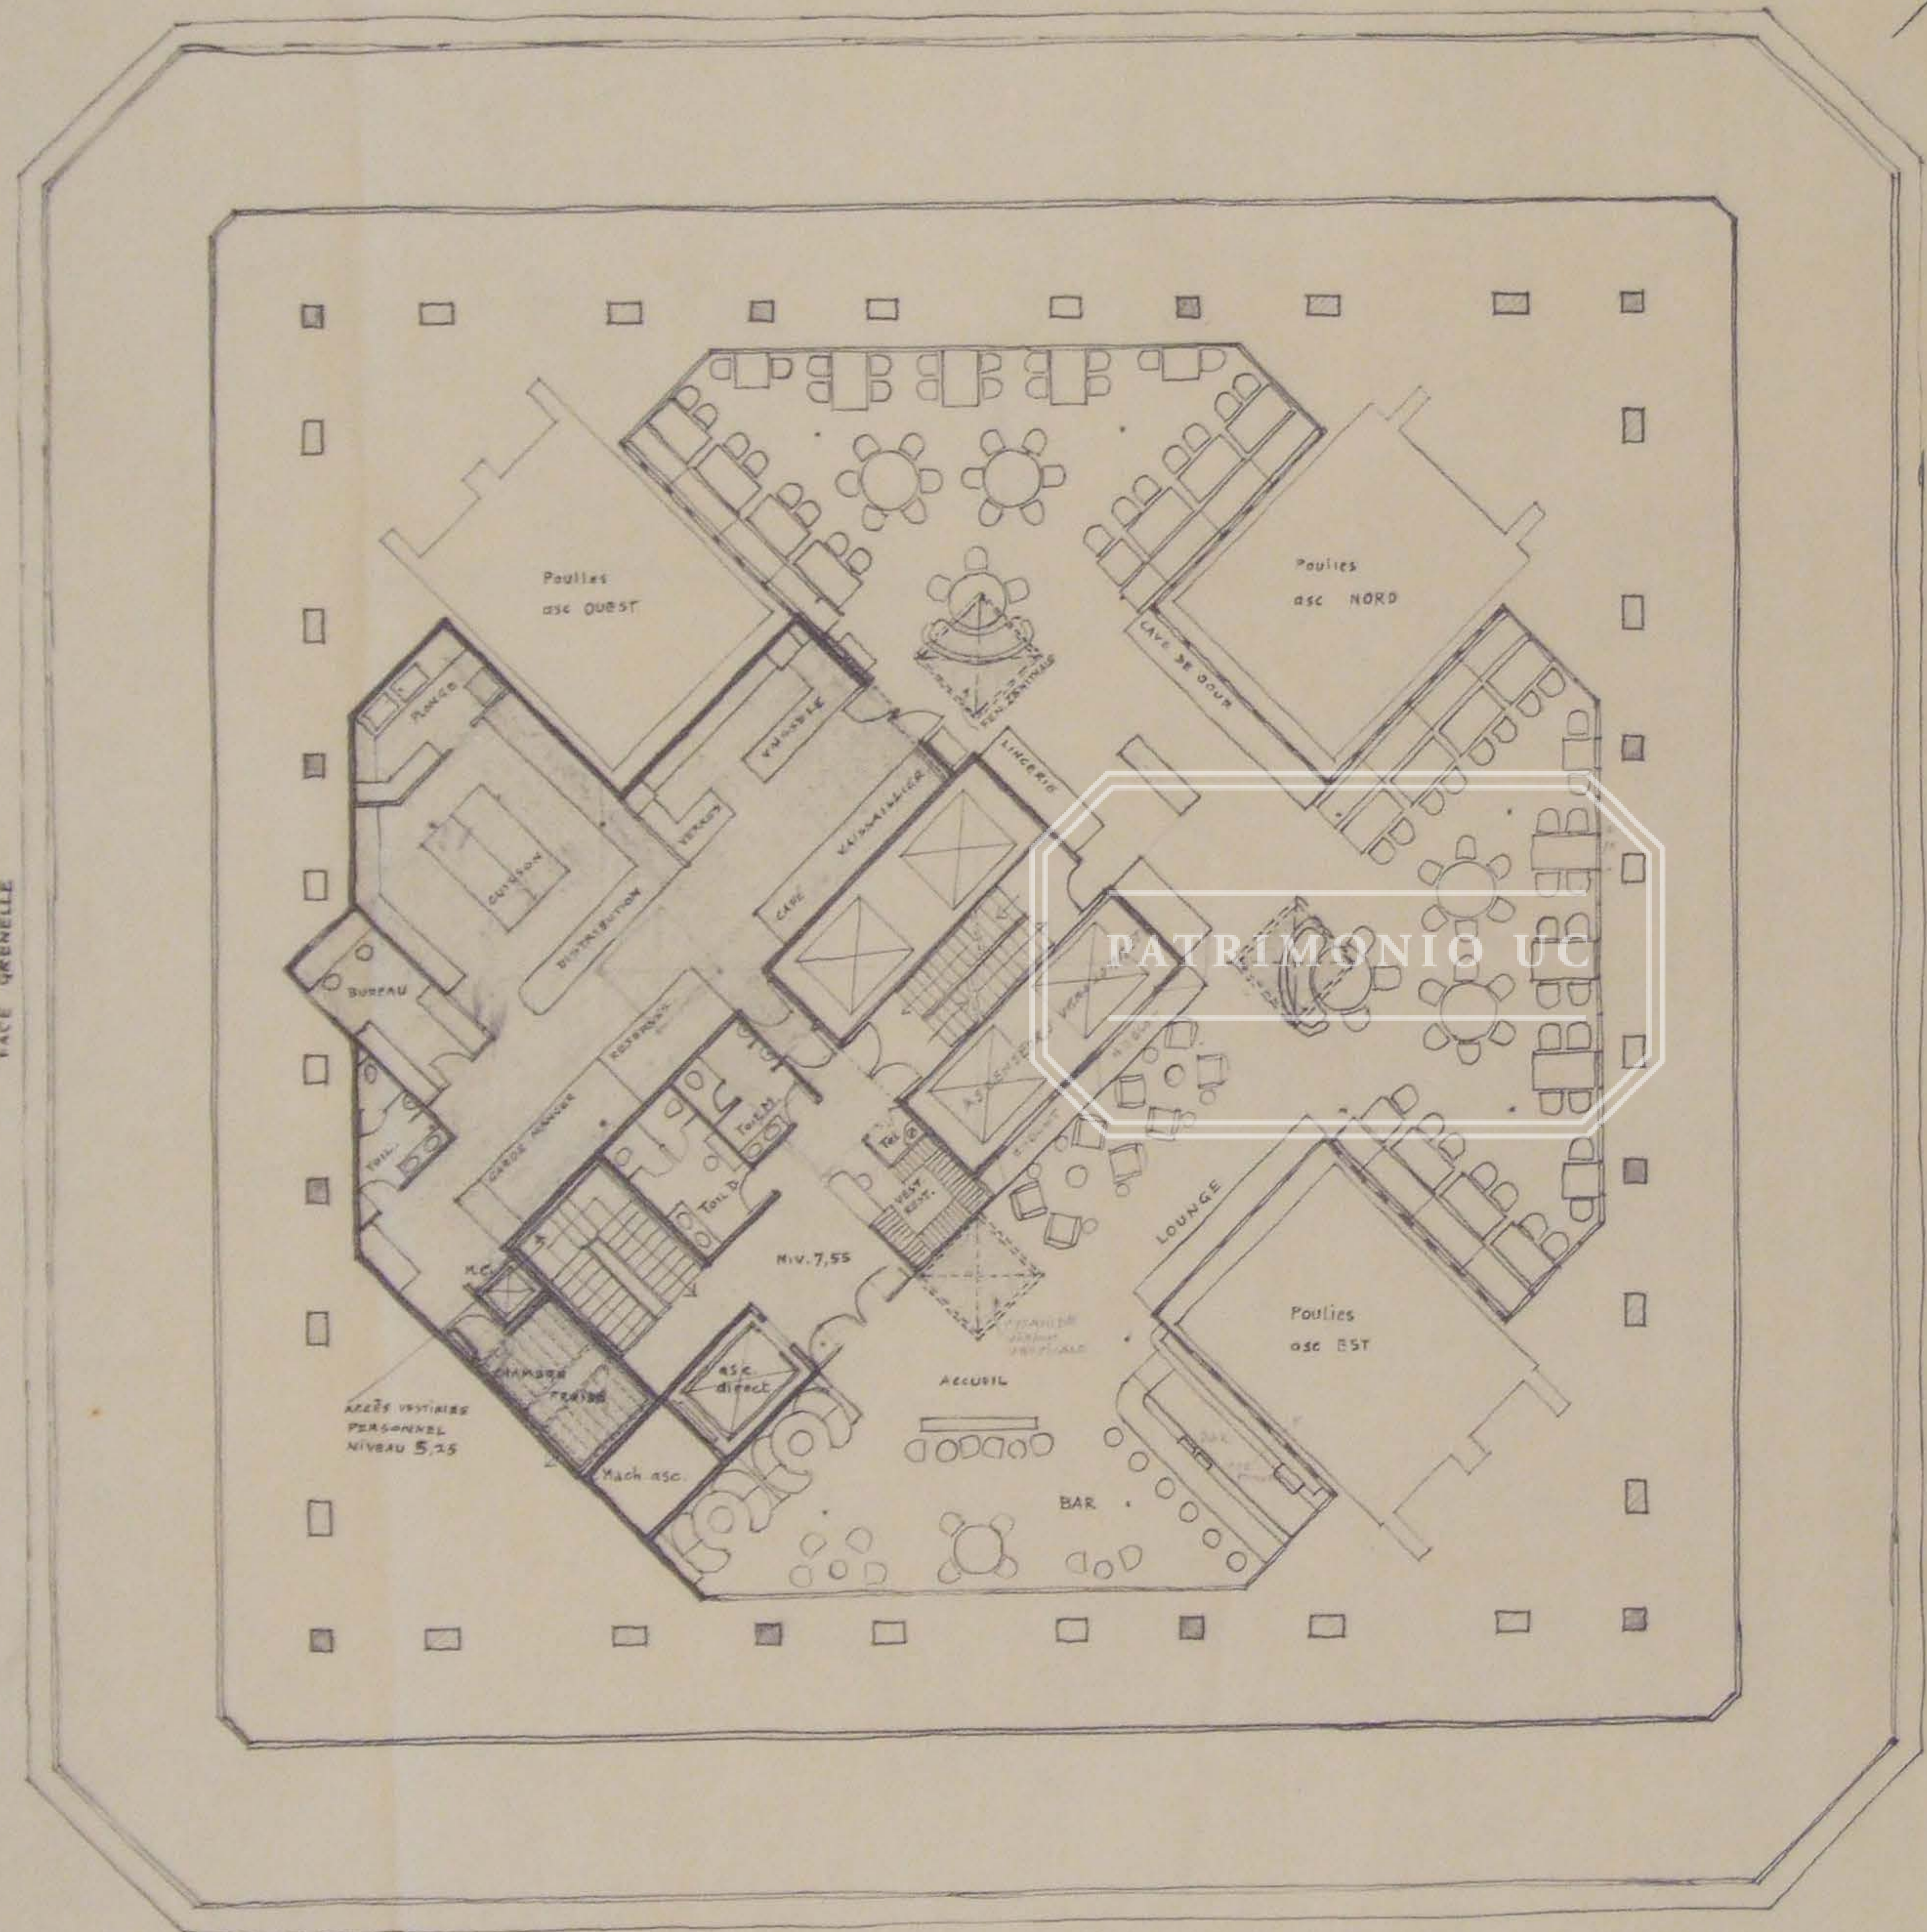

FACE PARIS

CHAMP DE MARS

S.N.T.E.

TOUR EIFFEL
CHAMP DE MARS 75007 PARIS

REAMENAGEMENT
DE LA TOUR EIFFEL

A.P.D. N° 2

RESTAURANT
2^{ème} ETAGE - PANORAMIQUE

E. DUHART-H. ARCH. CONSEIL -
8-II-82. SA SÉCHAUD ex BOSSUYT. INGÉNIEUR

F. DHOTEL. ARCHITECTE

ech. 1/100