


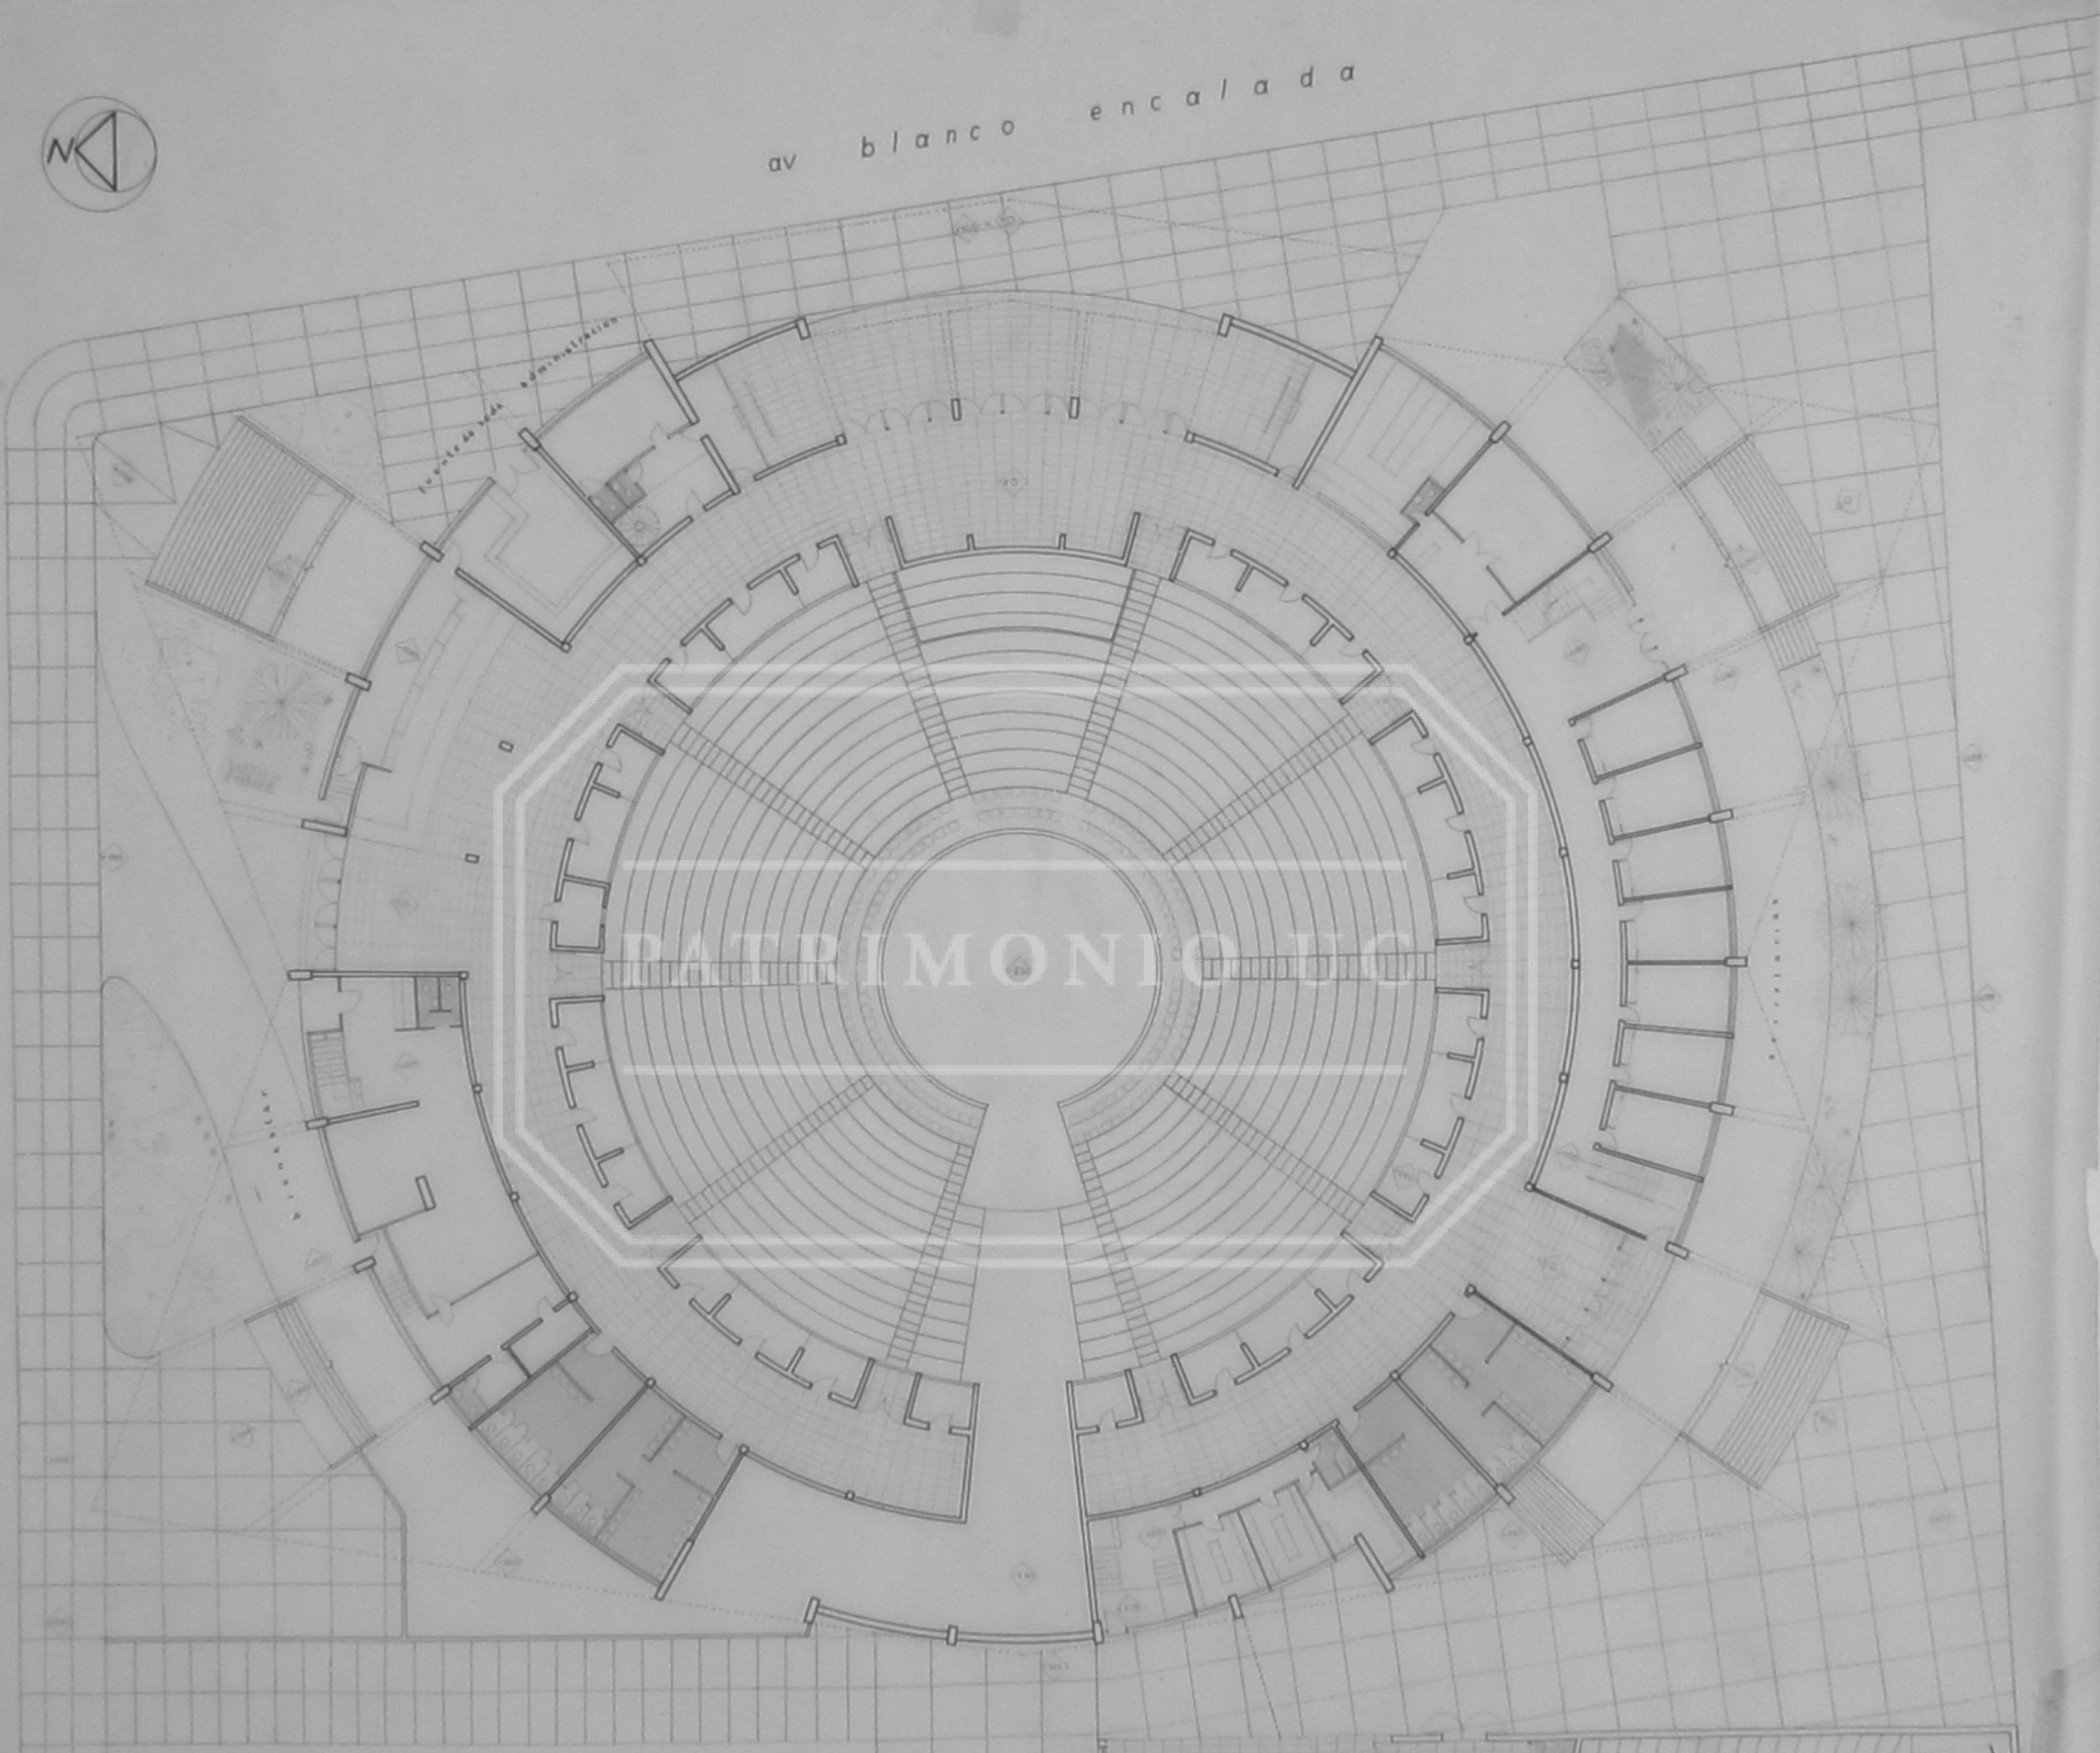

av blanco encajada

oritur o prai



PLANTA A NIVEL DE PLATEA	
1	GIMNASIO CUBIERTO MUNICIPAL DE TALCAHUANO
	ANTE PROYECTO "MANUTARA"

