





av blanco encajada

PROYECTO PRAT

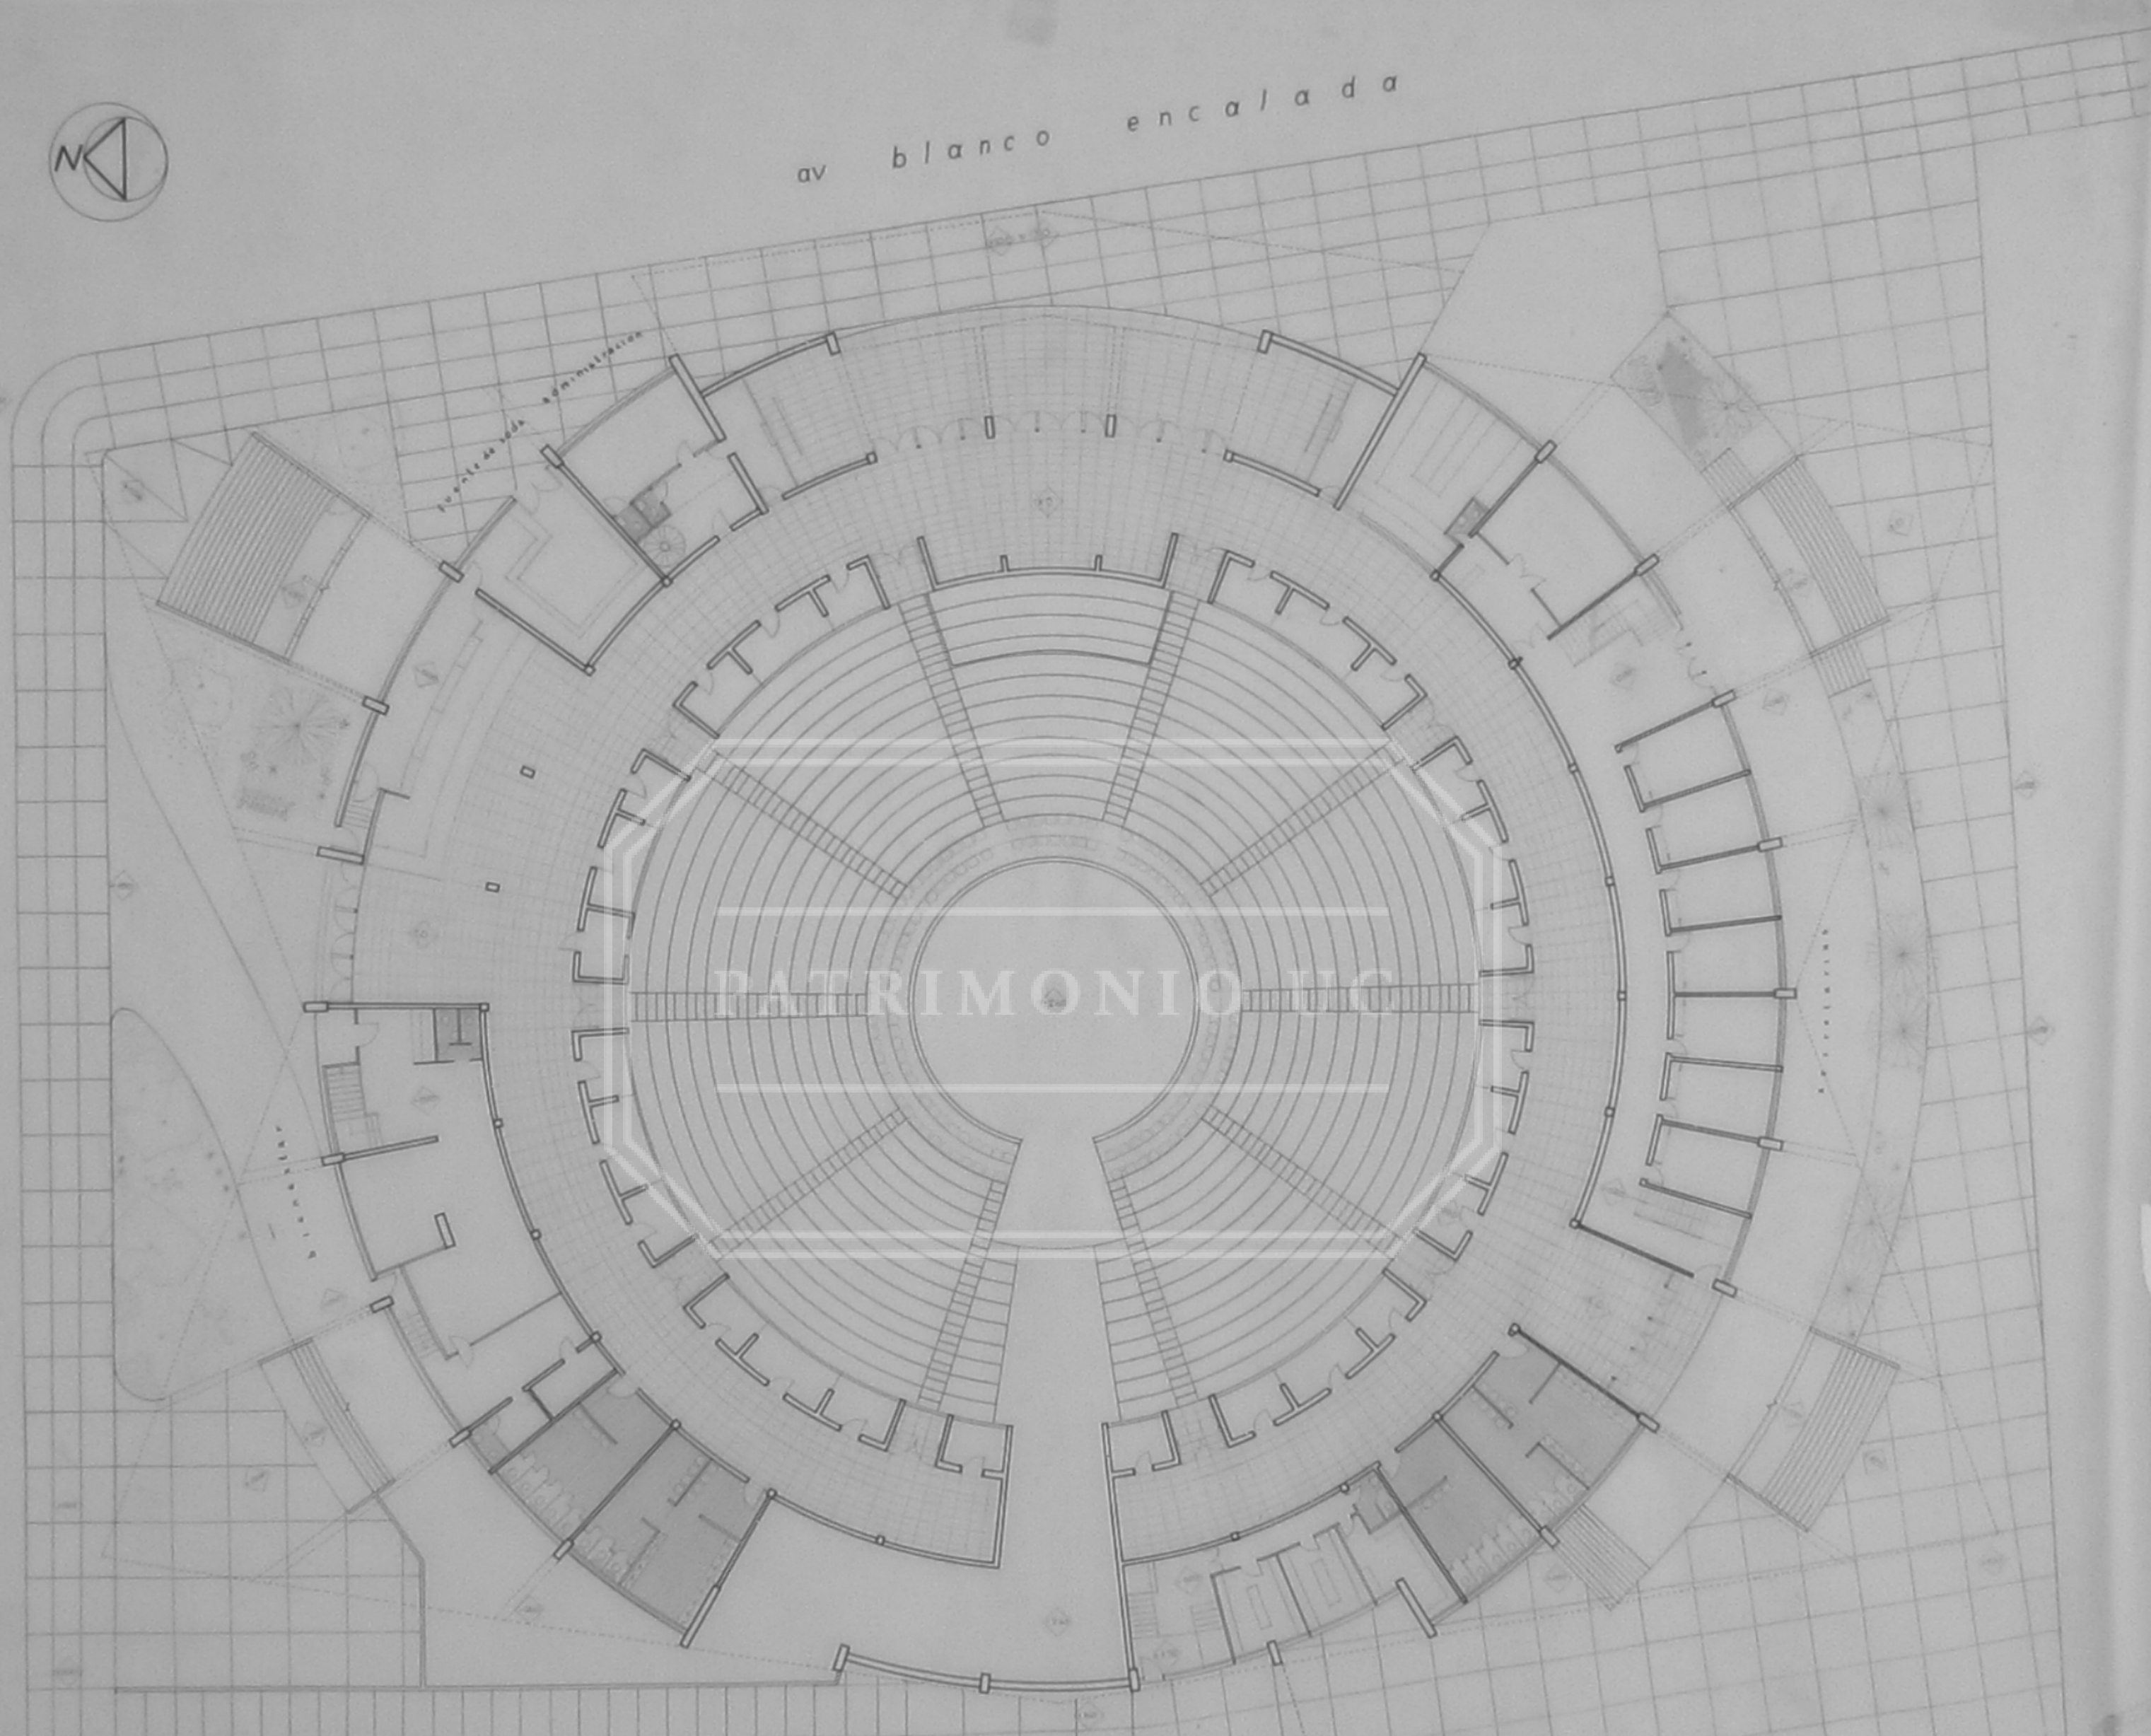

PLANTA A NIVEL DE PLATEA
1
GIMNASIO CUBIERTO
MUNICIPAL DE TALCAHUANO
ANTEPROYECTO "MANUTARA"

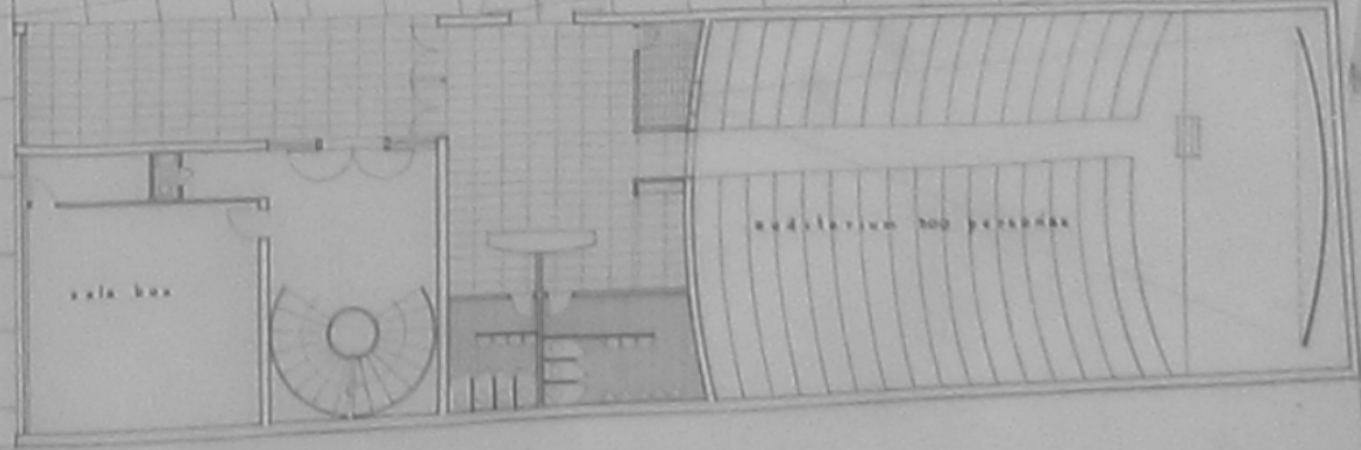

PATRIMONIO IIC