




av blanco encajada

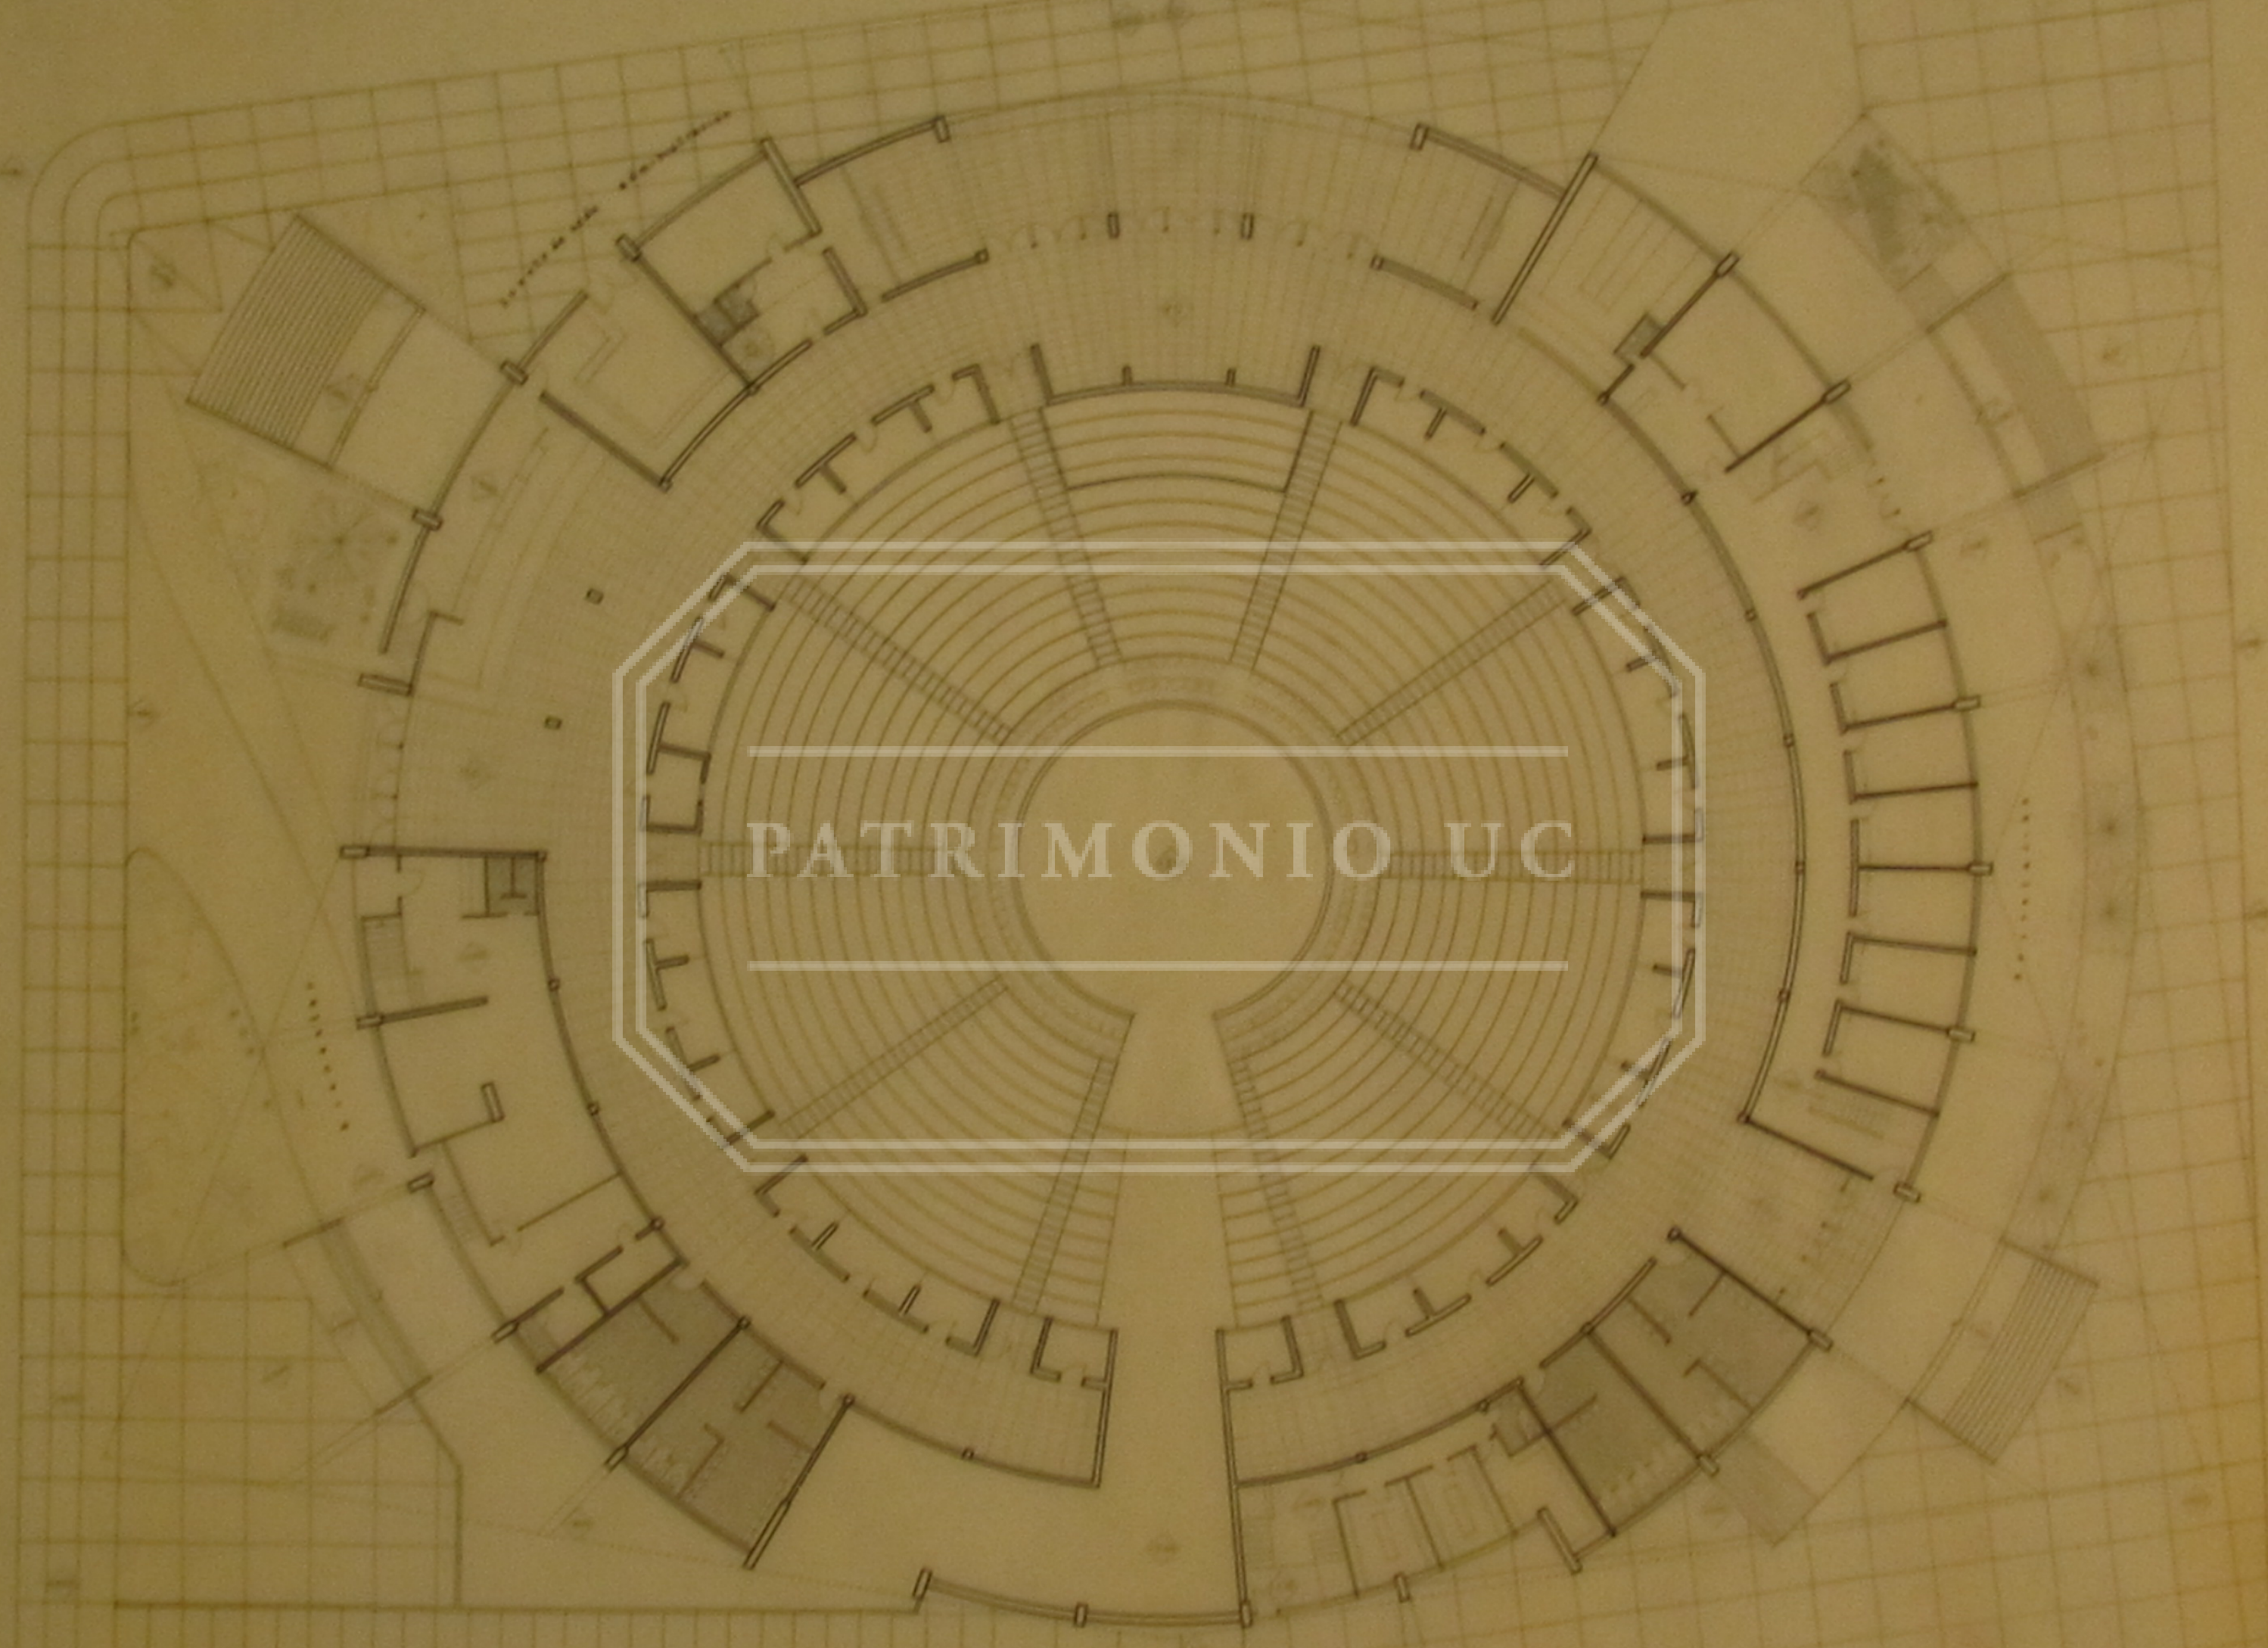

PATRIMONIO UC

PROYECTO

PLANTA A NIVEL DE PLATEA
1 GIMNASIO CUBIERTO MUNICIPAL DE TALCAHUANO
ANTEPROYECTO "MANUTARA"

