


UNIVERSIDAD CATOLICA DE SANTIAGO

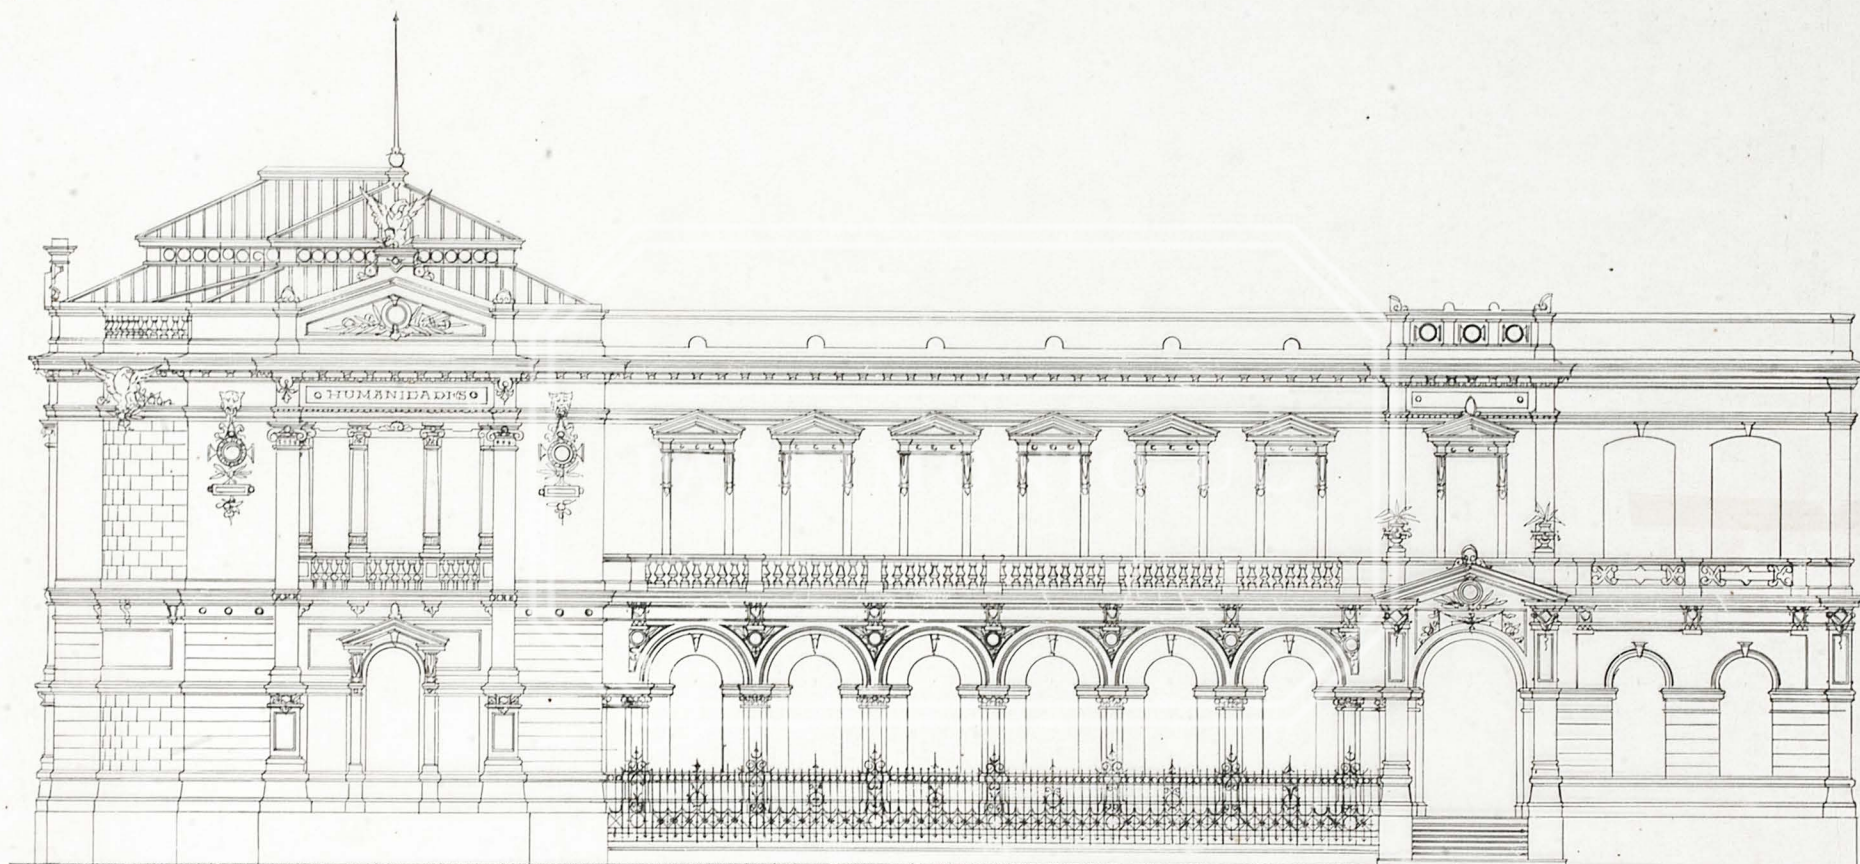

Escala = 0.01 por Mts.

Fachada Lateral - Calle de Lira
(Instituto de Humanidades)

Ignacio Camonessi arq.
23/11/902

