


Corte en la entrada

Instituto
DE
HUMANIDADES

escala 1:100

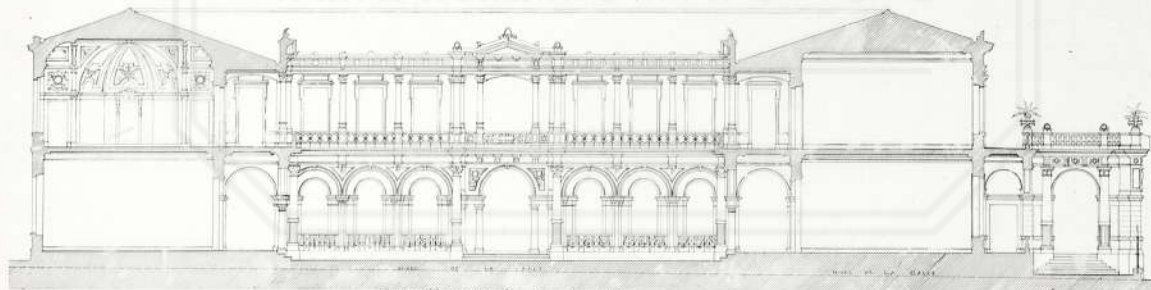

Corte transversal - escala 1:100

Juan Carlos González
24/11/2002

