


Corte en la entrada

Instituto  
DE  
HUMANIDADES.

Escala = 1:100

PATRIMONIO UC

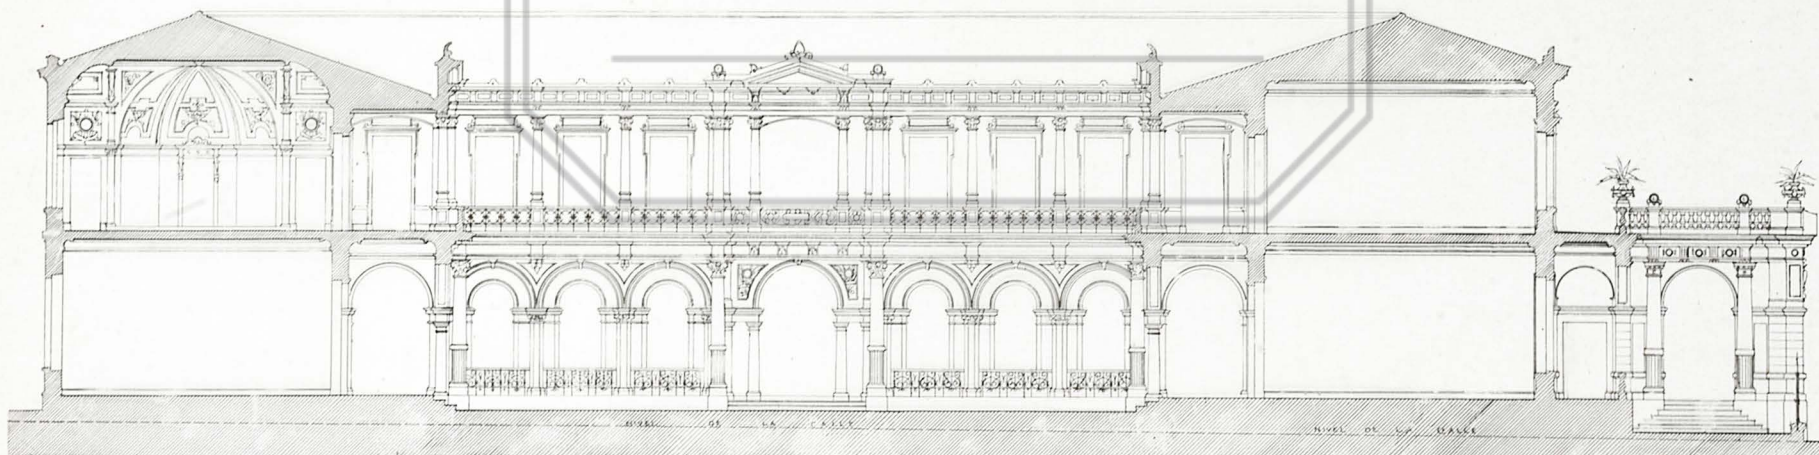

Corte Transversal = Escala = 1:100

*Ignacio Remonero Ing.*  
24/11/92

