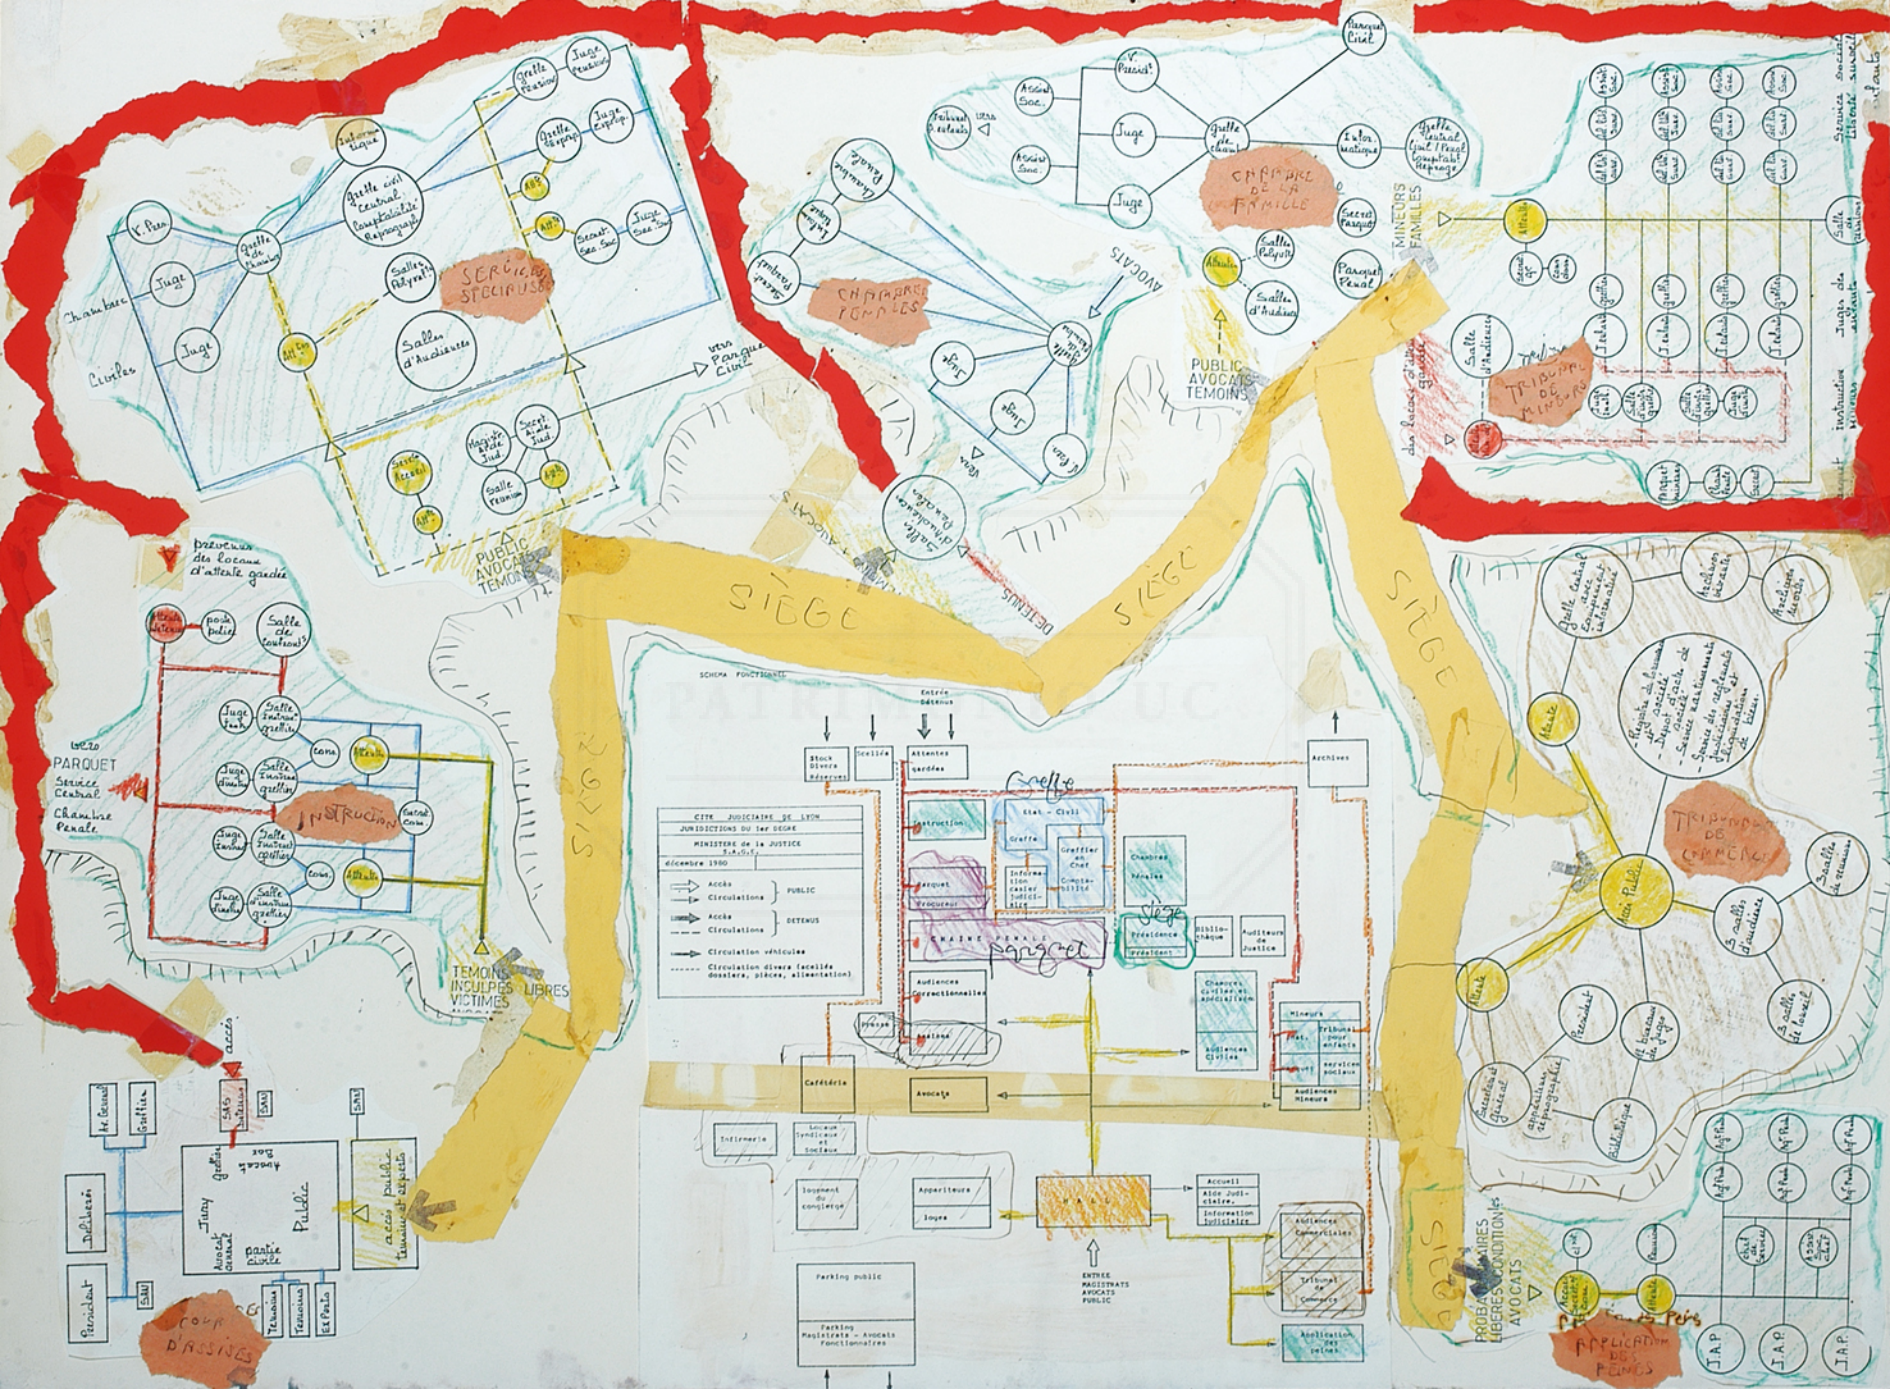
SERVICES SPECIAUX
CHAMBRE DE LA FAMILLE
CHAMBRE CIVILE
TRIBUNAL DE MINEURS
TRIBUNAL DE COMMERCE
PUBLIC AVOCATS TEMOINS
SIÈGE
SIÈGE
SIÈGE
INSTRUCTION
PARQUET
Service Central
Chambre Pénale
TEMOINS INSULPES VICTIMES LIBRES
SCHEMA FONCTIONNEL
CITE JUDICIAIRE DE LYON
JURIDICTIONS DU 1er DEGRE
MINISTERE de la JUSTICE
décembre 1980
Accès Circulations PUBLIC
Accès Circulations DETENUS
Circulation véhicules
Circulation diverse (accélle dossiers, pièces, alimentation)
Entrée Détenus
Stock Divers Réserves
Cellule
Attentes gardées
Greffe
Archives
Instruction
Etat - Civil
Greffe
Greffier en Chef
Comptabilité
Information casier judiciaire
Parquet
Procureur
Chambres Pénales
Siège
Présidence
Bibliothèque
Auditeurs de Justice
CHAINE PENALE
Parquet
Audiences correctionnelles
Police
Maison
Chambres Civiles spécialisées
Audiences Civiles
Mineurs
Etat
Tribunal pour enfants
Tutelle
Services publics
Audiences Mineurs
Cafétéria
Avocats
Infirmerie
Locaux syndicaux et sociaux
logement de concierge
Appariteurs
Loges
HALL
Accueil
Aide Judiciaire
Information Judiciaire
ENTREE MAGISTRATS AVOCATS PUBLIC
Parking public
Parking Magistrats - Avocats Fonctionnaires
Audiences Commerciales
Tribunal de Commerce
Application des peines
Mairie
Palais
Président
Greffe
Salle d'audiences
Salle des référés
Salle du conseil
Salle des pas perdus
Bureau du juge
Parquet
Secrétariat
Cabinet du juge
Salle d'attente
Salle d'audience
Salle des délibérés