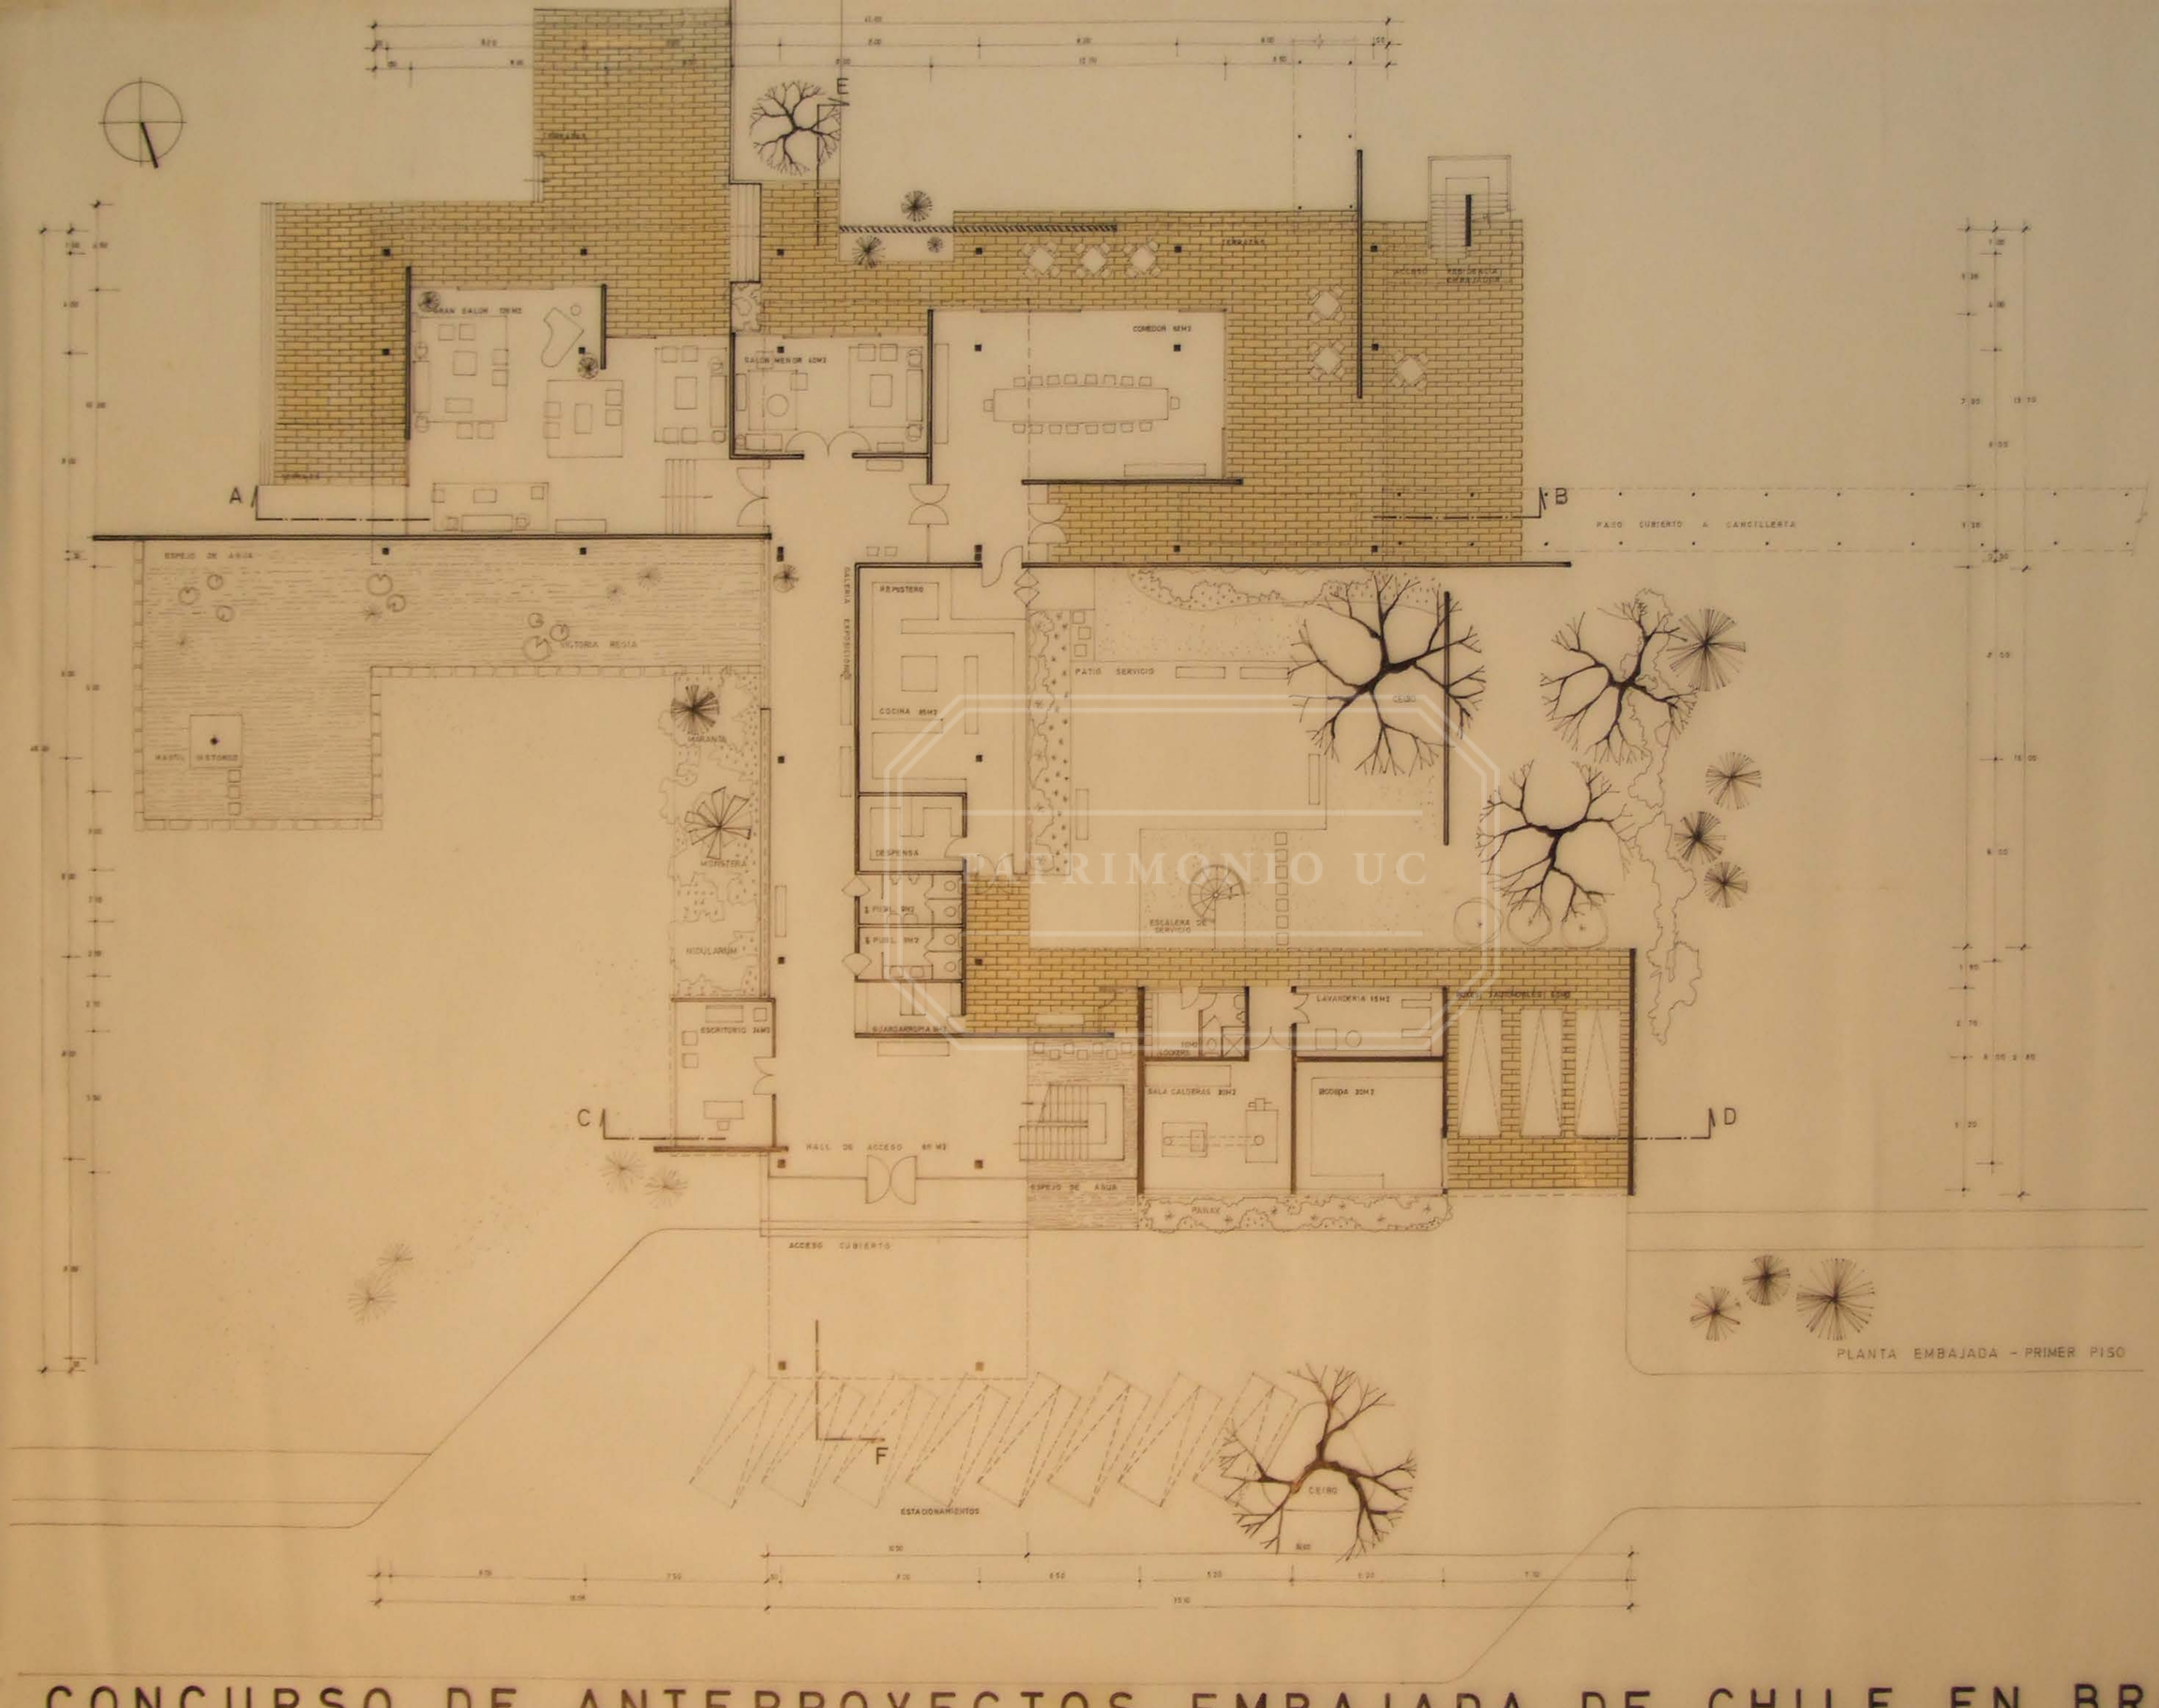

PLANTA EMBAJADA - PRIMER PISO

PATRIMONIO UC

CONCURSO DE ANTEPROYECTOS EMBAJADA DE CHILE EN BRASILIA