


SEPARAC. ID A DIVISIONES
VENTANAS TIPO FY CC

137.5

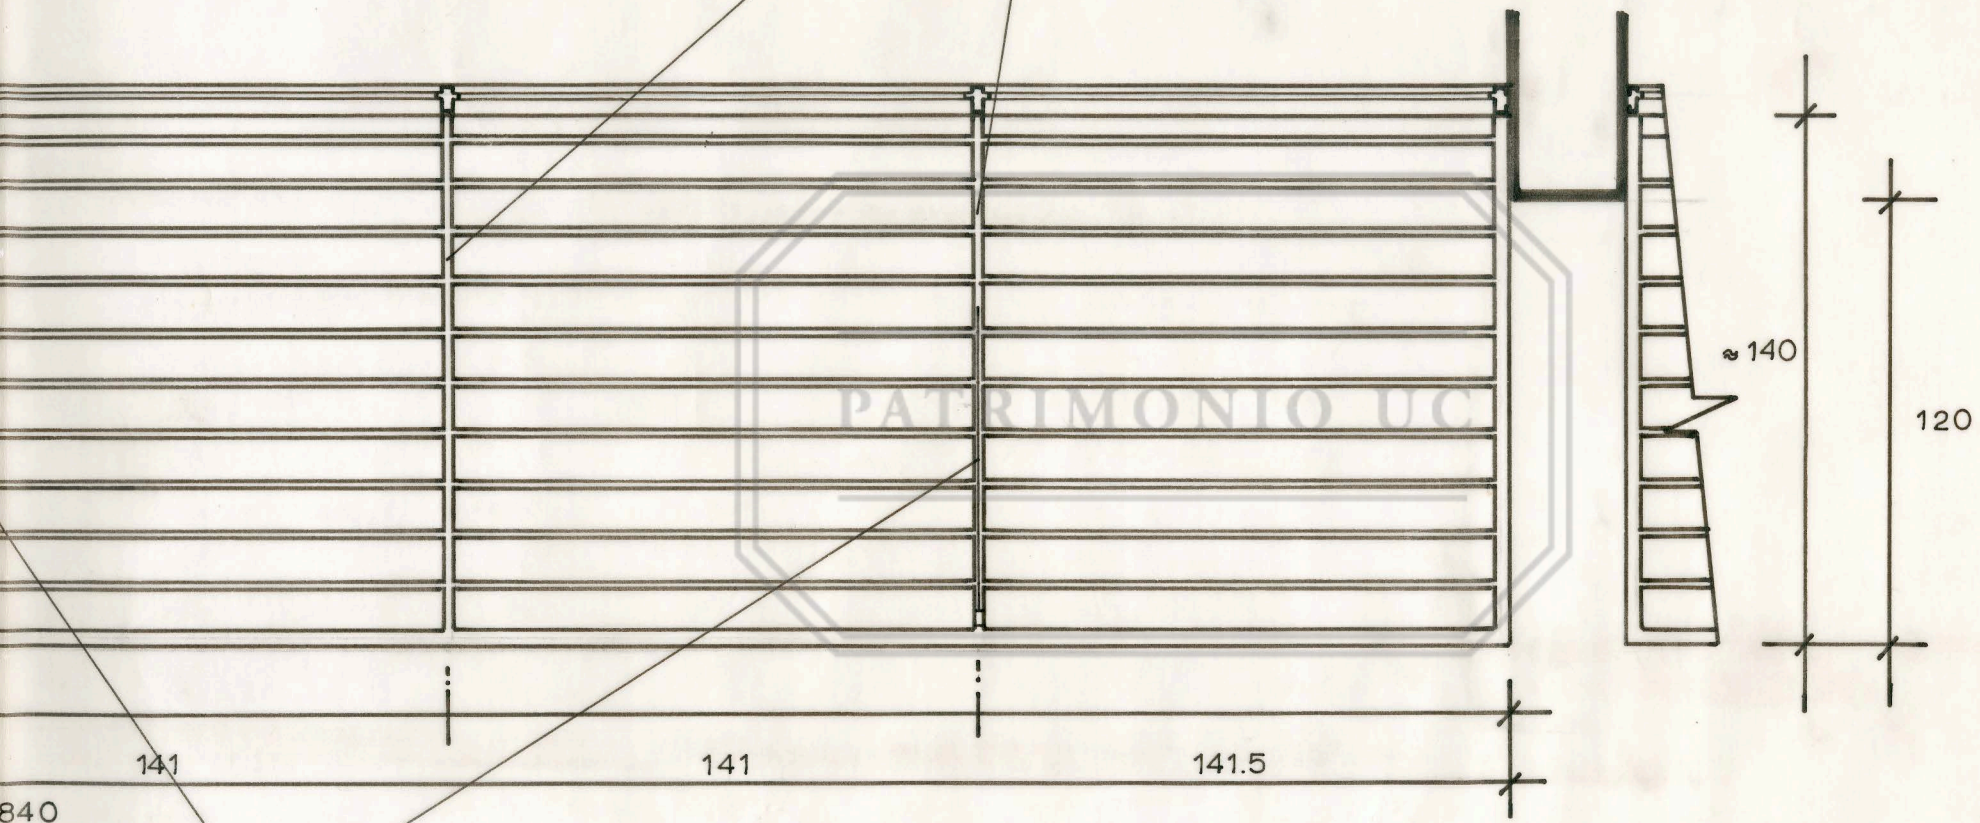

TIRANTES FE Ø 15 mm

BORDE FE □ 100 x 50 mm.
DIVISIONES FE □ 100 x 25 mm.
ALETAS PLANCHA DOB. 1.5 mm.

COLEGIO
SAN IGNACIO DE LOYOLA

NUMERO: