


PRIMER PISO

PATRIMONIO UC

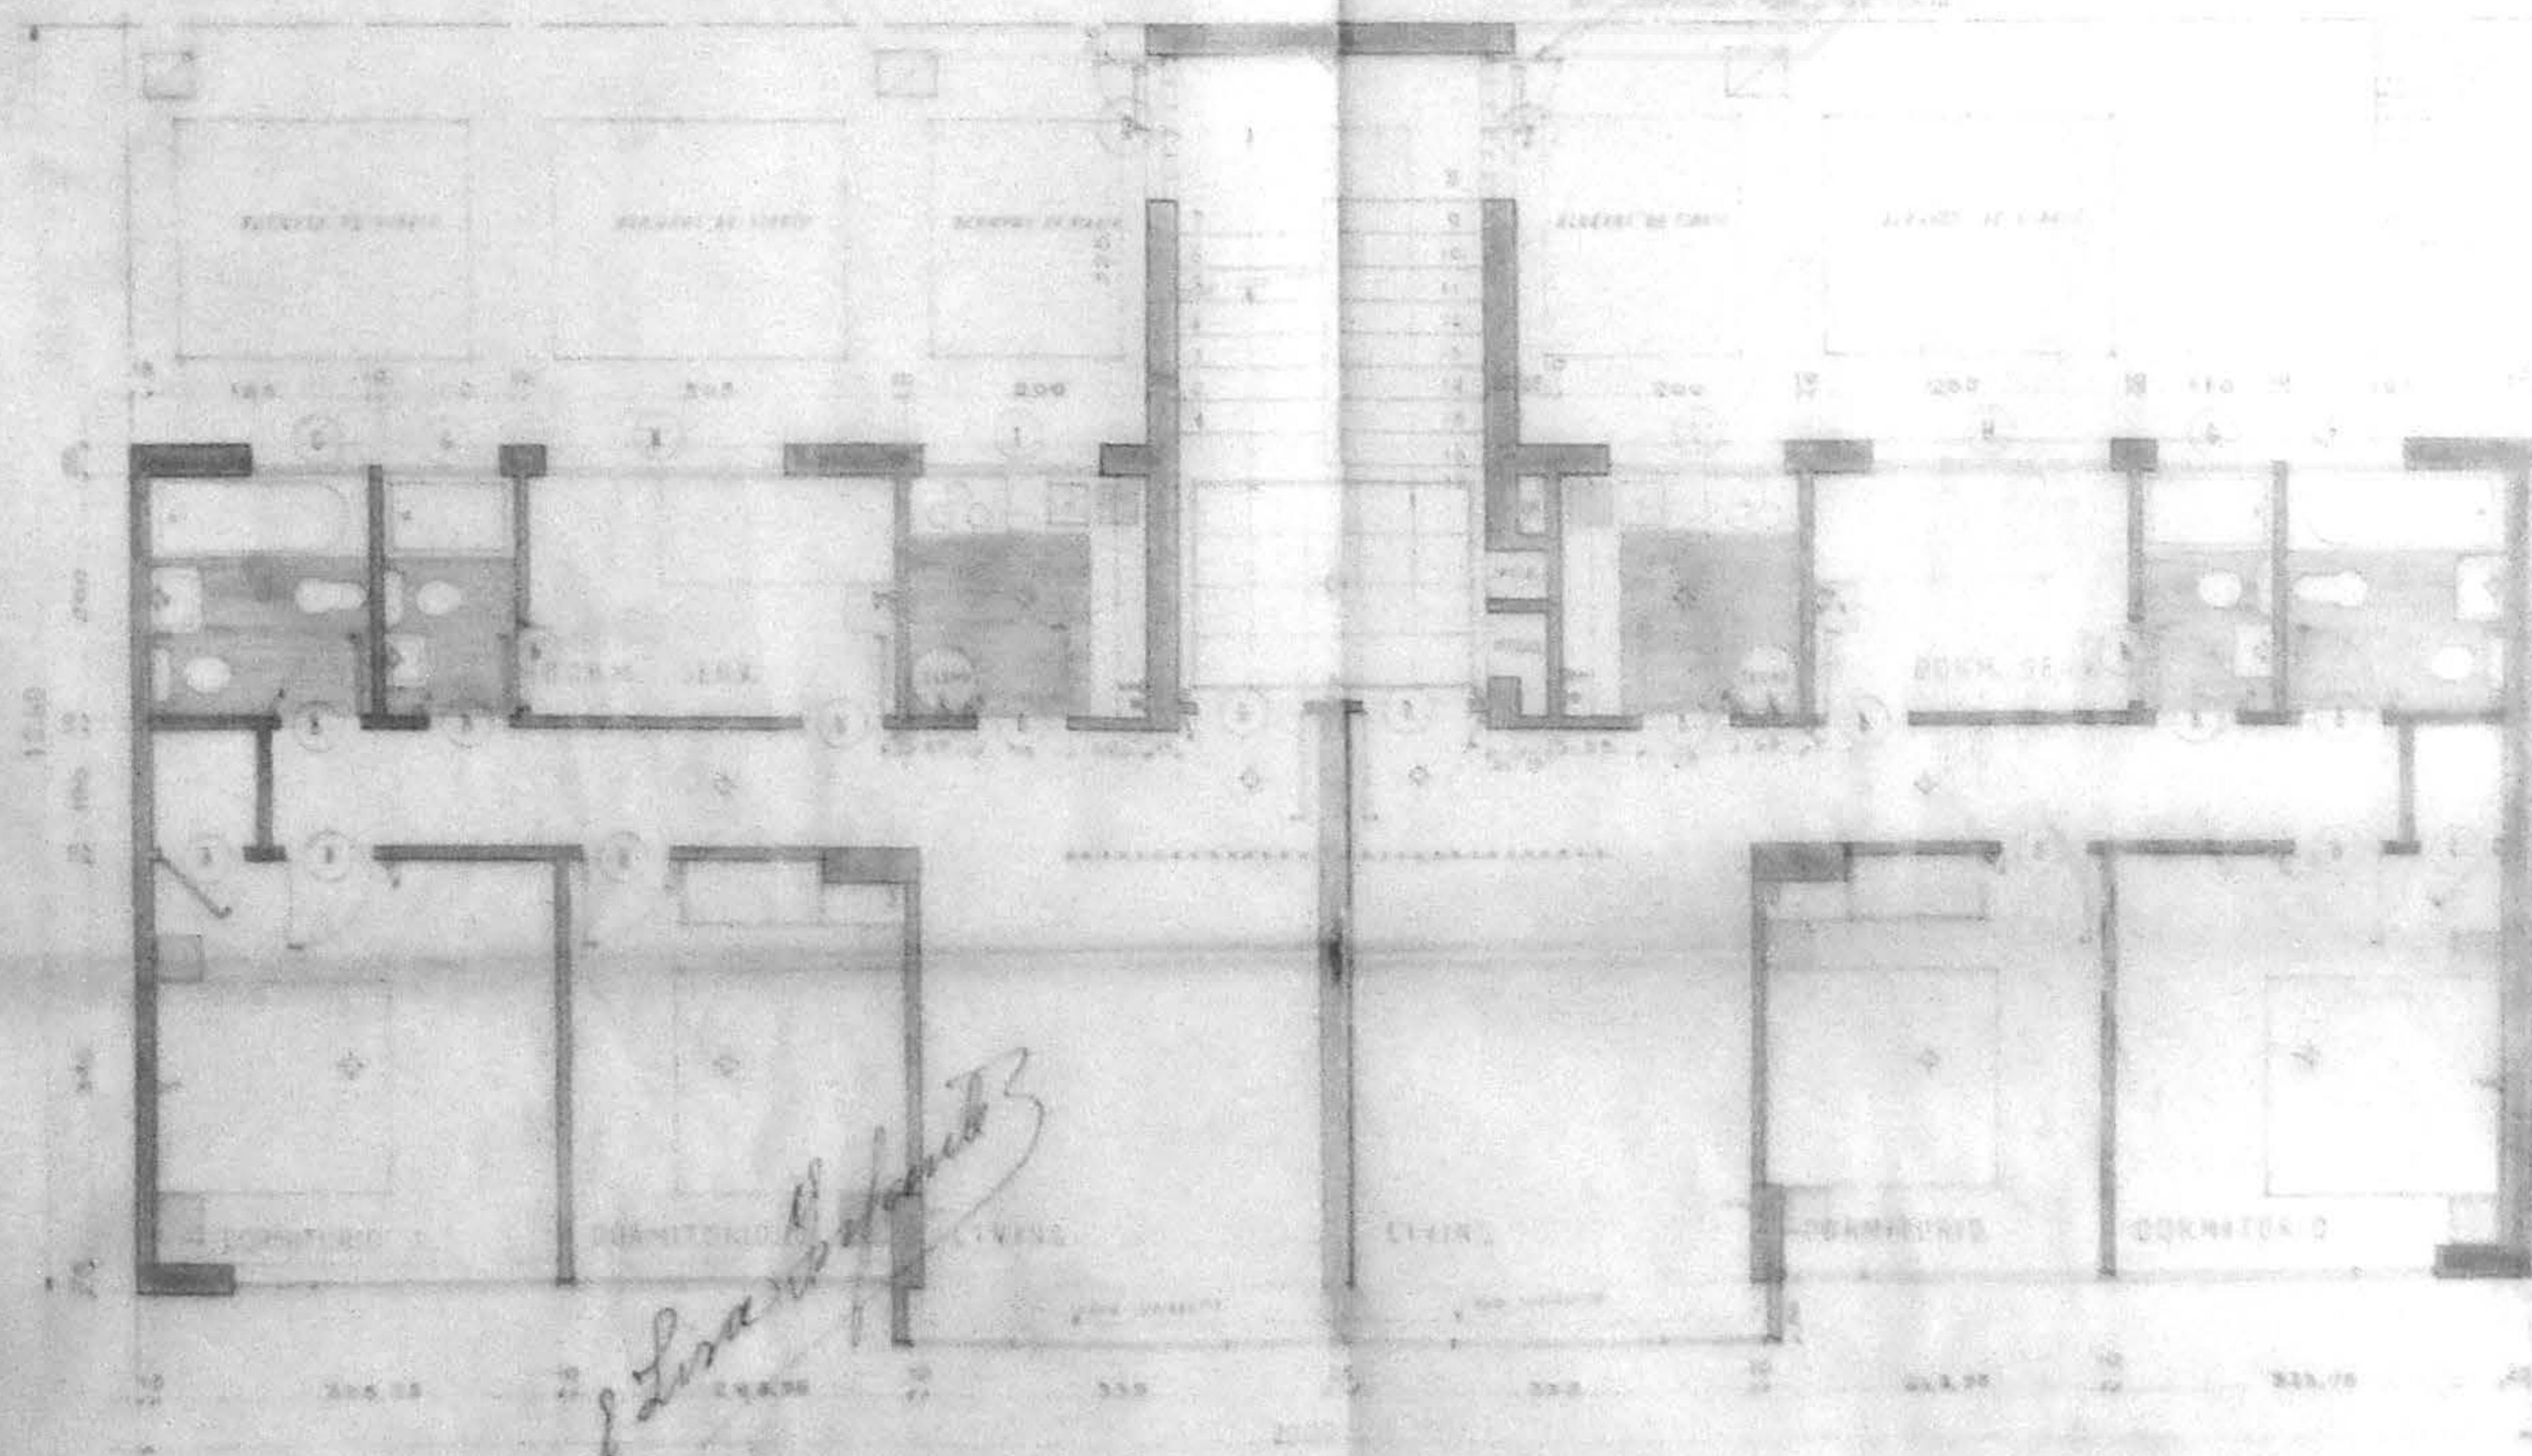

PISO TIPO

*Rafael Lira Infante*

*J.P.T.D.*