

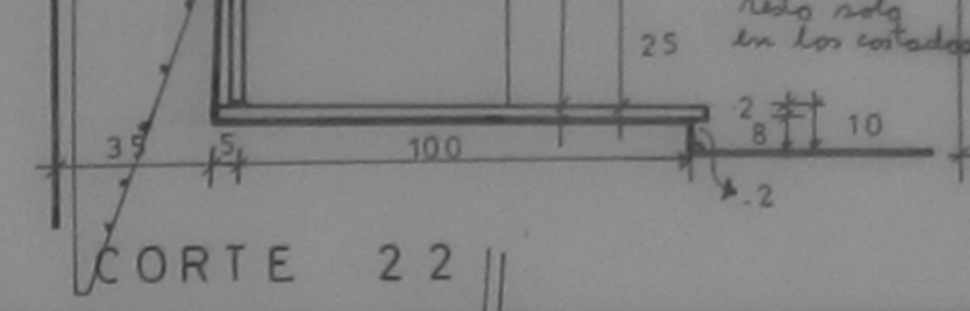


CORTE 11

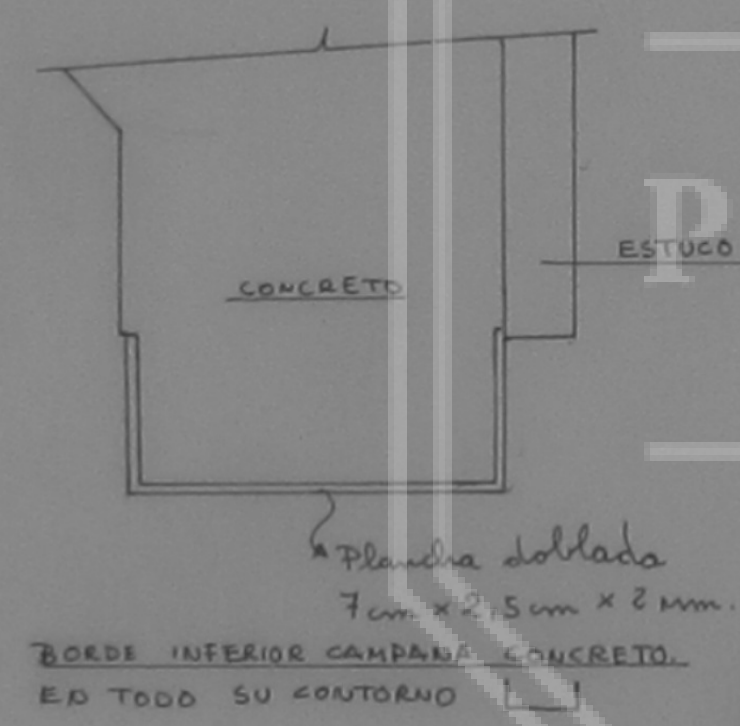


CORTE 22

IGUAL Refuerzo
llevan las pare-
des interiores.
ELEV. COSTADO

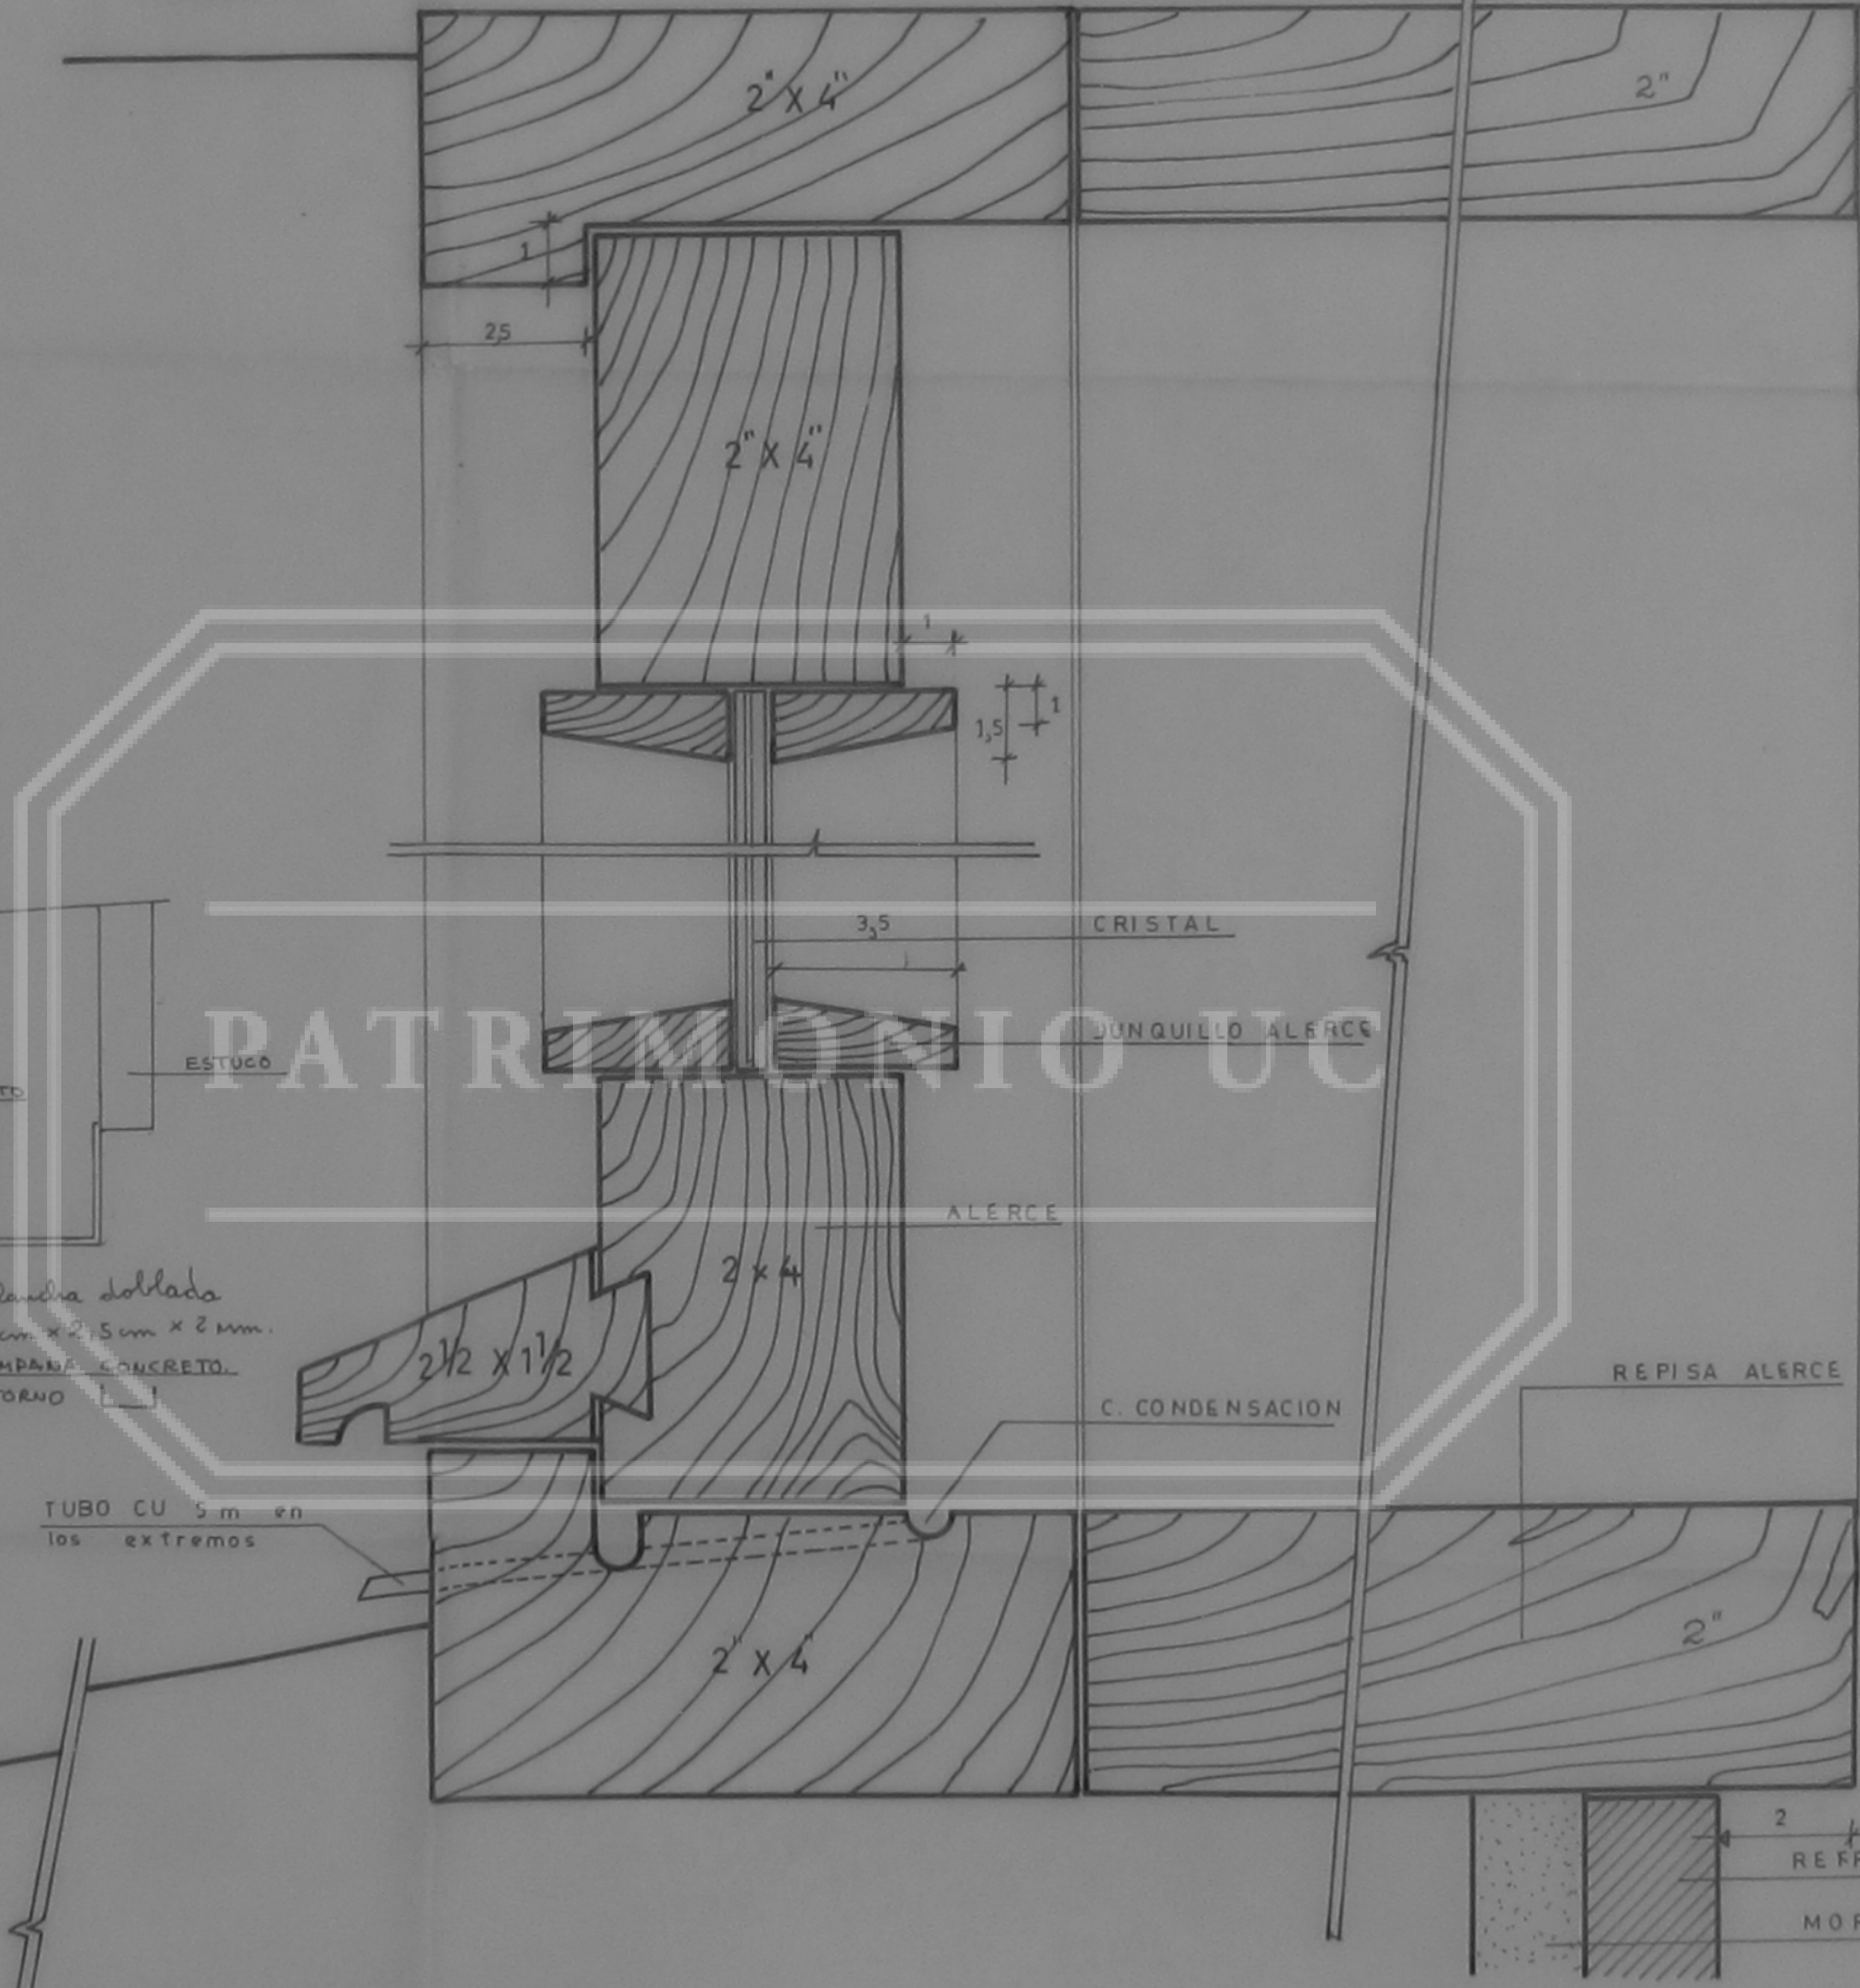

DETALLE 00

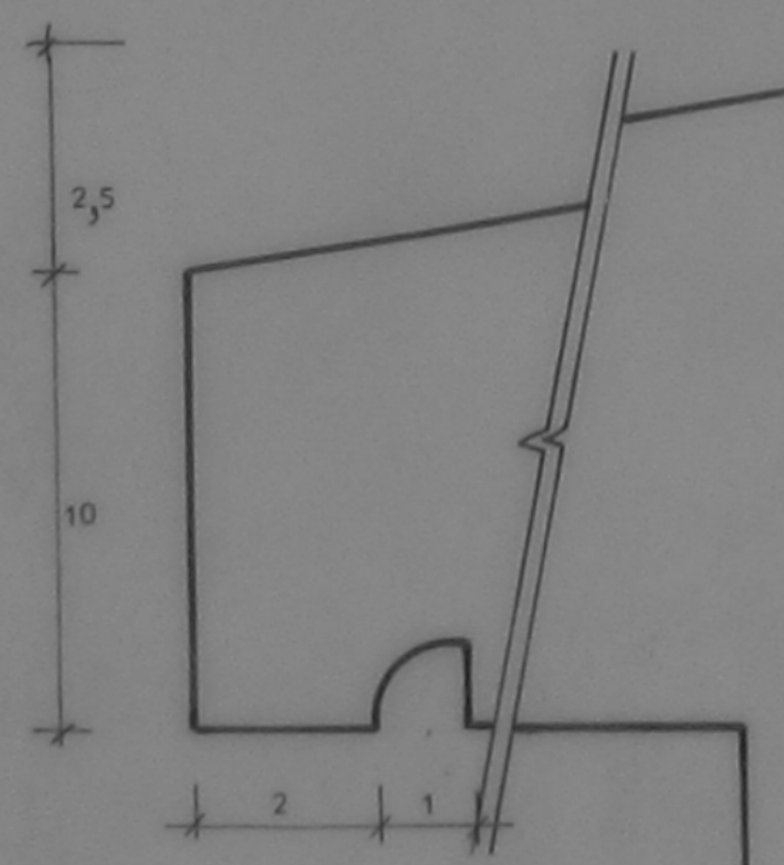

DETALLE 00

COLEGIO SAN MATEO - OSORNO-

FECHA
10-VI-64

DETALLES CHIMENEA
ESTAR COMUNIDAD 3º PISO

Nº.
25