

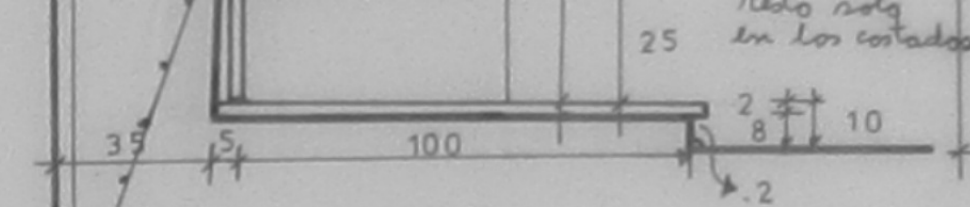
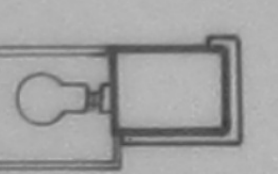


CORTE 11

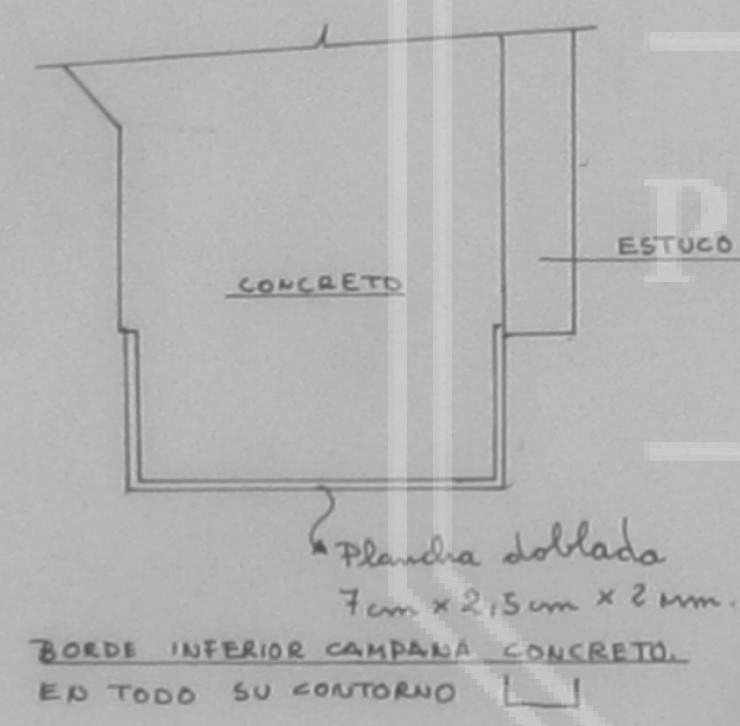


CORTE 22

IGUAL Refuerzo  
llevan las pare-  
des interiores.  
ELEV. COSTADO

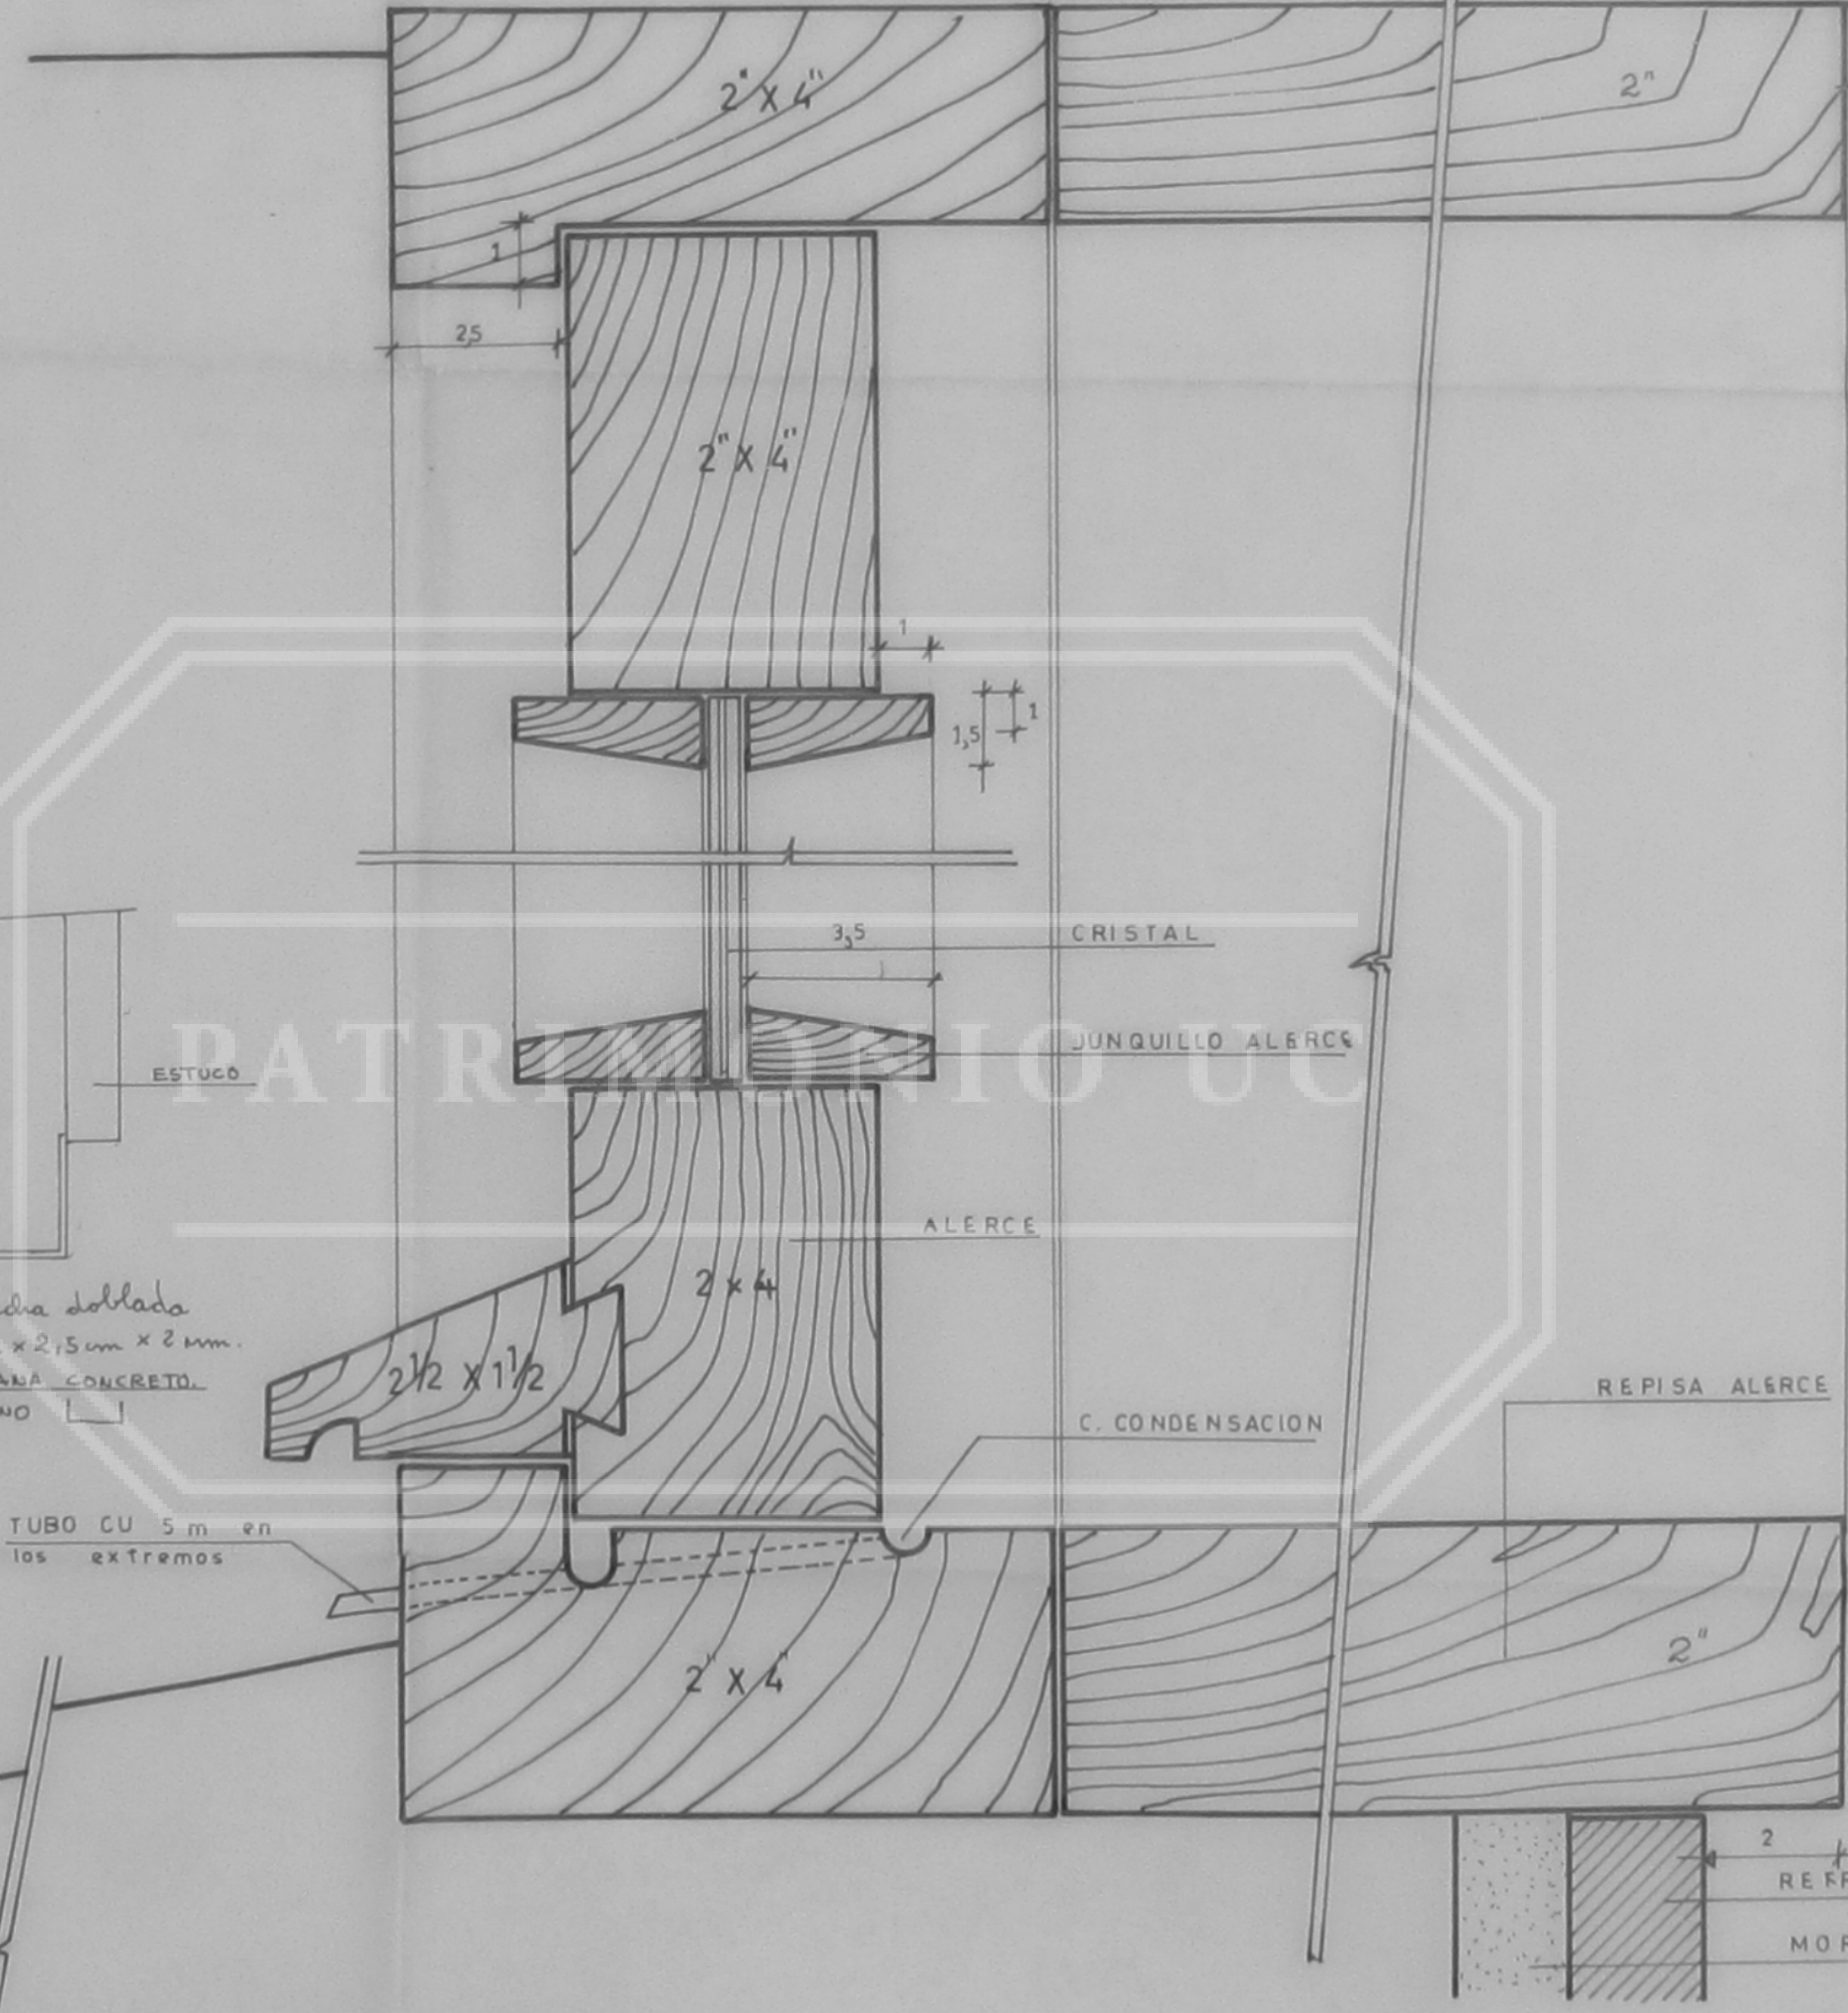

DETALLE 00

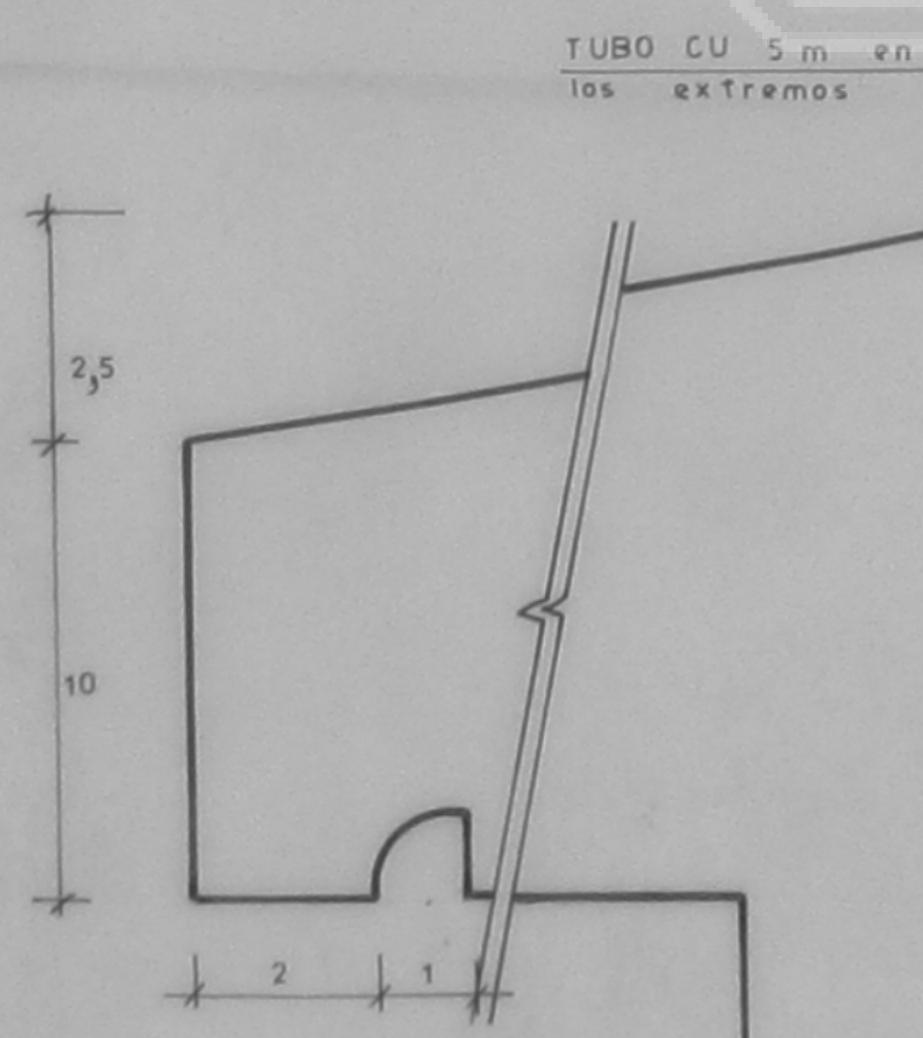

DETALLE 00

COLEGIO SAN MATEO - OSORNO-

FECHA  
10-VI-64

DETALLES CHIMENEA  
ESTAR COMUNIDAD 3º PISO

No.  
25