


SANTA MARTA

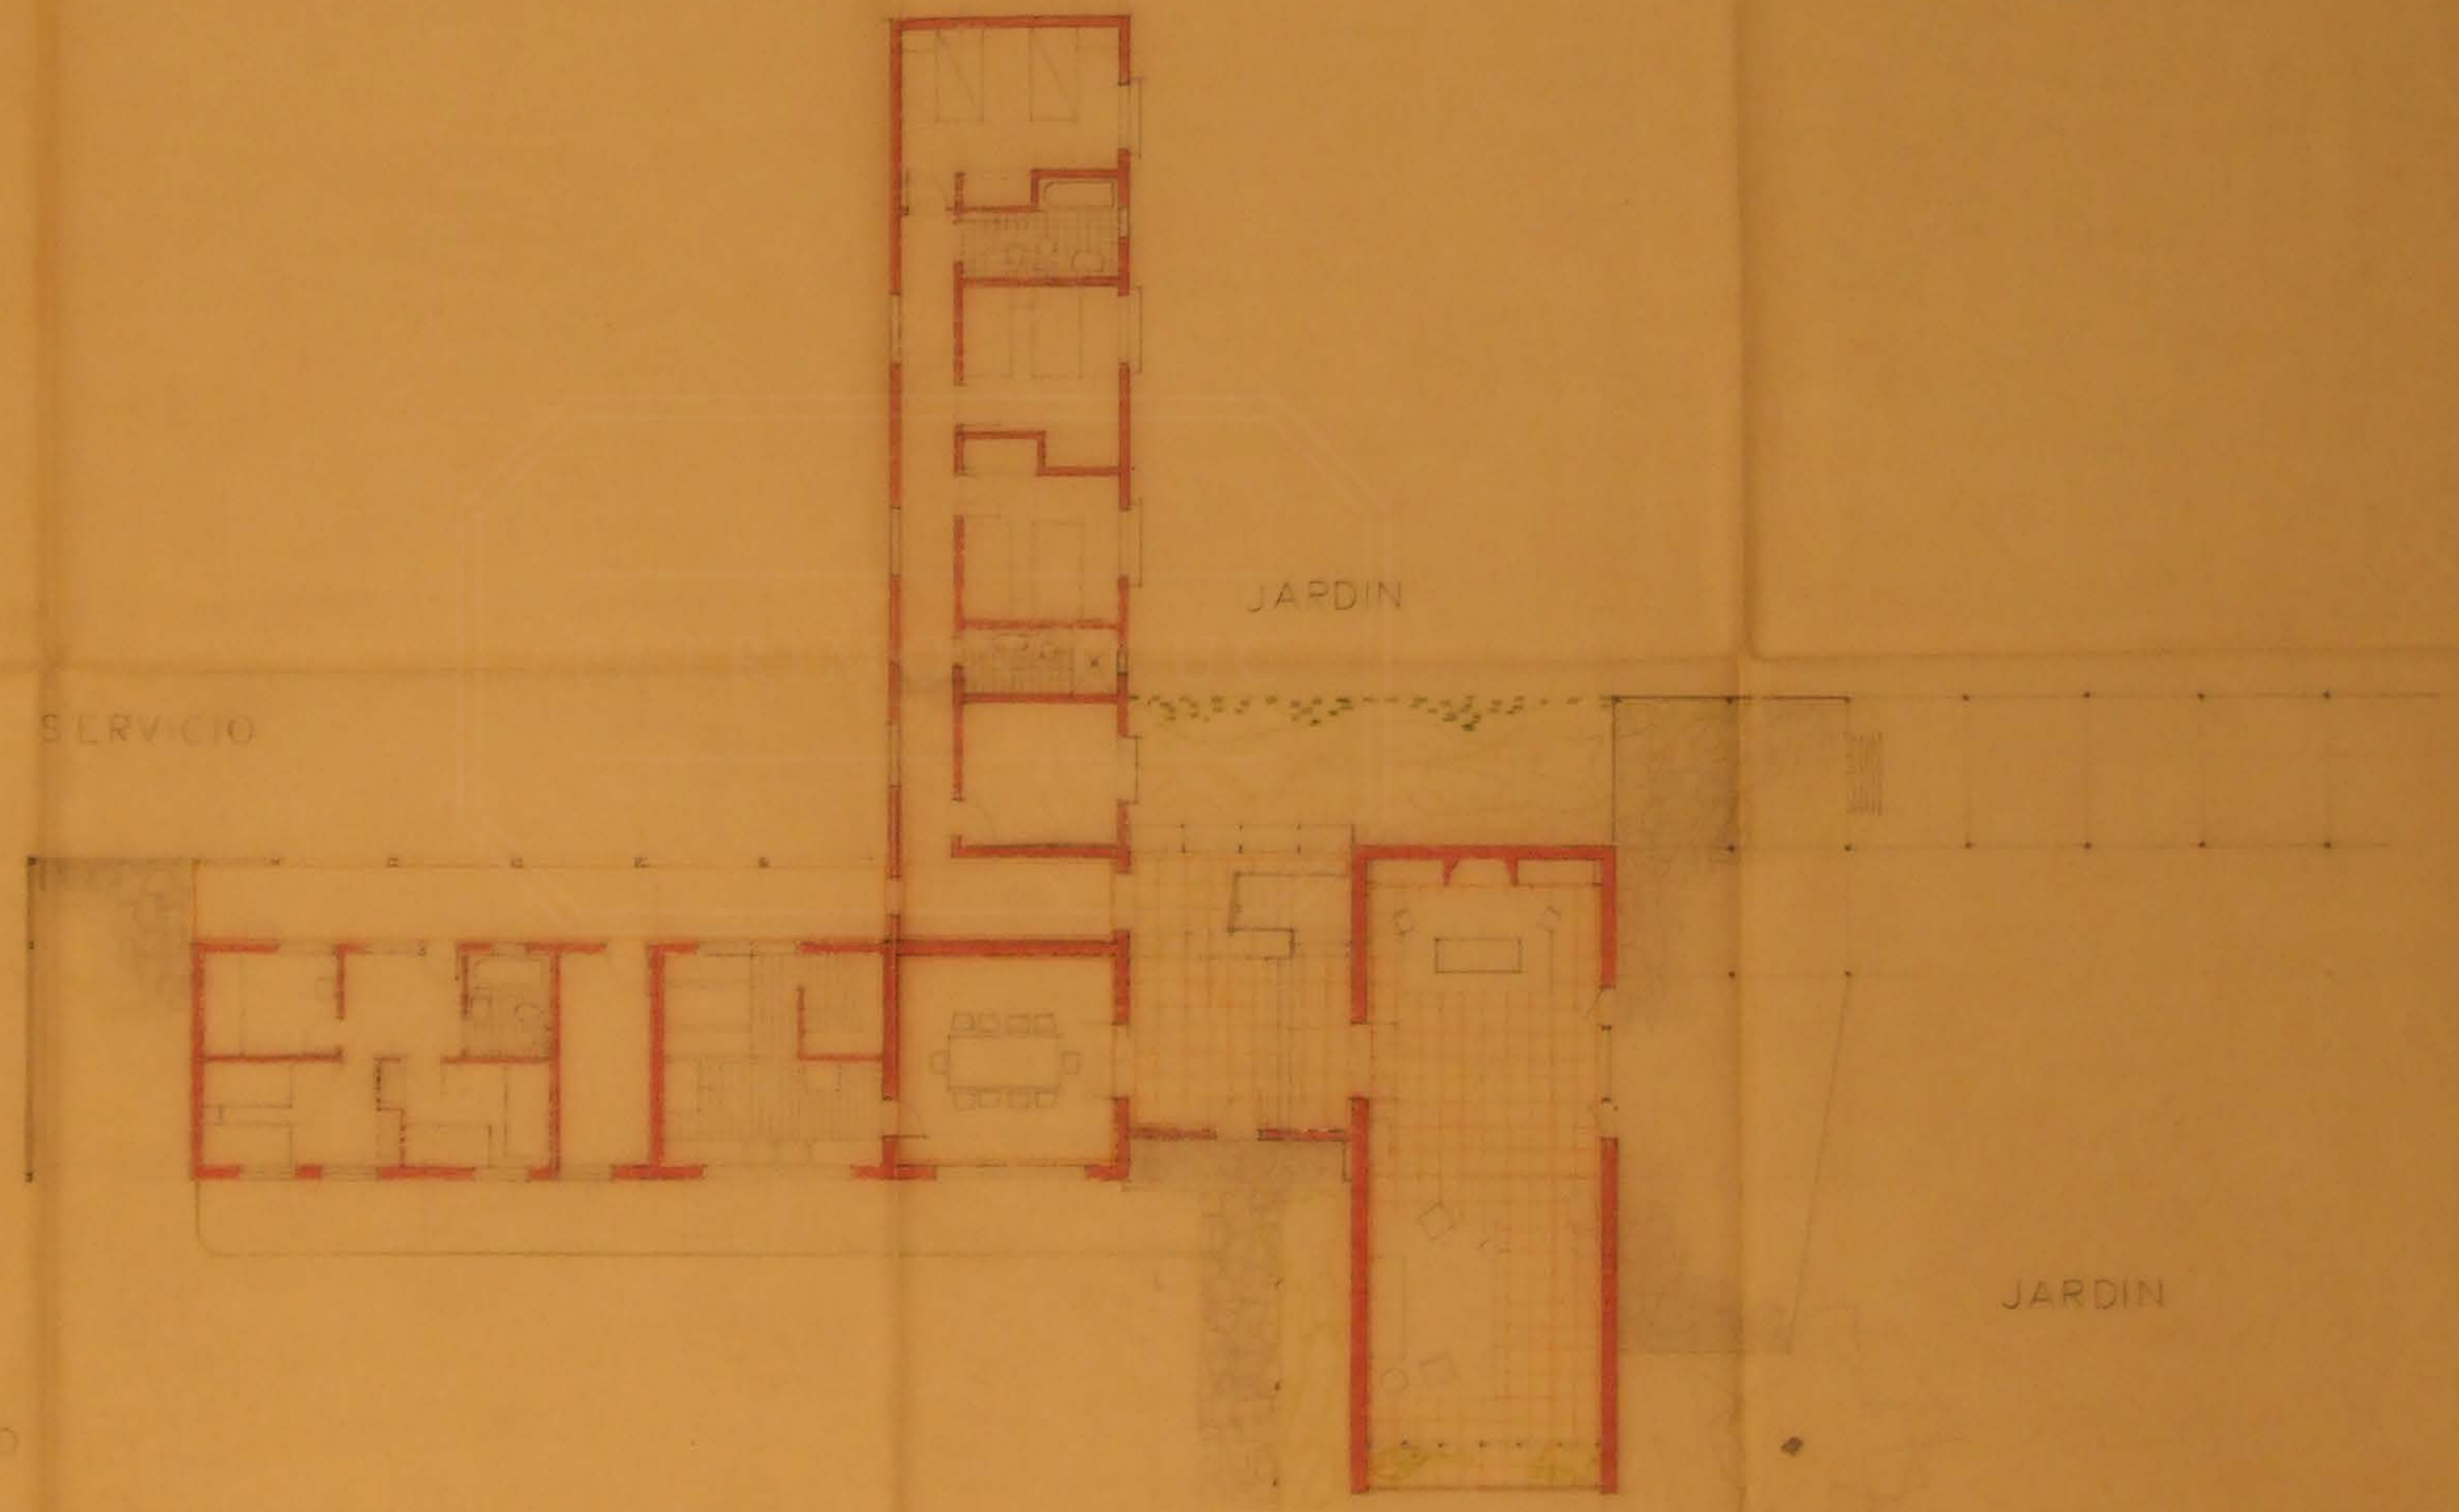

PRIMER PISO