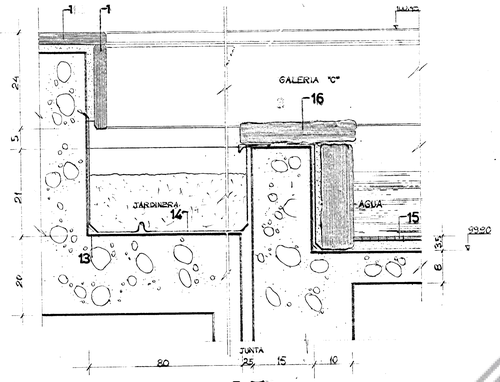

CORTE 15

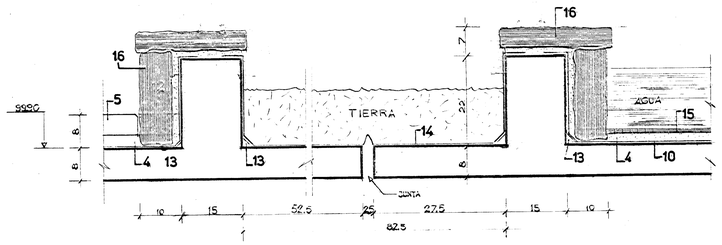

CORTE 18

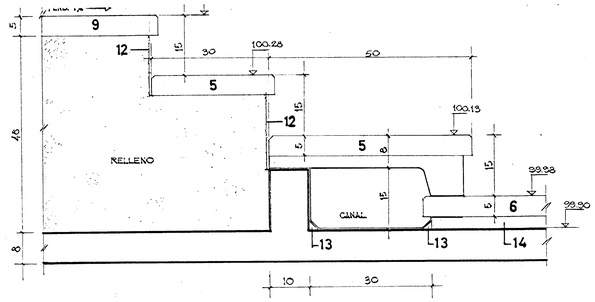

CORTE 21

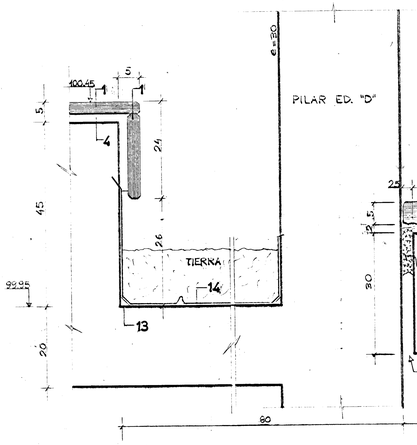

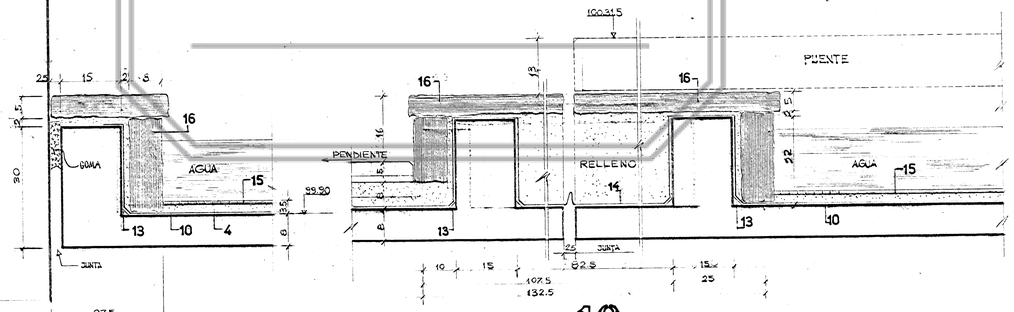

CORTE 19

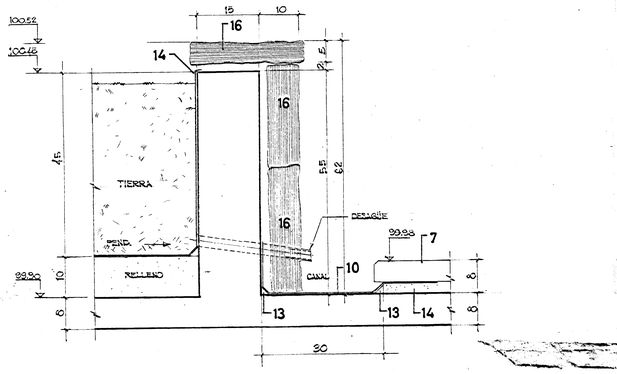

CORTE 22

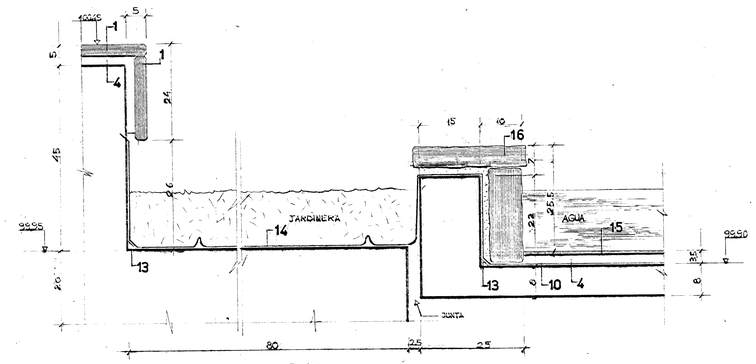

CORTE 17

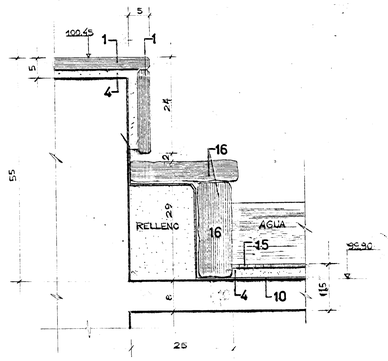

CORTE 20

NOTA :
VER INDICACIONES DE CORTES EN PA-SG-2 Y
ESPECIFICACION DE MATERIALES EN PA-SG — 3

E. BALTON S. LAGOS L. PINETA A. LOBOS A	C. PRESCOTT V. VALDES C. CASTILLO C. MUNOZ R.	PLANO Nº 340 PA SG-3
OBRA: EDIFICIO TORRES DE TAJAMAR		
PROP.: SOC. CONST. TORRES DE TAJAMAR S.A.		
UBIC.: Providencia / M. Claro / Tajamar Comuna: Providencia		FECHA: 21-SEP-84
CONTIENE: CORTES 15-16-17-18-19-20-21-22		ESCALA: 1:25
PLAZA PILETA COMERCIOS	SG	
Modificacion 2		