



ELEVACION A-A

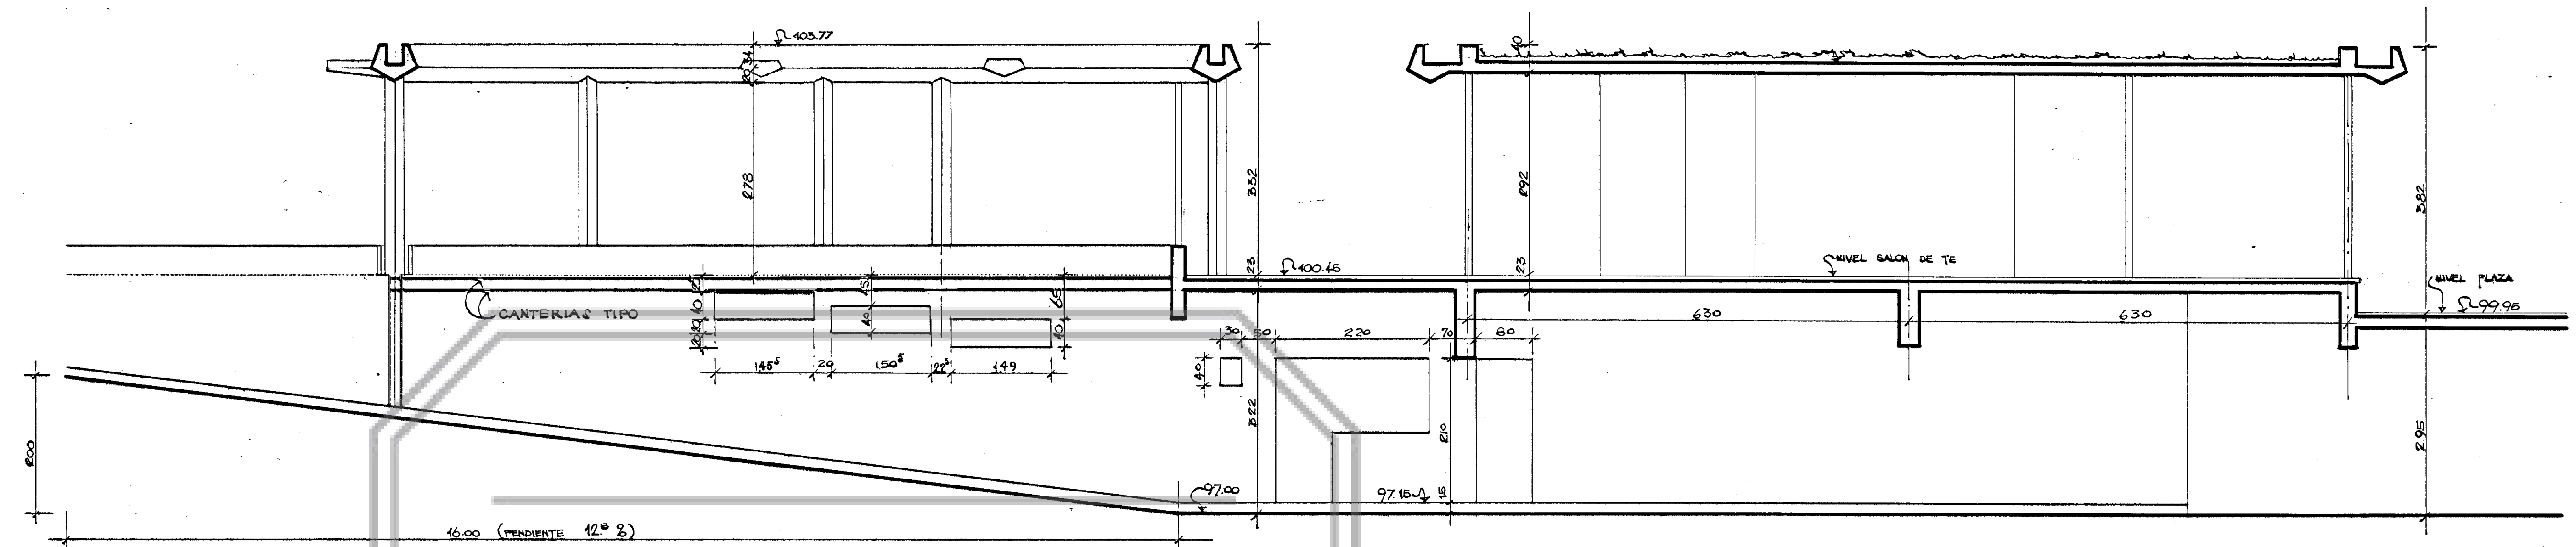

ELEVACION-CORTE C-C

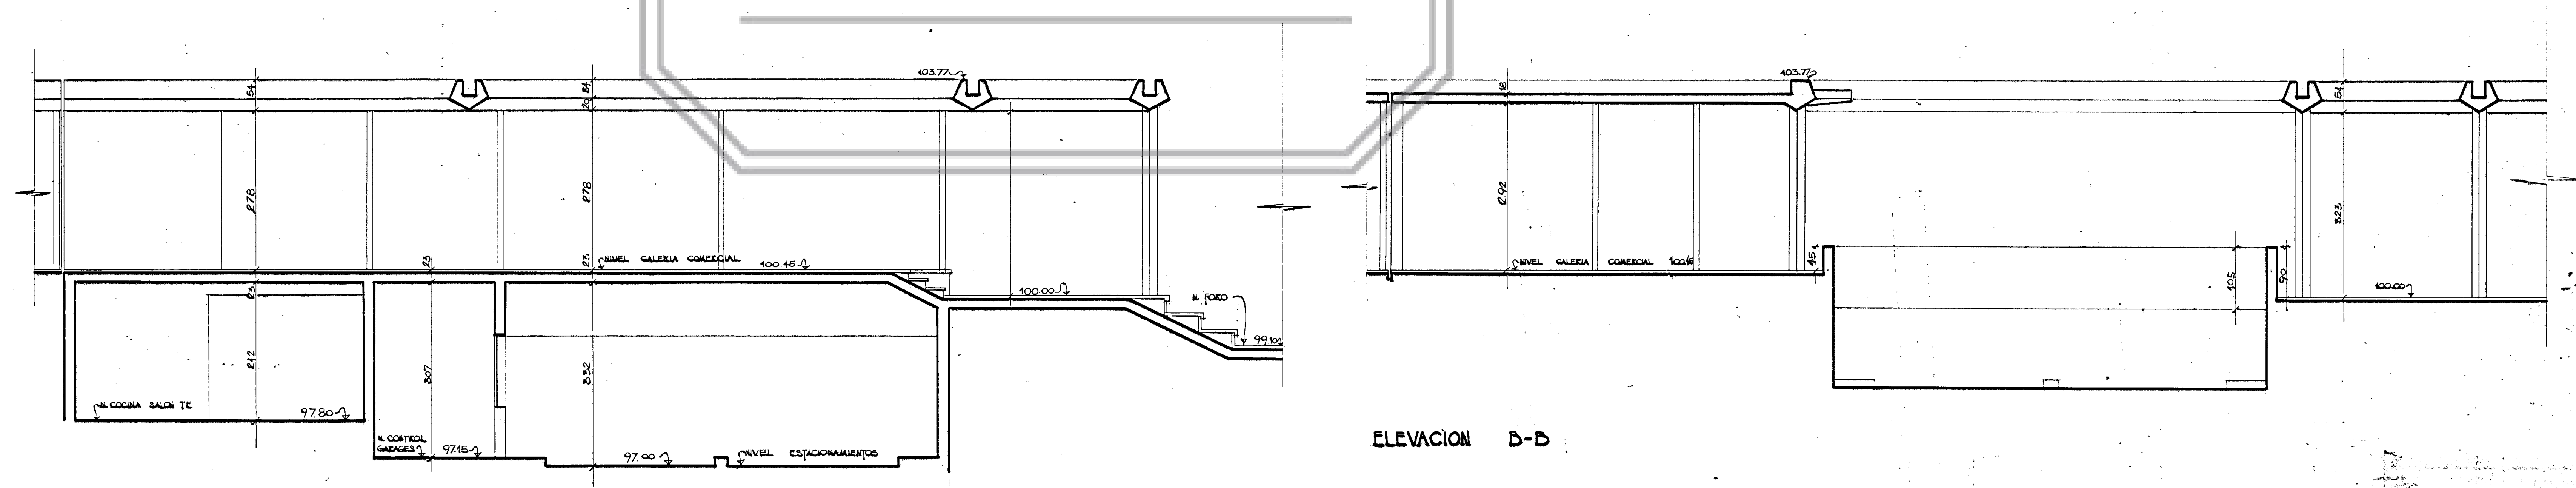

ELEVACION-CORTE D-D

ELEVACION D-D

PATRIMONIO UC