


PLANTA EJES DE TRAZADO

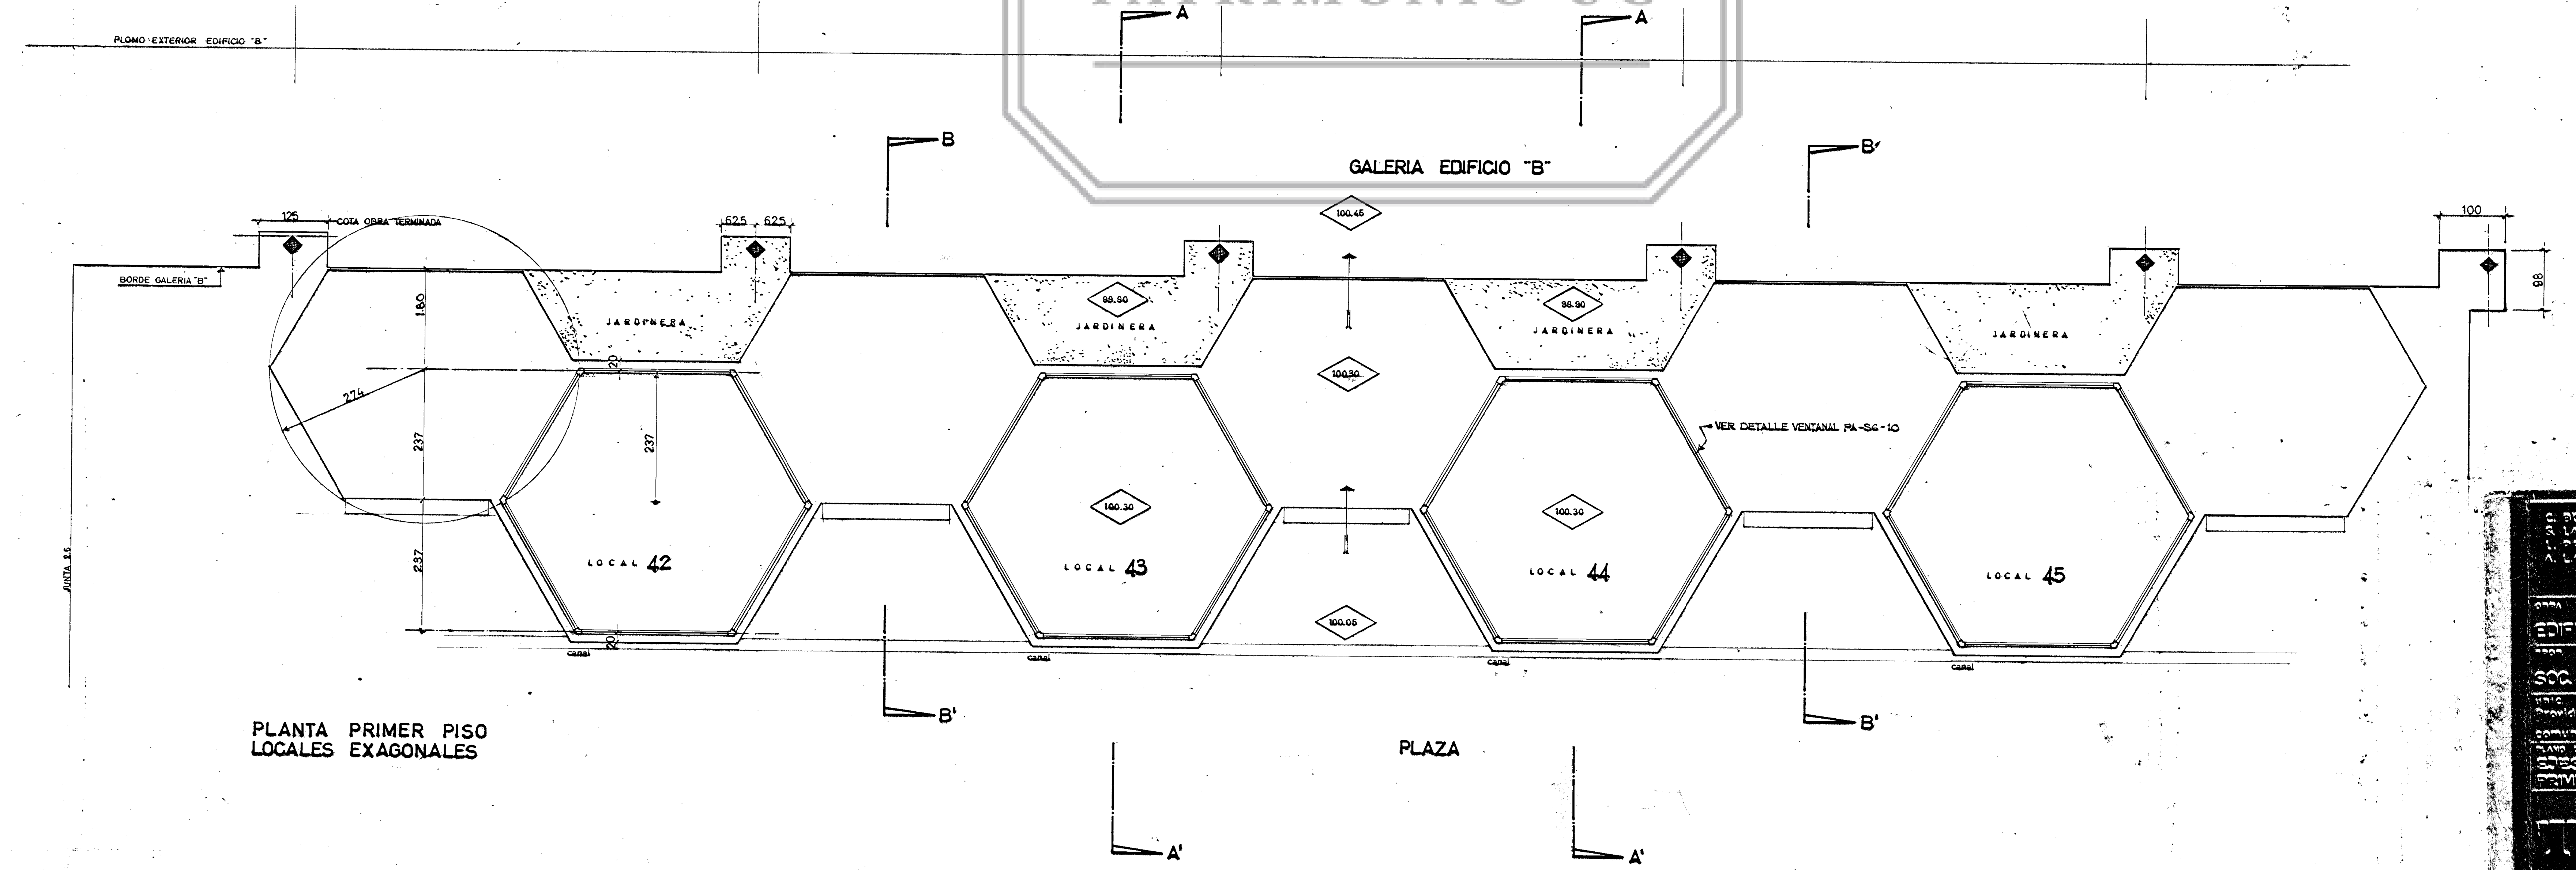

PLANTA PRIMER PISO LOCALES EXAGONALES

C. DOLTON L. JORDAN L. PRIETO A. LORCA	C. ASSOCIATI M. VALDES F. CASILLAS G. MURILLO	ANEXO N.º 020 PLANTA N.º TA 56-5 arquitectos
EDIFICIO TORRES DE TAJAMAR SOC. CONST. TORRES DE TAJAMAR S.A.		
VIAL Providencia / Valparaíso / Talcahuano comun. Providencia		FECHA 0-10-1994 ESCALA 1:150
PLAN DE PLANTAS SIEGOS DE TRAZADO PRIMER PISO LOCALS EXAG.		PLAZA COMERCIOS 27-ACT-83