



PATRIMONIO UC

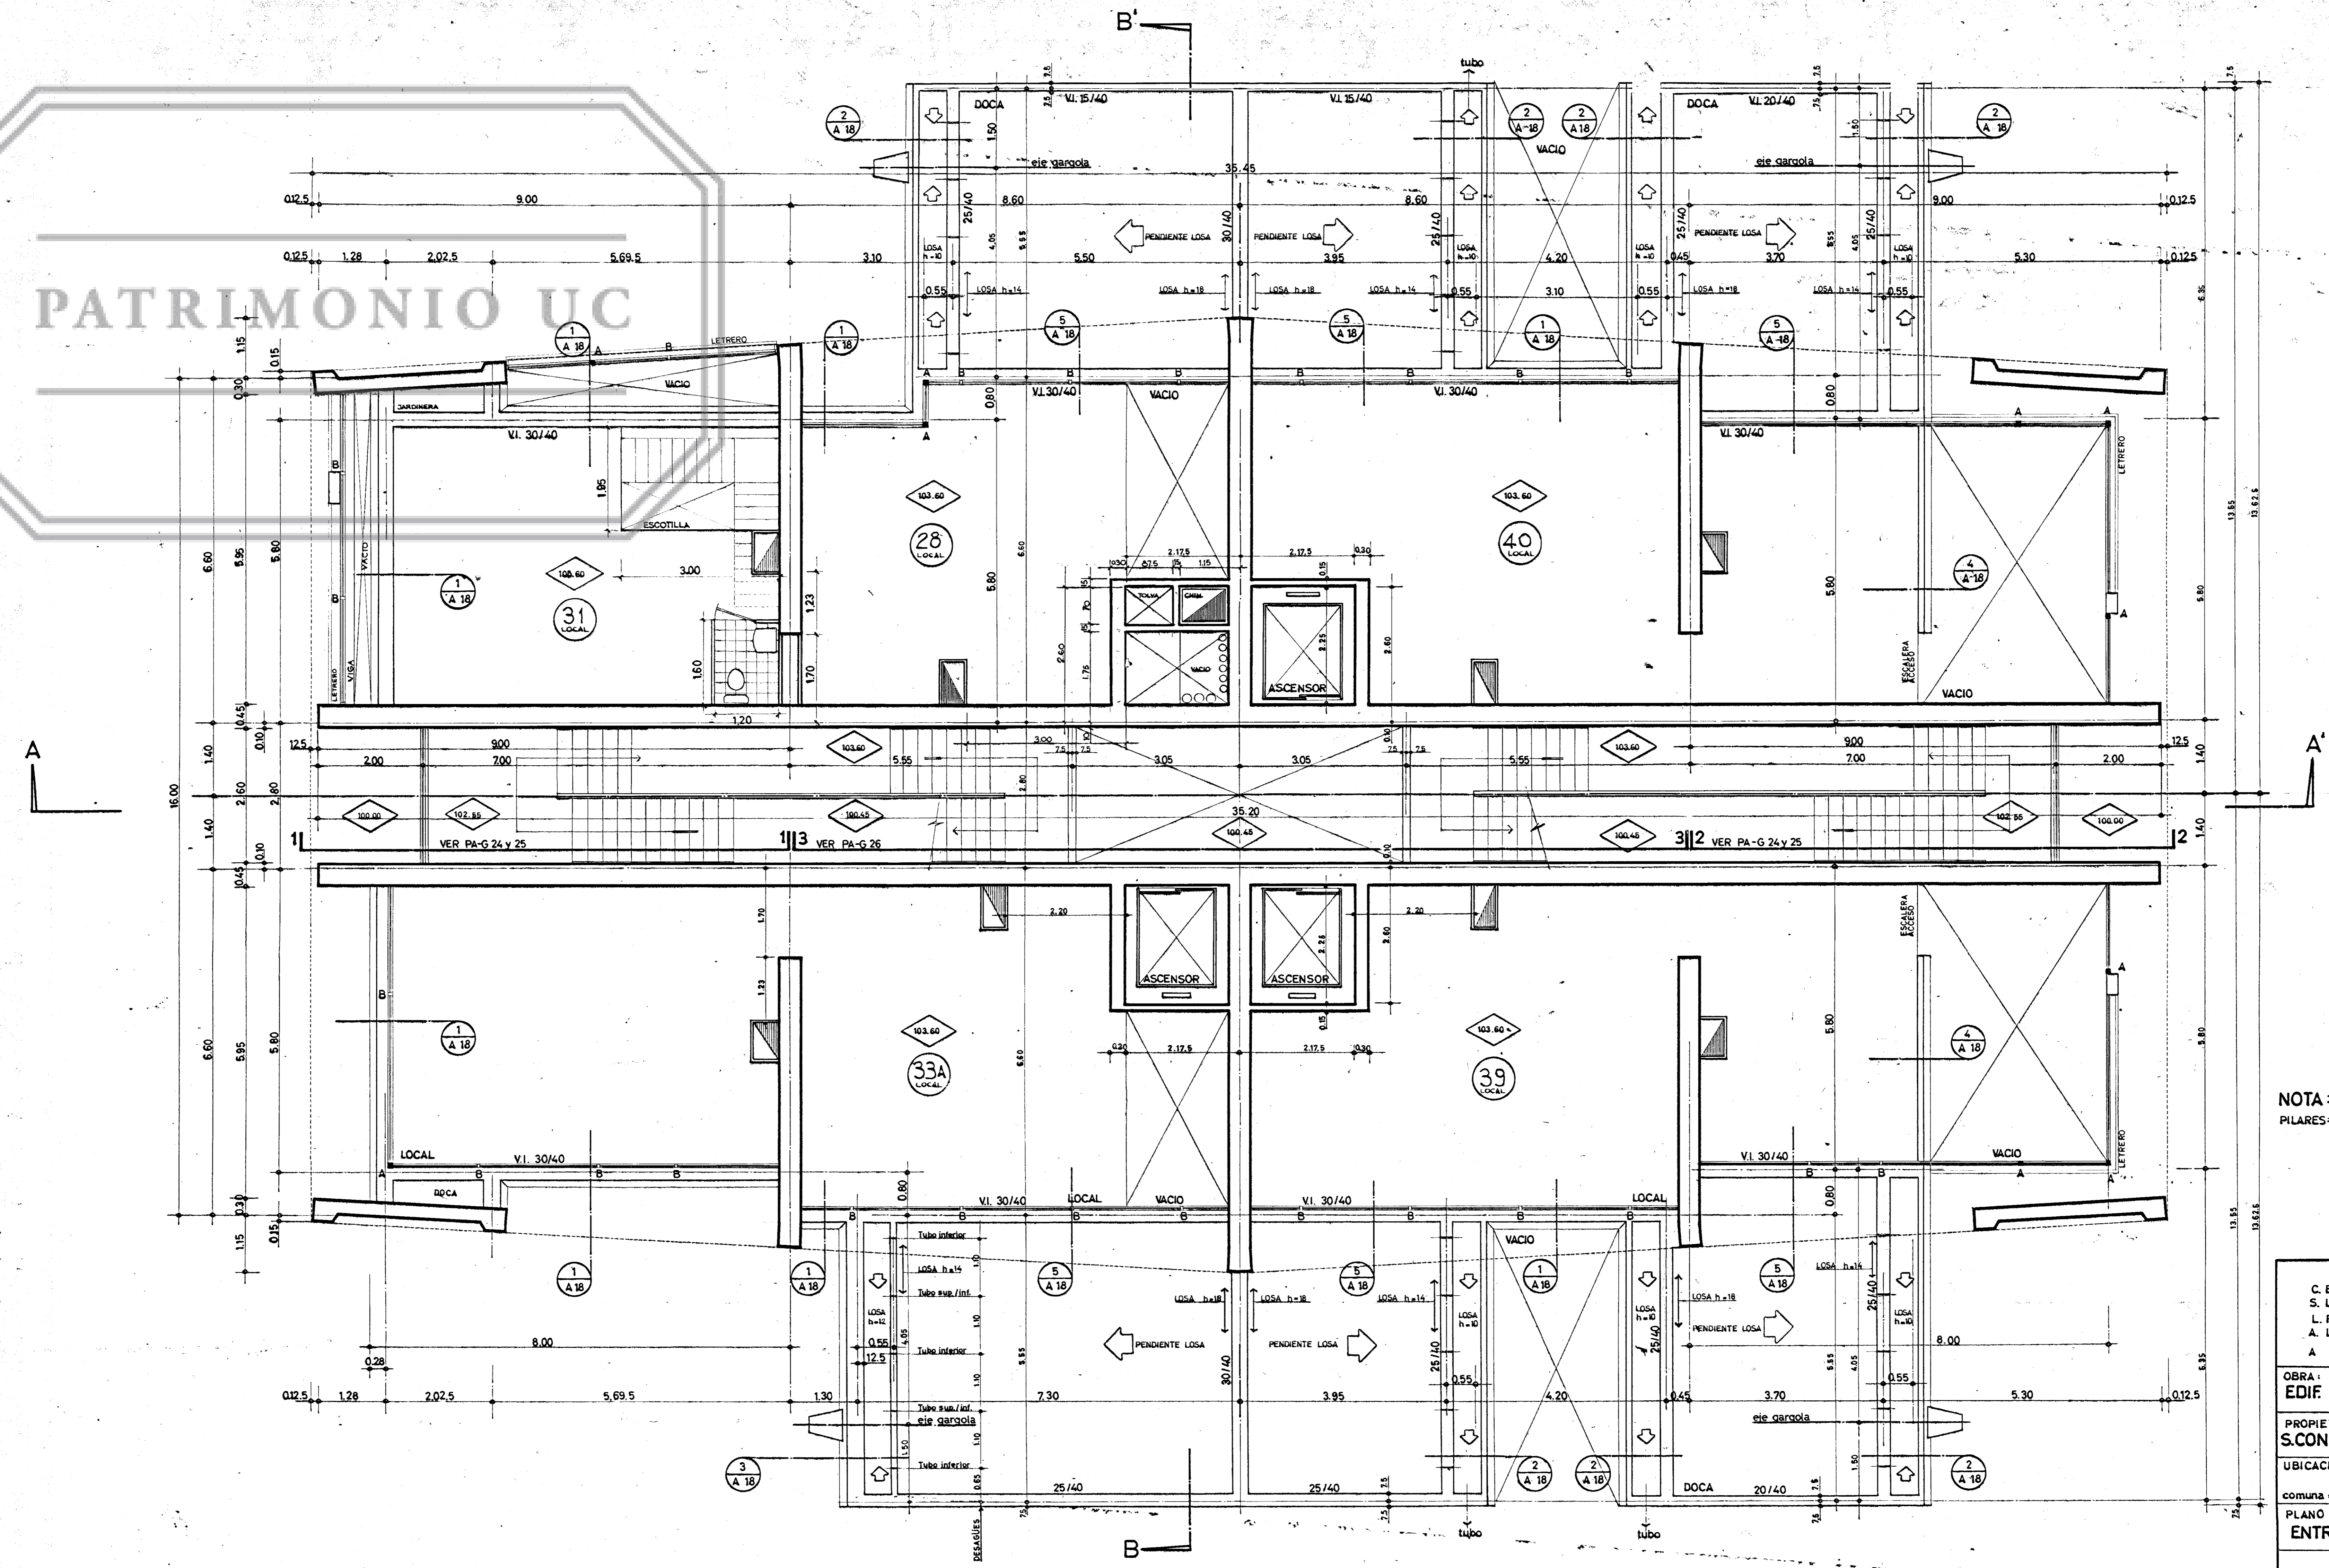

NOTA:
 PILARES: A PILAR METALICO 90 X 90 mm.
 B PILAR METALICO 45 X 90 mm.

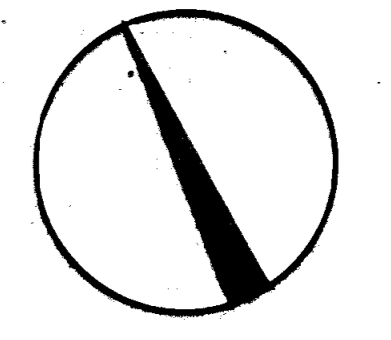

NOTA:
 ○ INDICA NUMERO DEL DETALLE
 ○ INDICA NUMERO PLANO DE ARQUITECTURA

C. BOLTON S. LARRAIN L. PRIETO A. LORCA ARQUITECTOS	C. BRESGIANI H. VALDES F. CASTILLO C.G. HUIDOBRO	PLANO N° PA A 3
OBRA: EDIF TORRES DE TAJAMAR		OBRA N° 340 LINEA
PROPIETARIO: S.CONST. TORRES DE TAJAMAR S.A.		PERMISO
UBICACION: Providencia / M. Claro / Tajamar comuna: Providencia calle: N°		FECHA 21-4-63
PLANO DE: ENTREPISO Nivel 103.60		ESCALA 1:50
		TORRE A
		MODIFICACION: 10
APROBACION PROPIETARIO		