



PISO CASA DE MAQUINAS

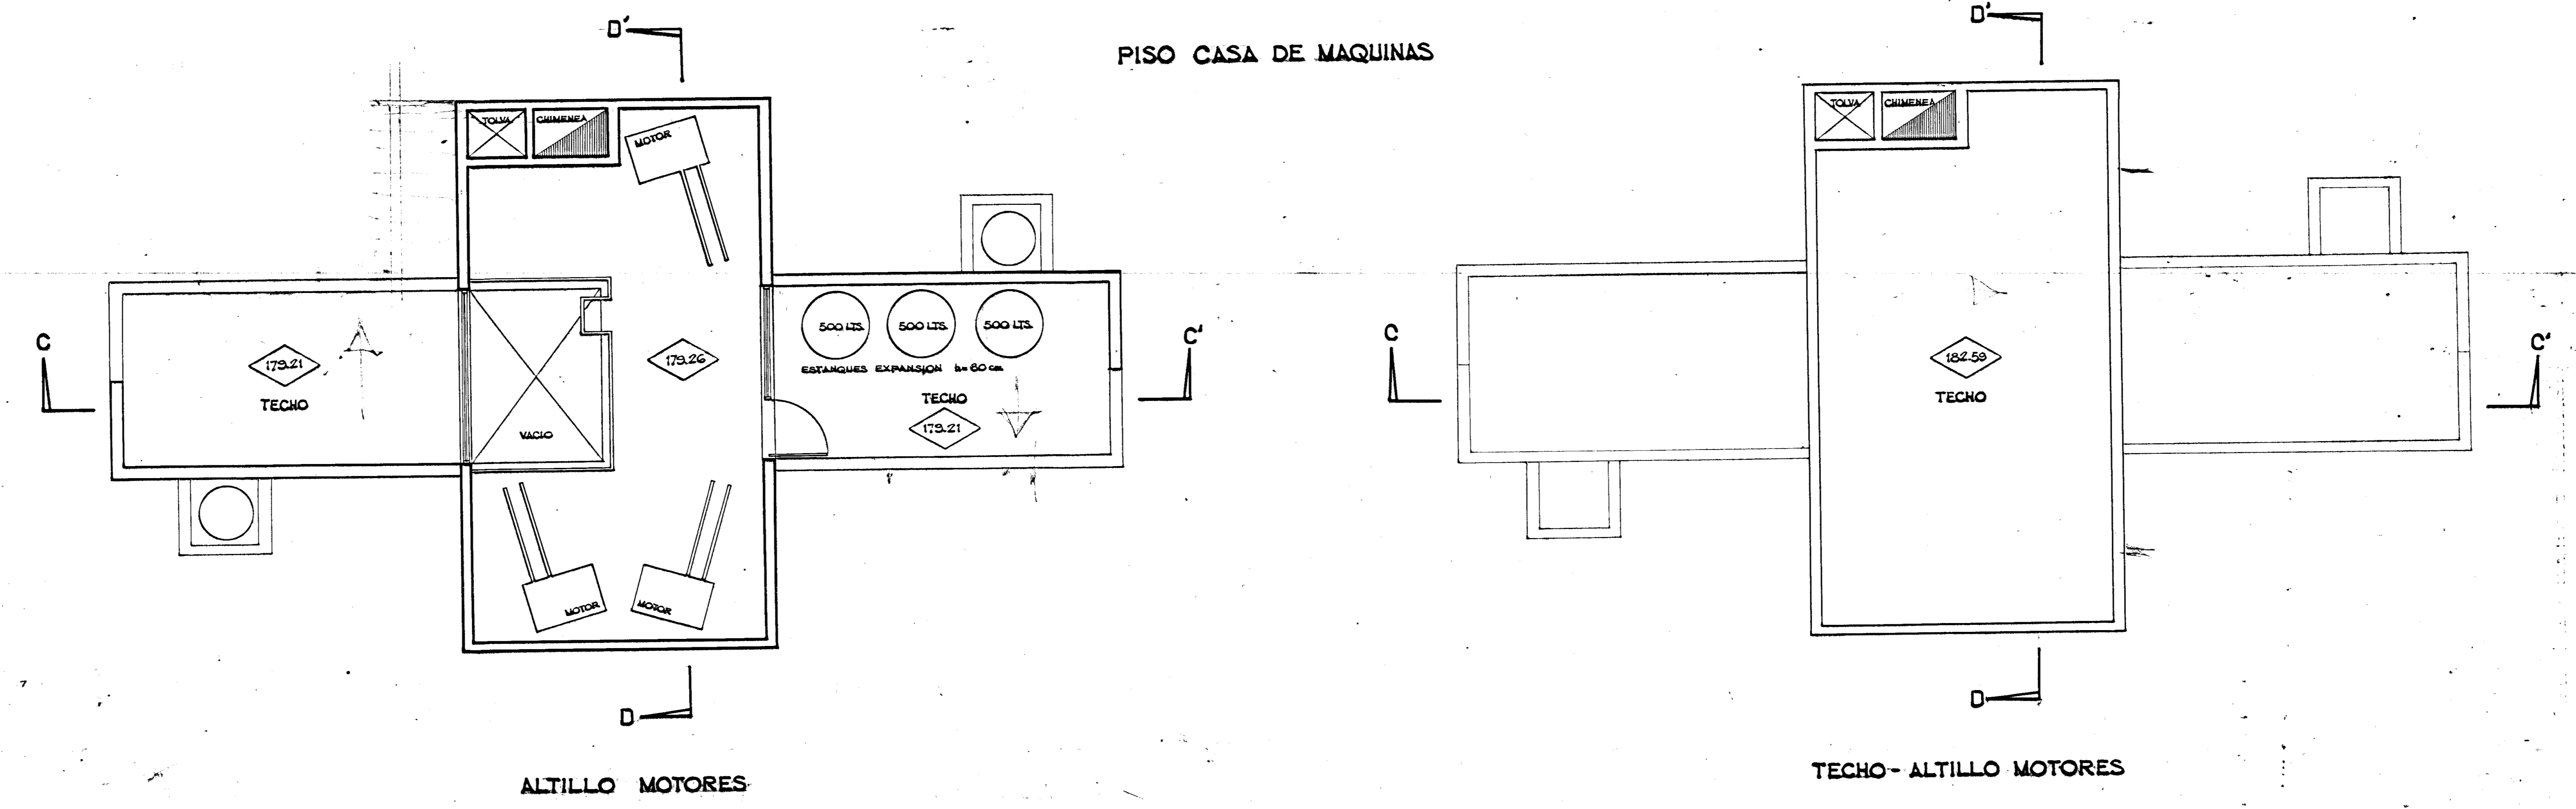

ALTILLO MOTORES

TECHO - ALTILLO MOTORES

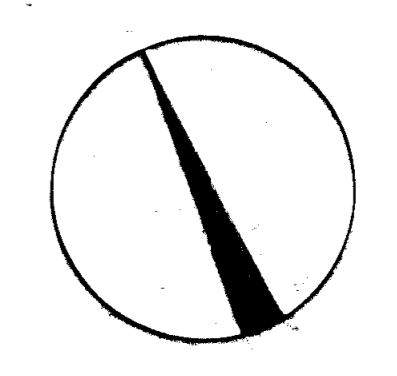

C. BOLTON R. LARRAIN A. PRIETO A. LOPEZ	C. BRESCHINI M. VALDES F. CASTILLO G. MUÑOZ	DATA: 1980 ESCALA: 1:50 D - A A - 37 PROYECTOS
EDIFICIO TORRES DE TAJAMAR		
SOC. CONST. TORRES DE TAJAMAR S.A.		
UBICACION: M. Claro / Tolman		
COMUNA: Providencia		
PLAN: PROY. CASA DE MAQUINAS		
ALTILLO MOTORES - TECHO		
TORRE		
MODIFICACION: 1980-07-04		