


NOTA : PARA DISTRIBUCION INTERIOR DE BAÑOS VALE PLANO DE DETALLE

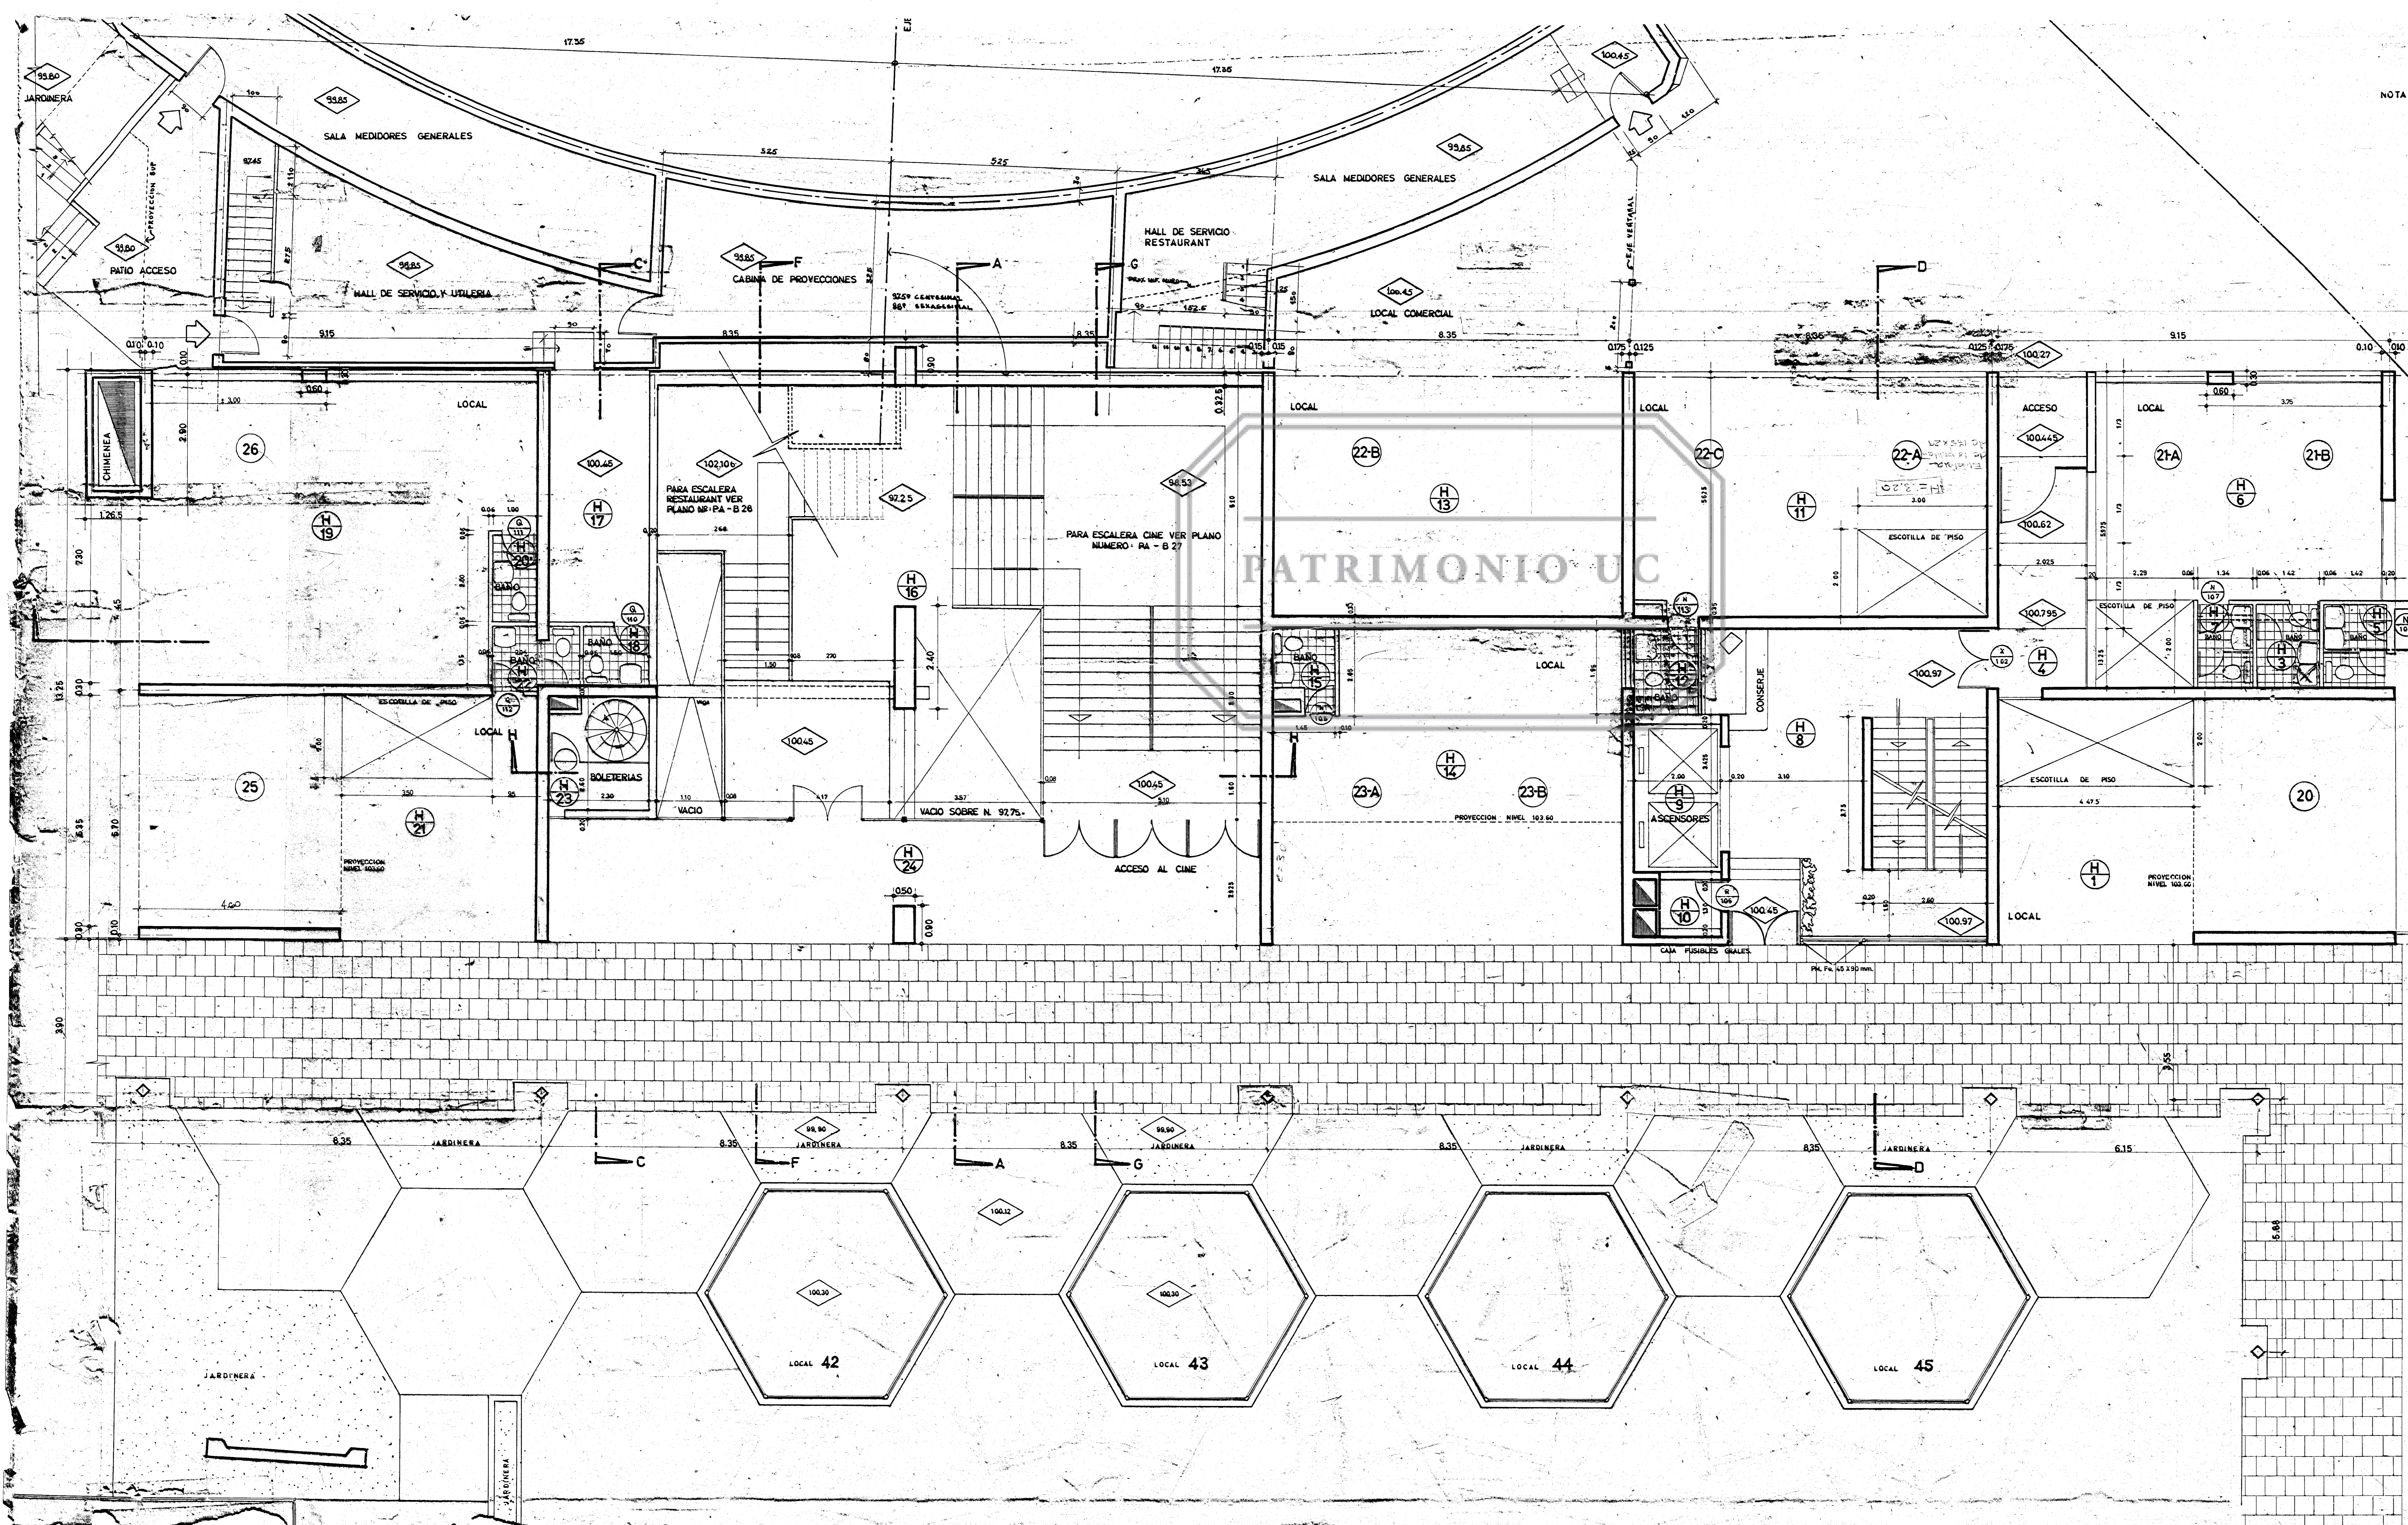

NOTA: LOS CORTES C-F-A-G SOLO SON VALIDOS PARA EL FOWER DEL CINE PARA LOCALES 42-43-44-45 VER PLANO PA 55-6

C. BOLTON S. LARRAIN L. PRIETO & LORCA ARQUITECTOS	C. BRESCIANI M. VALDES F. CASTILLO C. G. HUDOBRO	PLANO Nº PA B2
OBRA TORRES DE TAJAMAR S.A.		OBRA Nº 340
PROPIETARIO SOC. CONST. TORRES DE TAJAMAR		PERMISO
UBICACION: Providencia / M. Claro / Tajamar		FECHA
Comuna: PROVIDENCIA calle Nº		12 - 2 - 63
PLANO DE PLANTA NIVEL 100.45		ESCALA 1:50
<b>TT</b>		<b>EDIFICIO B</b>