
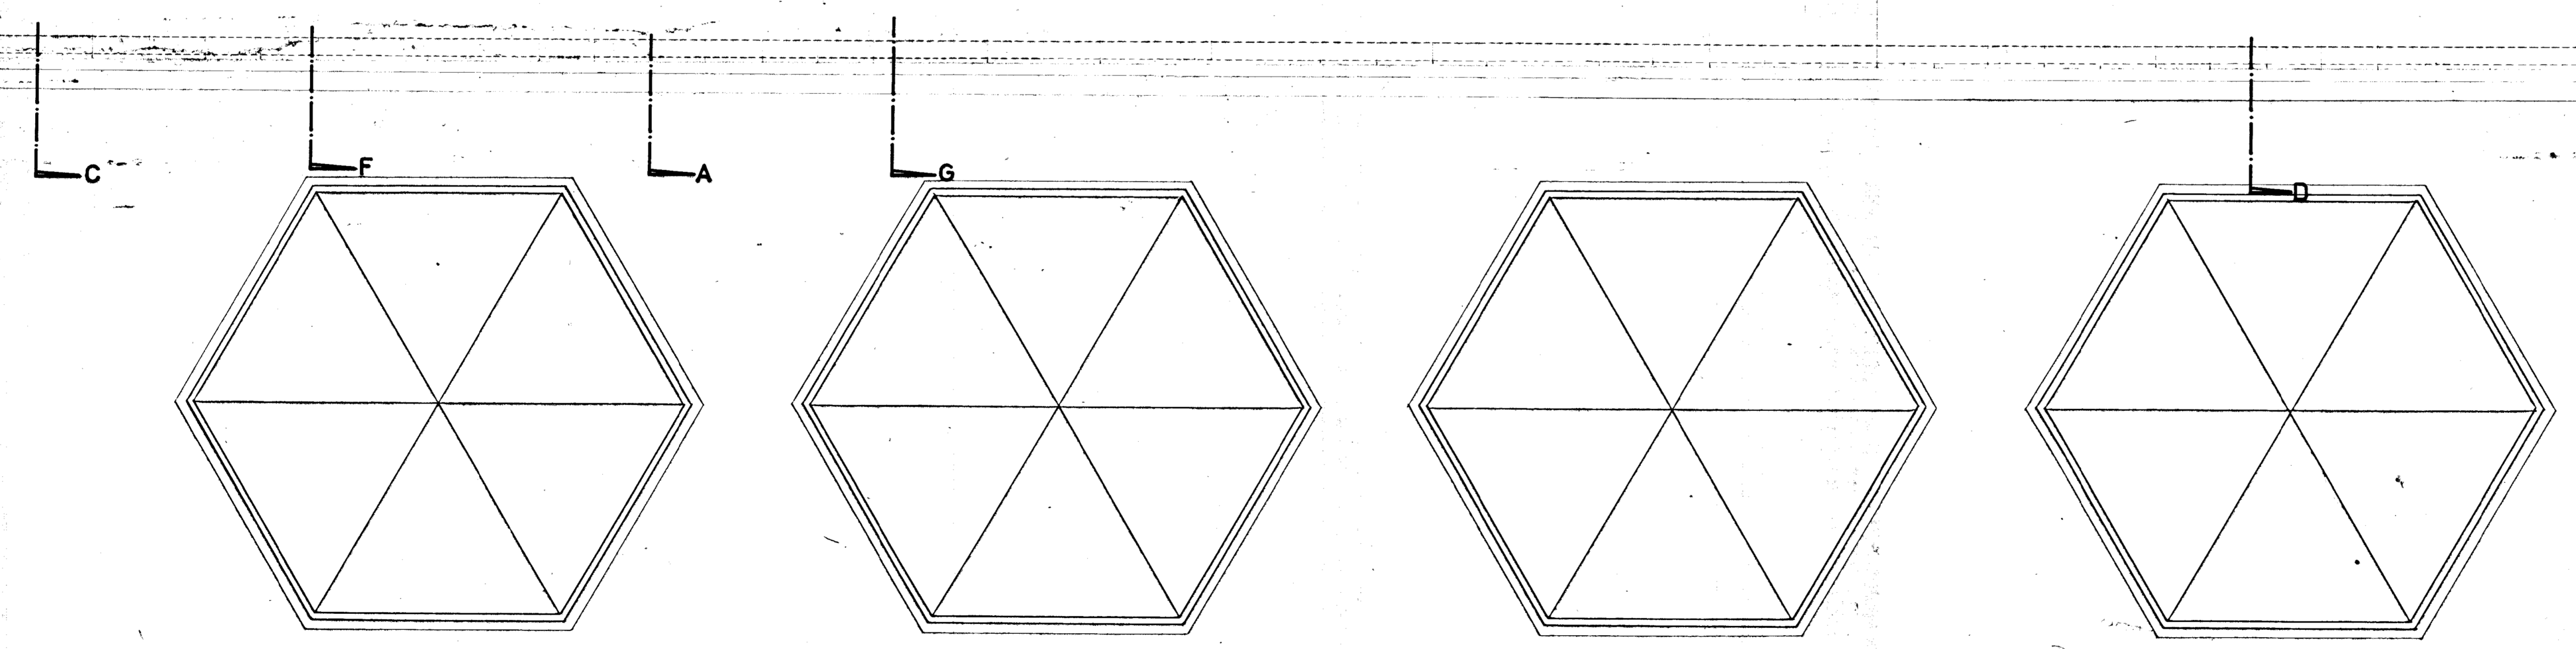


PATRIMONIO UC

NOTA: LOS CORTES C-F-A-G SOLO SON VALIDOS PARA EL FOYER DEL CINE

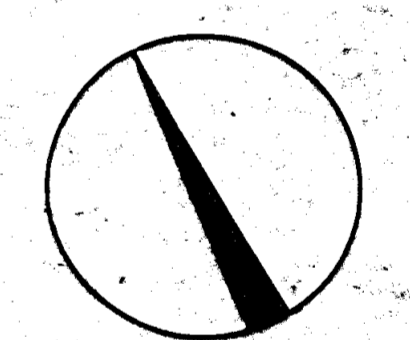

NOTA: SE AGREGO AL PLANO LA ZONA DE TENSORES PARA CIELO FALSO - 21-2-63

C. BOLTON S. LA RRAIN L. PRIETO A. LORCA ARQUITECTOS	C. BRESCIANI H. VALDES F. CASTILLO C.G. HUIDOBRO	PLANO Nº PA B 3 OBRA Nº 340 LINEA
OBRA EDIF. TORRES DE TAJAMAR		PERMISO
PROPIETARIO SOC. CONST. TORRES DE TAJAMAR S.A.		FECHA
UBICACION: Providencia / M. Claro / Tajamar		Nº 21-2-63
comuna: PROVIDENCIA calle		ESCALA
PLANO DE PLANTA NIVEL 103.60.		1:50
TT		EDIFICIO B