


DETALLE 2

PATRIMONIO UC

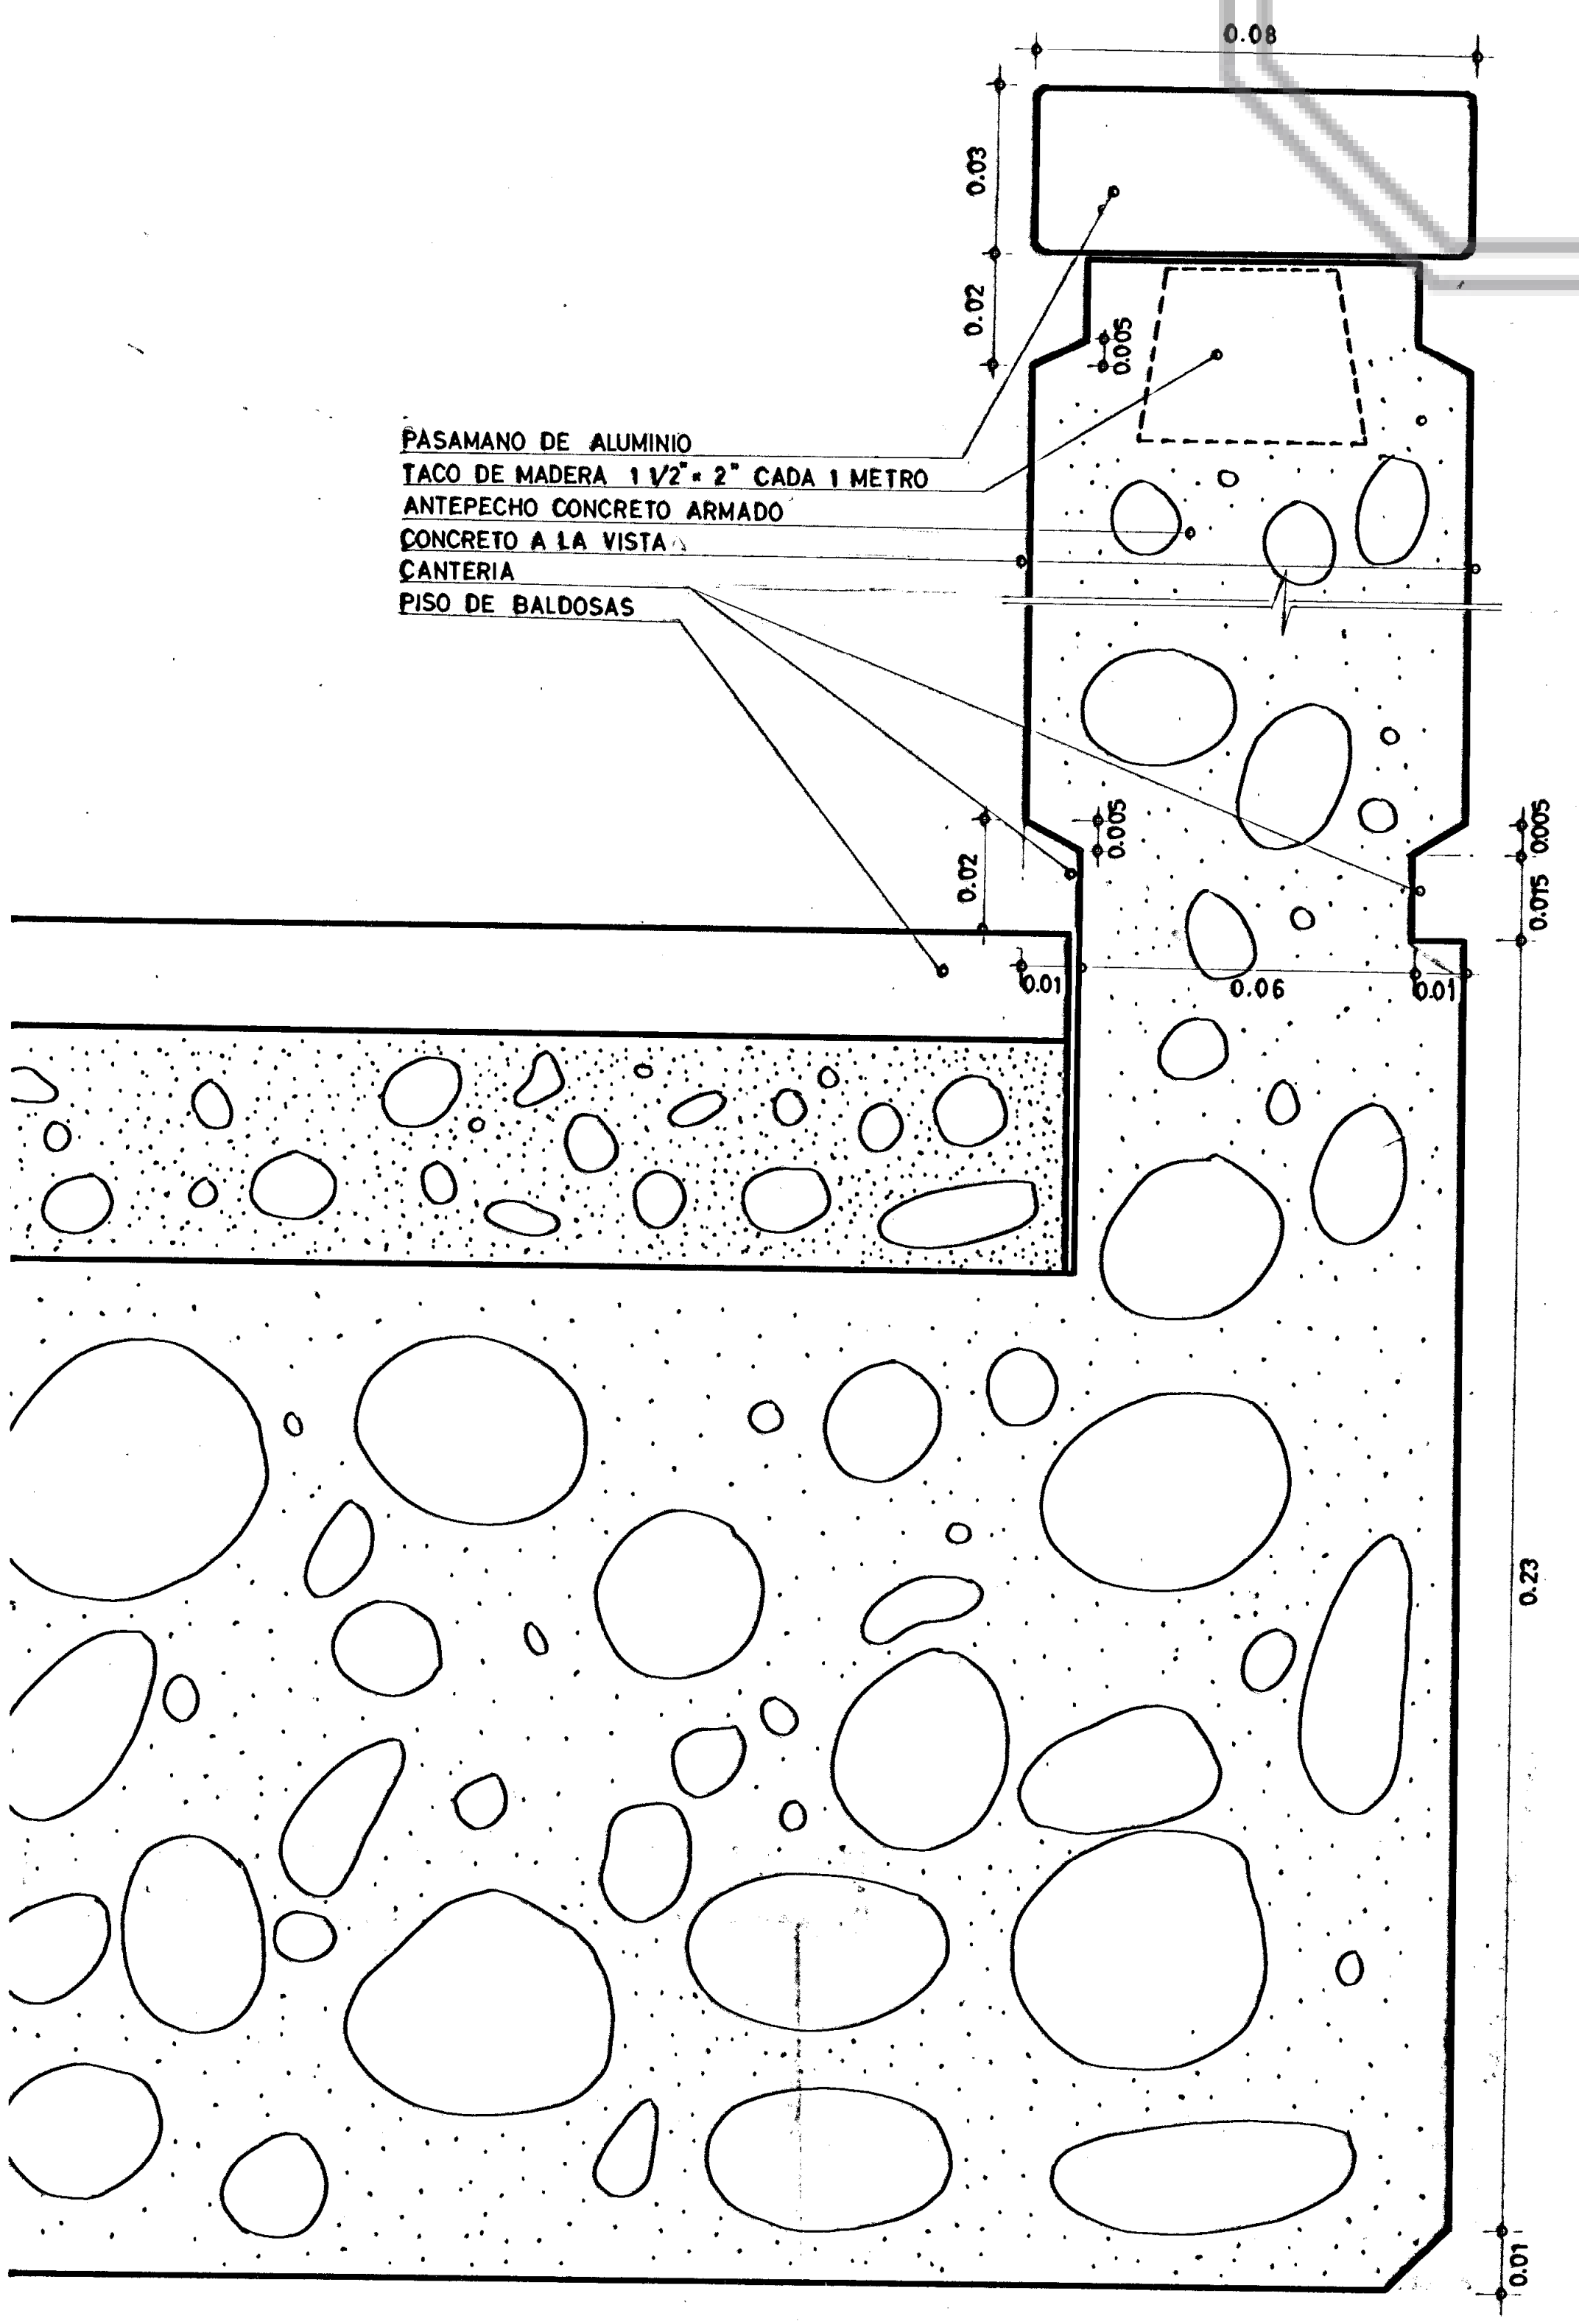

DETALLE 4 y 5

C. BOLTON S. LARRAIN L. PRIETO A. LORCA A R Q U I T E C T O S		C. BRESCIANI H. VALDES F. CASTILLO C.G. HUDOBRO		PLANO N° P A B 31 OBRA N° 340
OBRA EDIF TORRES DE TAJAMAR				LINEA
PROPIETARIO S. CONST. TORRES DE TAJAMARSA				PERMISO
UBICACION Providencia M. Claro Tajamar comuna Providencia calle N°			FECHA 26 - 3 - 63	ESCALA 1:1
PLANO DE ESCALERA REST. DET. 2-4-5				
T T		EDIFICIO B		
MODIFICACION 0		APROBACION PROPIETARIO		