


PLANTA SUBTERRANEO

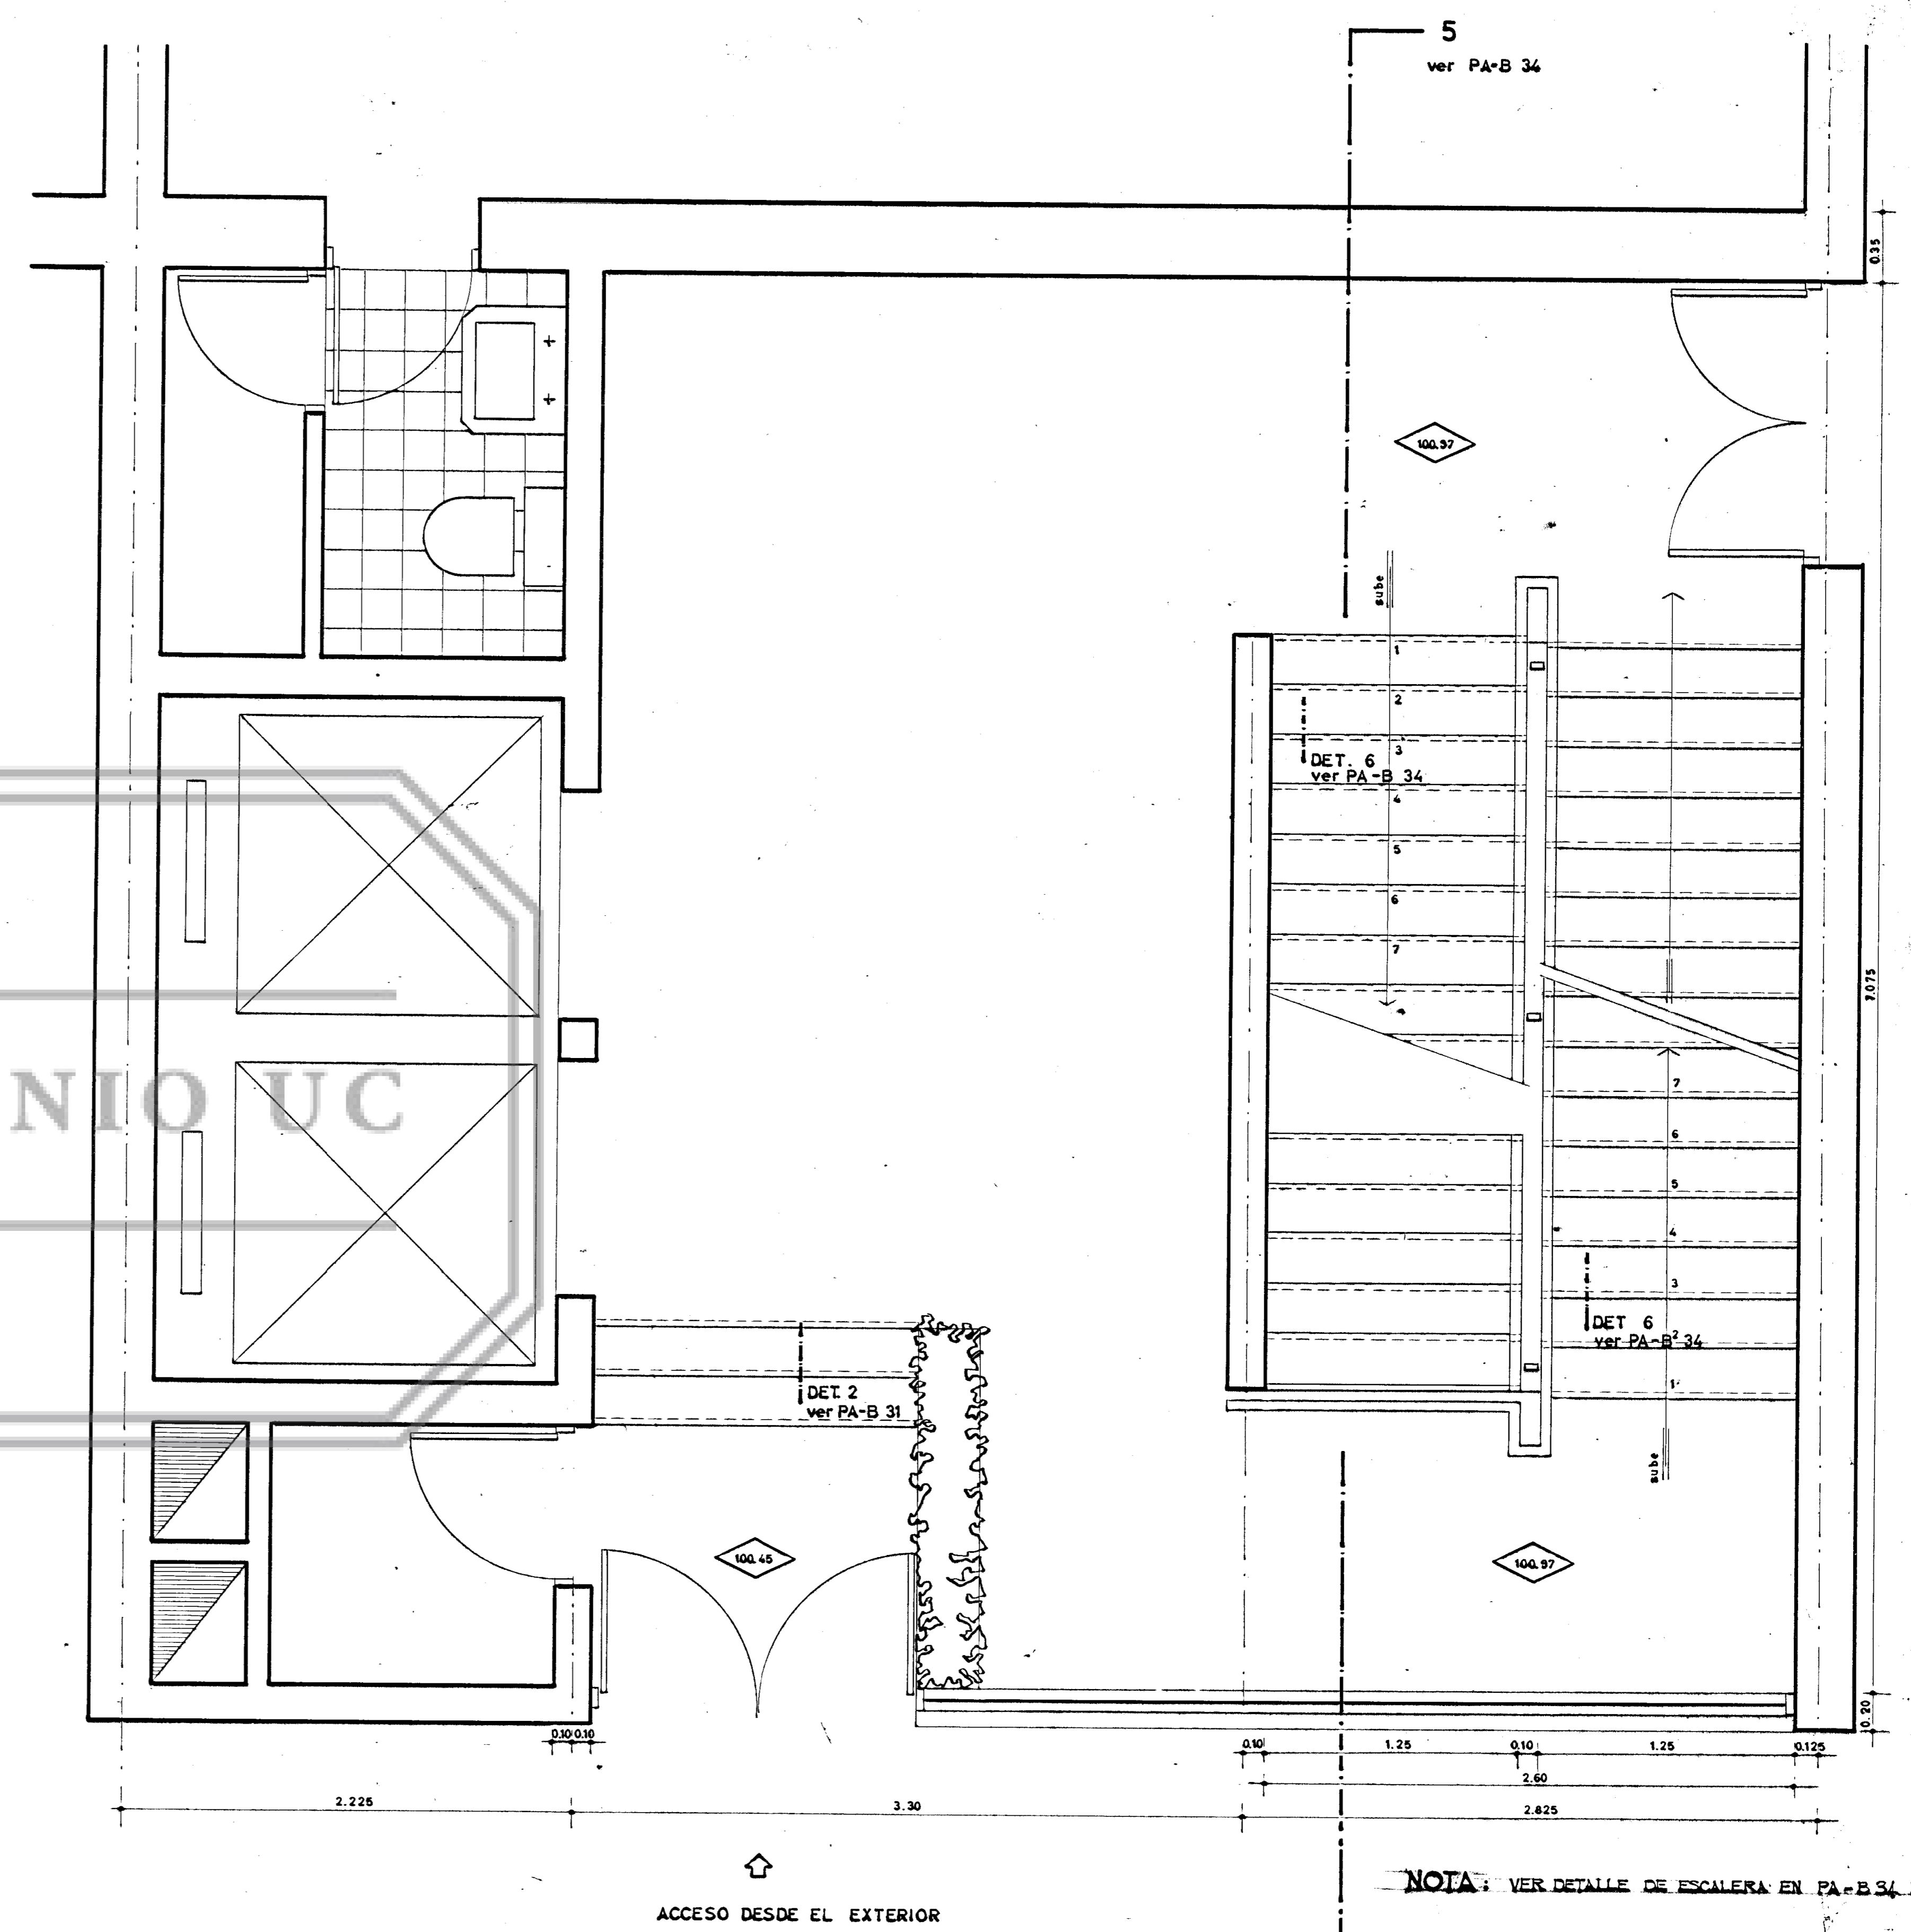

PLANTA PRIMER PISO

NOTA: VER DETALLE DE ESCALERA EN PA-B 34 DE FECHA 2 ABR. 65

C. BOLTÓN	C. BRESCIANI	PLANO Nº
S. LARRAÍN	H. VALDES	PA
L. PRATEO	F. CASTILLO	B 32
A. LORCA	C.G. HUIDOBRO	OBRA Nº 340
ARQUITECTOS		LÍNEA
OBRA		PERMISO
EDIF. TORRES DE TAJAMAR		
PROPIETARIO		
S. CONST. TORRES DE TAJAMAR S.A.		FECHA
UBICACION: Providencia M. Claro Tajamar		3-4-63
comuna Providencia calle Nº		ESCALA
PLANO DE		1:20
PLANTA ESCALERA GENERAL		
		EDIFICIO B
MODIFICACION	APROBACION	PROPIETARIO
1	2-ABR-65	