


PLANTA DEPTO. TIPO "B2" - VALE PARA EL 4º-6º-8º-10º-12º-14º-16º-18º PISOS
 LOS DEPTOS. TIPO "B2" SON IGUALES ABATIDOS SOBRE EL EJE X

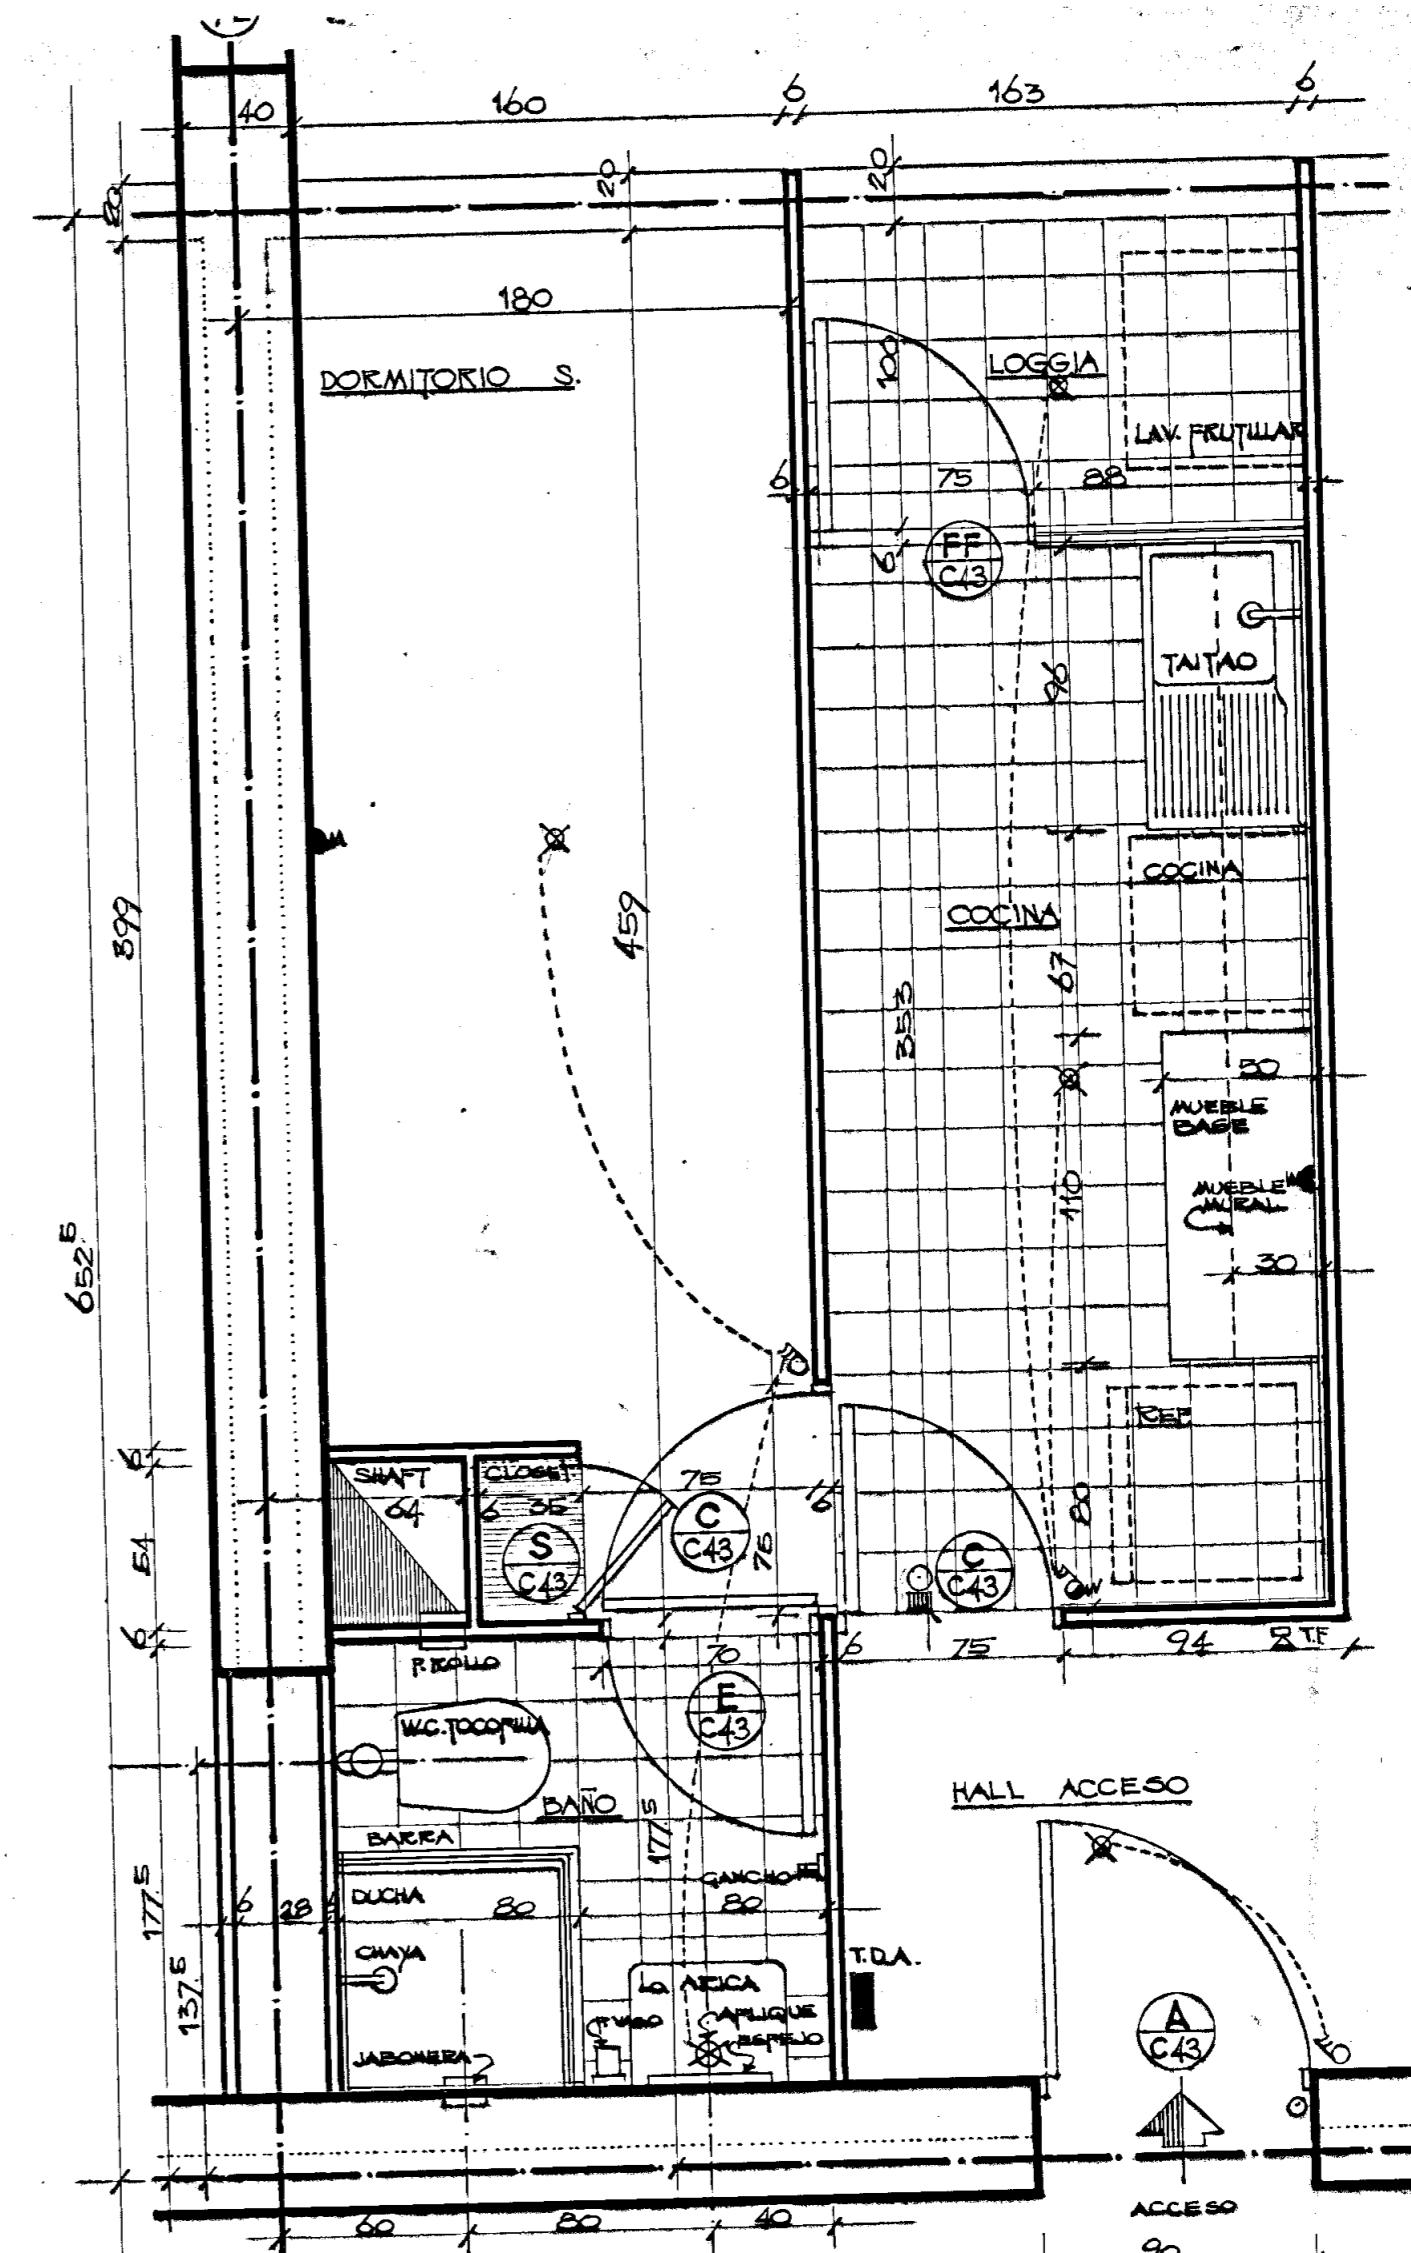


PLANTA ZONA COCINA Y SERVICIOS DEPTO. TIPO "B2" (EL RESTO DEL DEPTO. ES IGUAL AL "B2" - VALE PARA EL 5º-7º-9º-11º-13º-15º-17º-19º PISOS
 LOS DEPTOS. TIPO "B2" SON IGUALES AL "B2" ABATIDOS SOBRE EL EJE X

NOTA:
 EL DEPARTAMENTO Nº 1502 SE TRAZARÁ DE ACUERDO A UN PLANO ESPECIAL.




PATRIMONIO UC

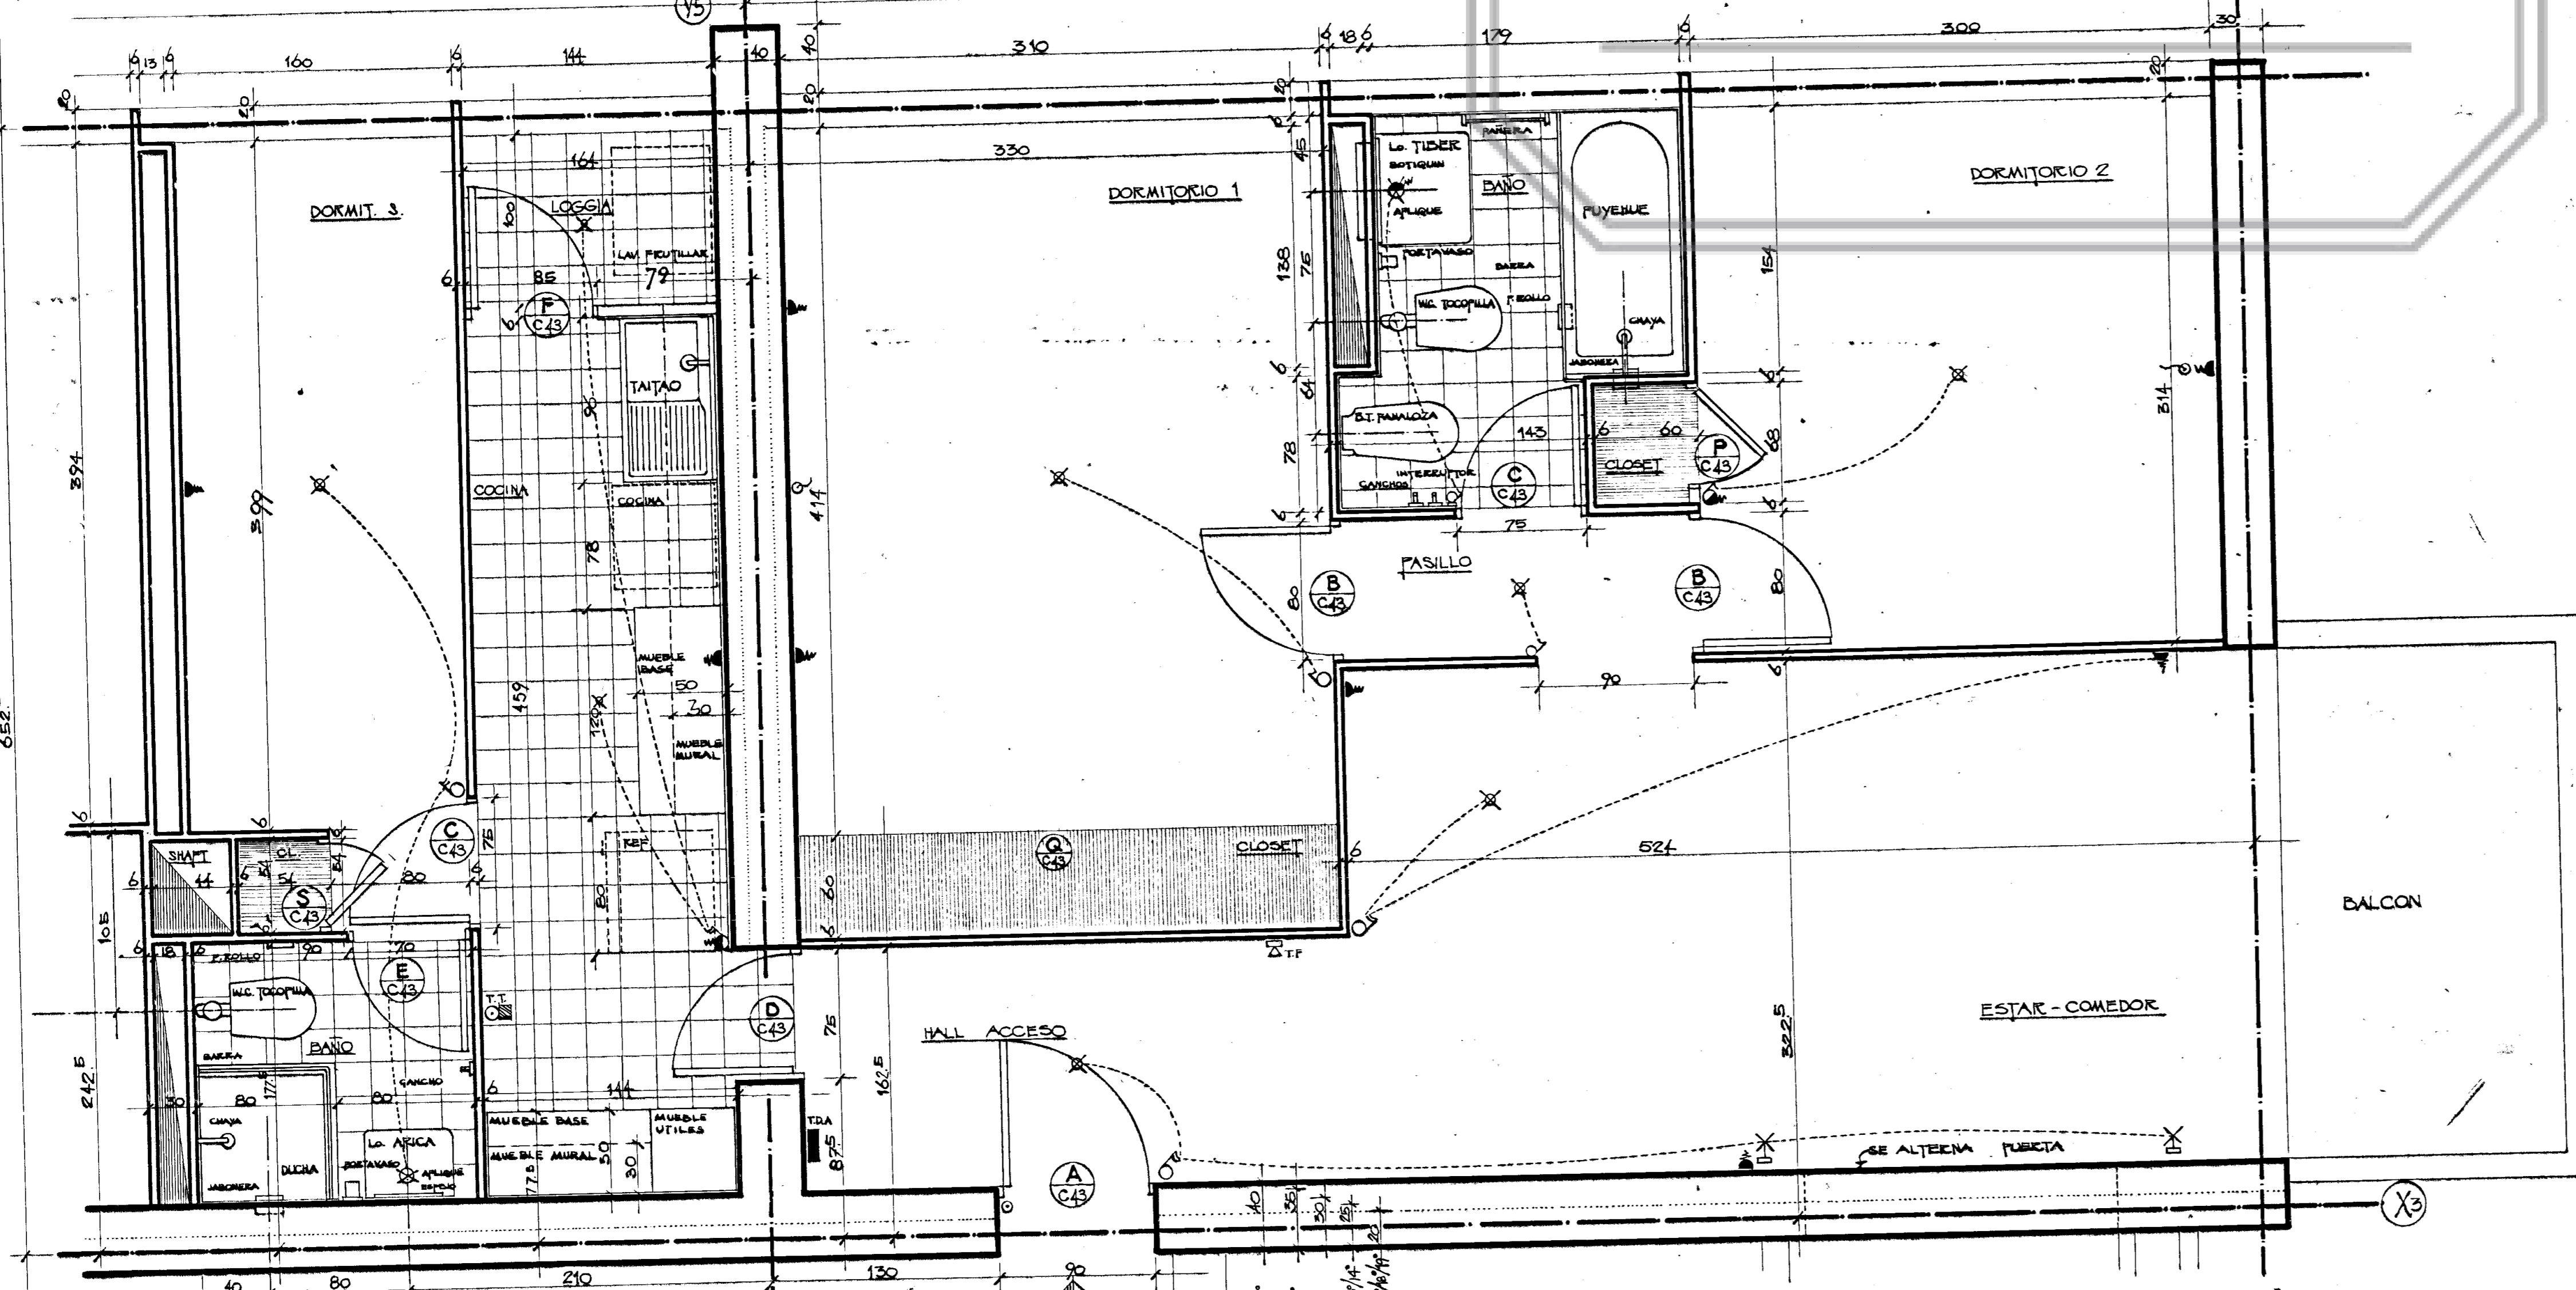

PLANTA DEPTO. TIPO "C2" - VALE PARA EL 2º-4º-6º-8º-10º-12º-14º-16º-18º PISOS
 LOS DEPTOS. TIPO "C2" SON IGUALES ABATIDOS SOBRE EL EJE X


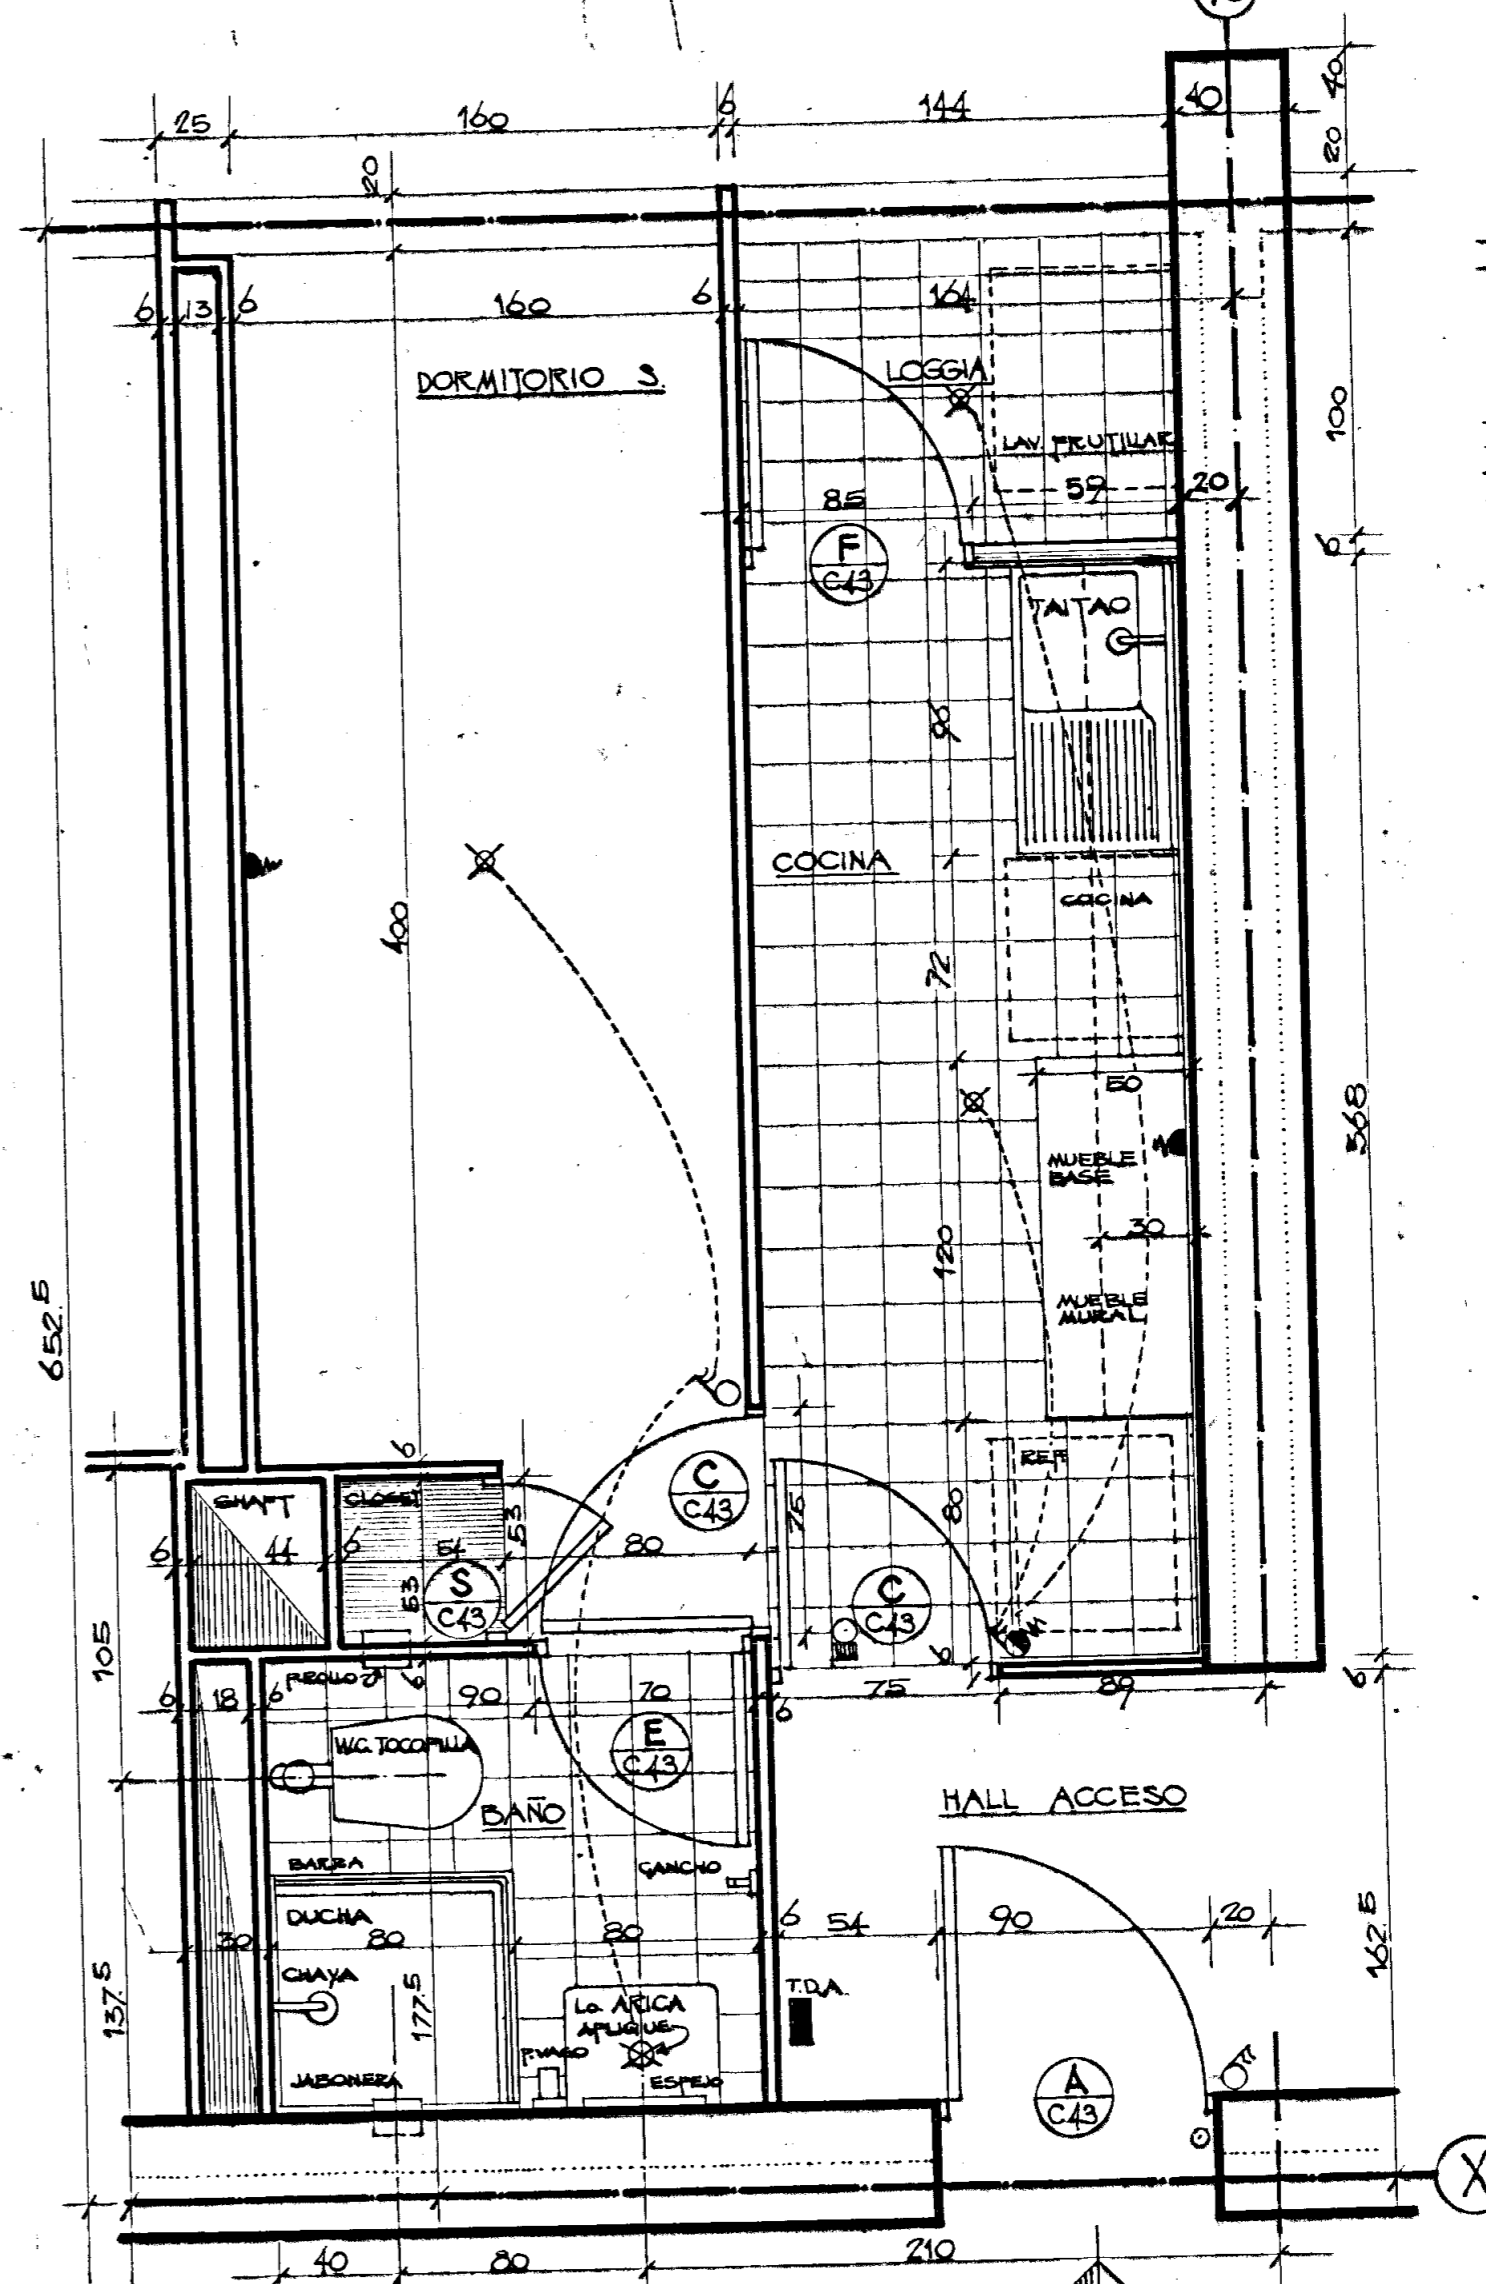

PLANTA ZONA COCINA Y SERVICIO DEPTO. TIPO "C2" (EL RESTO DEL DEPTO. ES IGUAL AL "C2" - VALE PARA EL 3º-5º-7º-9º-11º-13º-15º-17º-19º PISOS
 LOS DEPTOS. TIPO "C2" SON IGUALES AL "C2" ABATIDOS SOBRE EL EJE X

- ESPECIFICACIONES
- ALTEZA DE PISO A CIELO 2.54 CM. (TERMINADO)
 - AZULEJOS DE 45x45 CM. EN BAÑO PRINCIPAL EN TODO EL CONTORNO ALTEZA 207.5 CM. (CONCIERE CON MARCO DE PUERTAS)
 - EN BAÑO DE SERVICIO EN EL CONTORNO DE LA DUCHA (207.5 CM.) Y 3 CORRIDOS ENTRE EL MUEBLE BASE Y EL MURAL, HASTA 207.5 CM. DETRAS Y CONTORNO DE COCINA Y REFRIGERADOR
 - PORTAVASOS ALTEZA 40 CM. DE PISO TERMINADO (P.T.)
 - CHAVERA DUCHA ALTEZA 207.5 CM. DE P.T.
 - PORTAVASOS ALTEZA 49.4 CM. DE P.T.
 - BAÑERÍA ALTEZA 71 CM. DE P.T.
 - JABONERA ALTEZA 116.5 CM. DE P.T.
 - PORTAVASOS ALTEZA 177.2 CM. DE P.T.
 - BOTIQUIN ALTEZA 116.5 CM. DE P.T. (0.45x0.60)
 - ESPEJO ALTEZA 116.5 CM. DE P.T.
 - PANELES DE LÓDIA 177.2 CM. DE P.T.
 - MUEBLE BASE DE COCINA (DELANO O SIMILAR) ALTEZA 86 CM. DE P.T.
 - MUEBLE MURAL DE COCINA (DELANO O SIMILAR) ALTEZA 138.5 CM. DE P.T.

C. BOLTON	C. MESSICANI	OPERA Nº 340
S. LABRIN	M. VALDES	OPERA Nº 340
L. PRIETO	C. CASO	OPERA Nº 340
A. LORCA	C. MURDOZO	OPERA Nº 340
OPERA Nº 340		
EDIFICIO TORRES DE TAJAMAR		
SOC. CONST. TORRES DE TAJAMAR SA		
CALLE Providencia, M. Claro / Tajamar		
COMUNA Providencia		
PLANTAS DEPTOS. TIPO 1/25		
EDIFICIO		