


PATRIMONIO S.C.

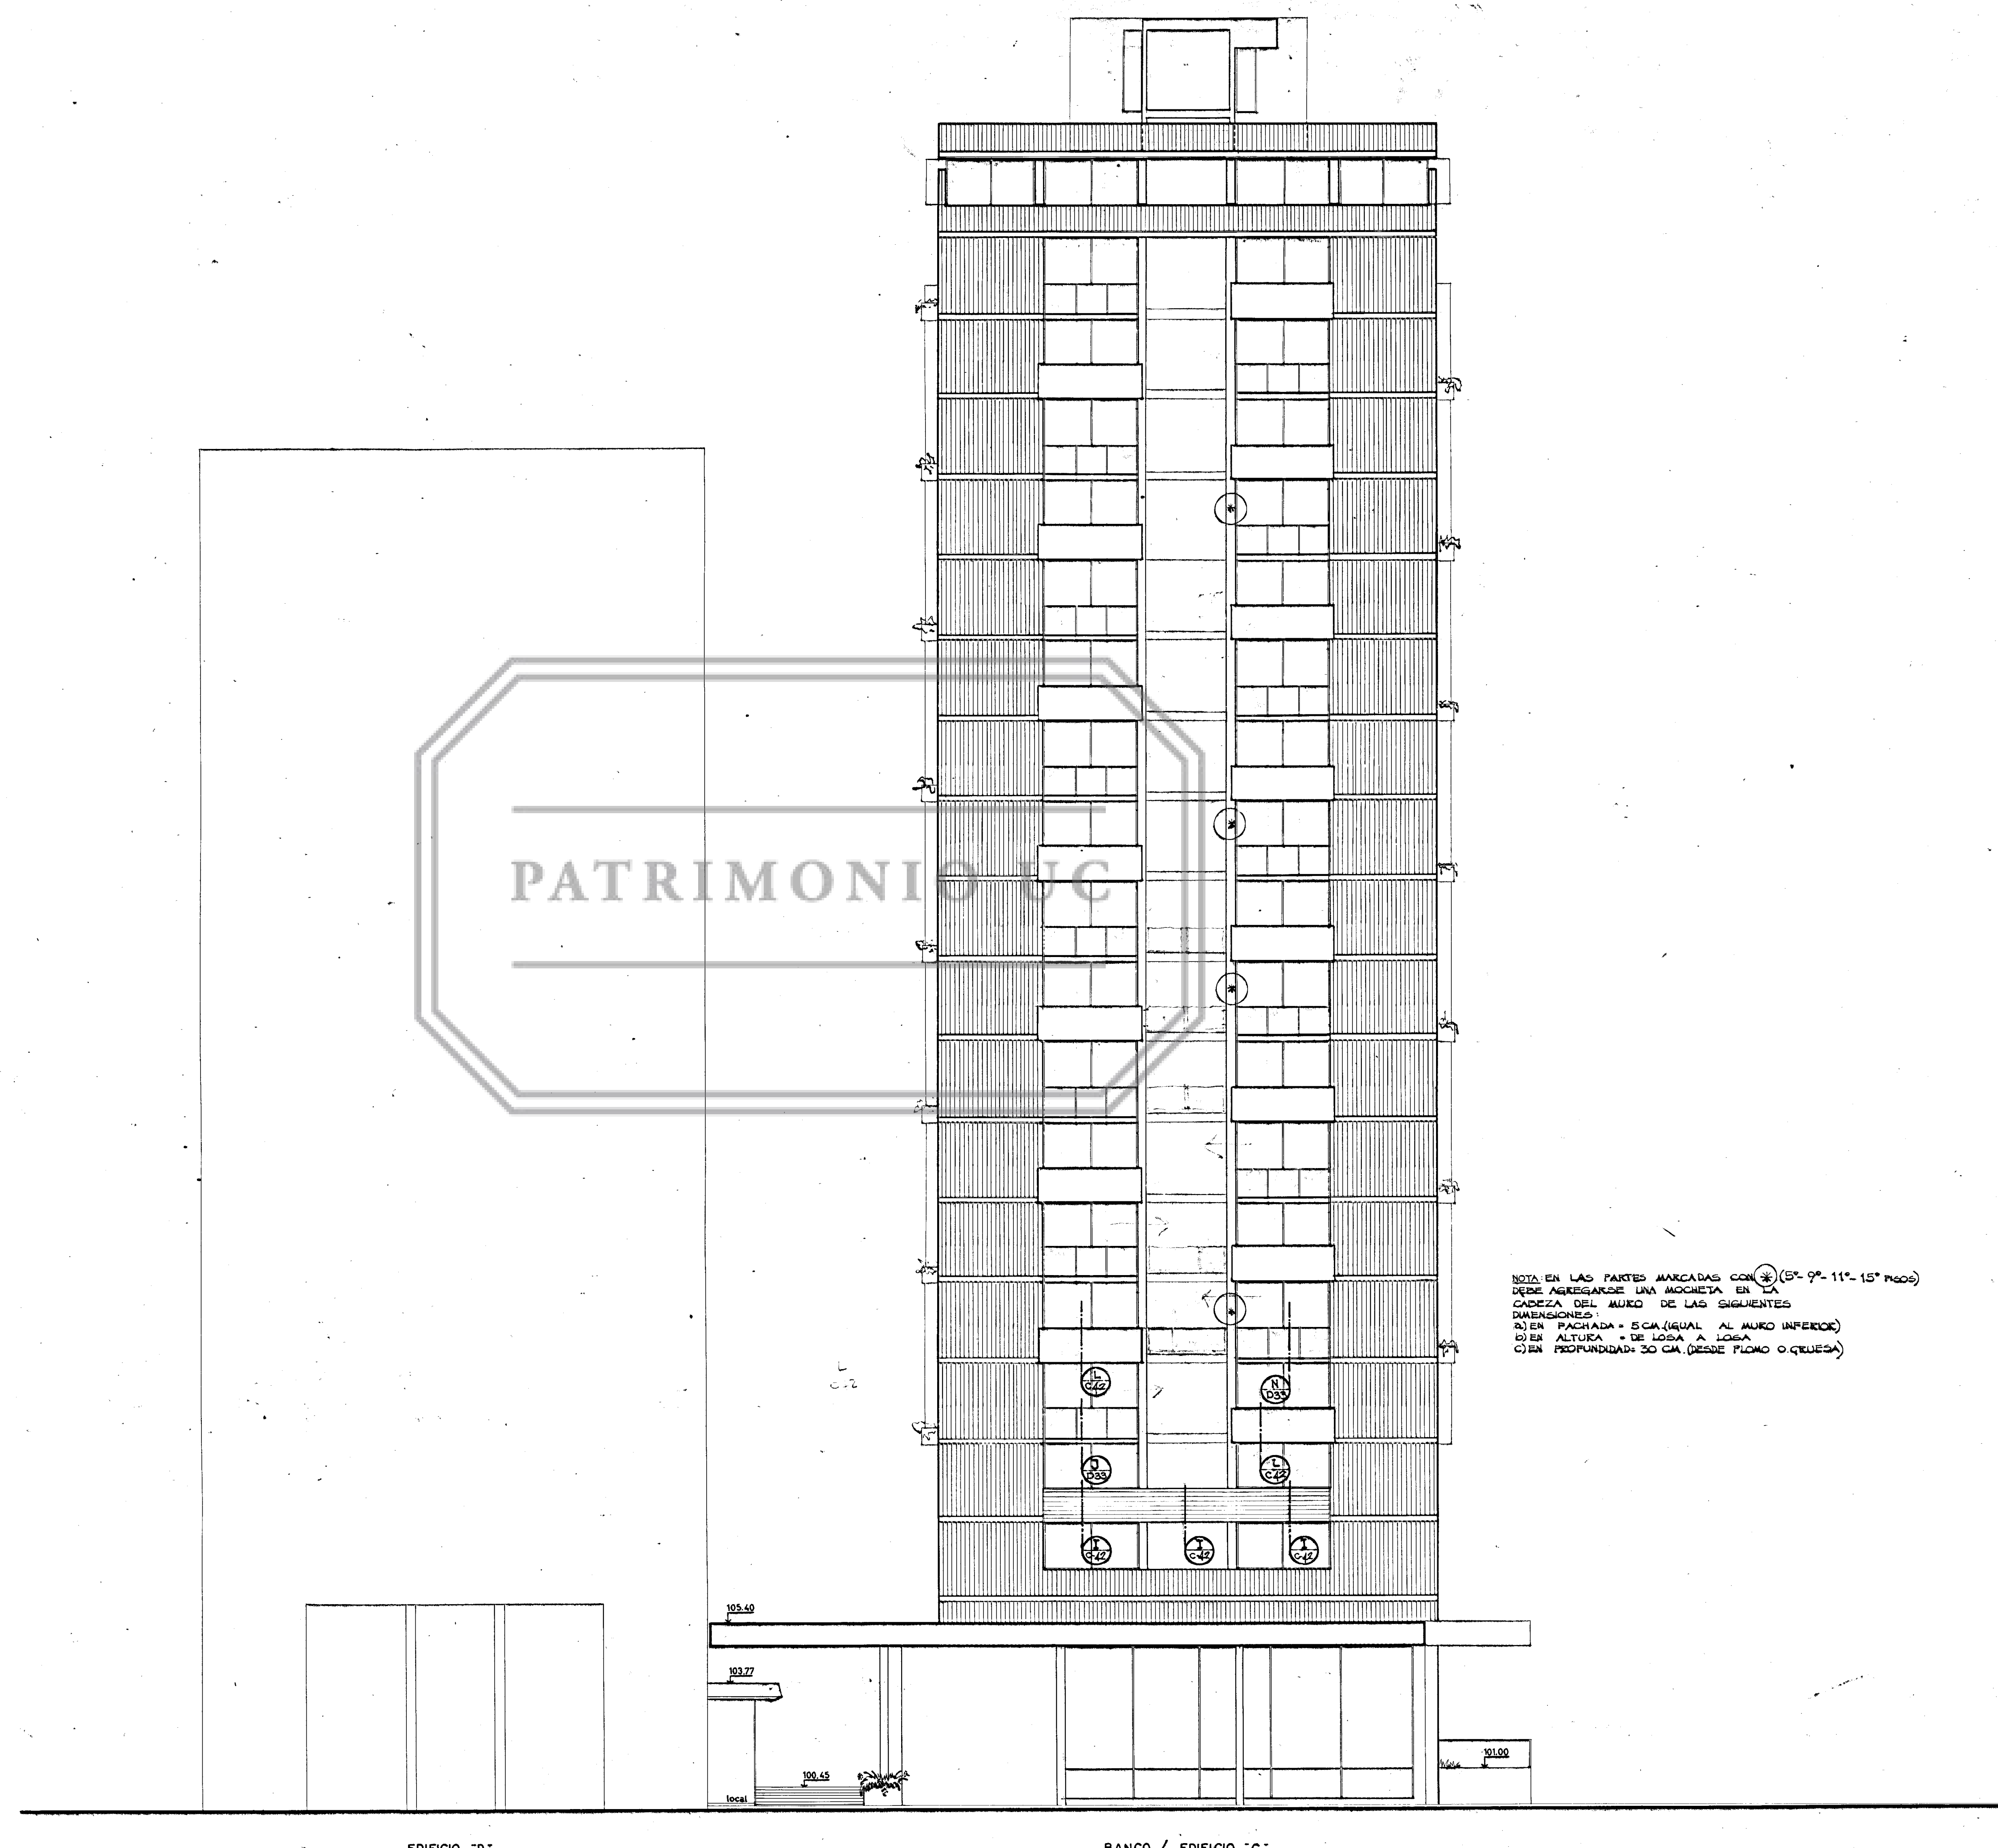

NOTA EN LAS PARTES MARCADAS CON (S) (5°-9°-11°-15° PISO)
 DEBE ABRIGARSE UNA MOQUETA EN LA
 CADEZA DEL MAURO DE LAS SIGUIENTES
 DIMENSIONES:
 B) EN PACHADA = 5 CM. (IGUAL AL MAURO INFERIOR)
 SI EN ALTURA = DE 100 A 150 CM.
 C) EN PROFUNDIDAD = 30 CM. (DESDE FICAO O QUEJERA)

- NOTA:
- LOS ESCANTILLONES DE INDICAN EN PLANO PA-C42
 - EL MOLDAJE DE CASA DE MAQUINAS DE INDICA EN PLANO PA-C44
 - VER DETALLES DE VENTANALES EN PA-C54

C. BOLTON S. LARRAIN L. PRIETO A. LORCA A R Q U I T E C T O S	C. BRESCHIANI H. VALDES F. CASTILLO C.G. HUIDOBRO	PLANO Nº P A C 15 OBRA Nº 340
OBRA TORRES DE TAJAMAR	LINEA	PERMISO
PROPIETARIO SOCCONST TORRES DE TAJAMAR SA	F E C H A 25-3-63	
UBICACION: Providencia - M. Claro - Tajamar comuna Providencia calle: Nº	E S C A L A 1 : 100	
T T		EDIFICIO C
MODIFICACIONES: 27-MAY-66	APROBACION	PROPIETARIO