


PATRIMONIO UC

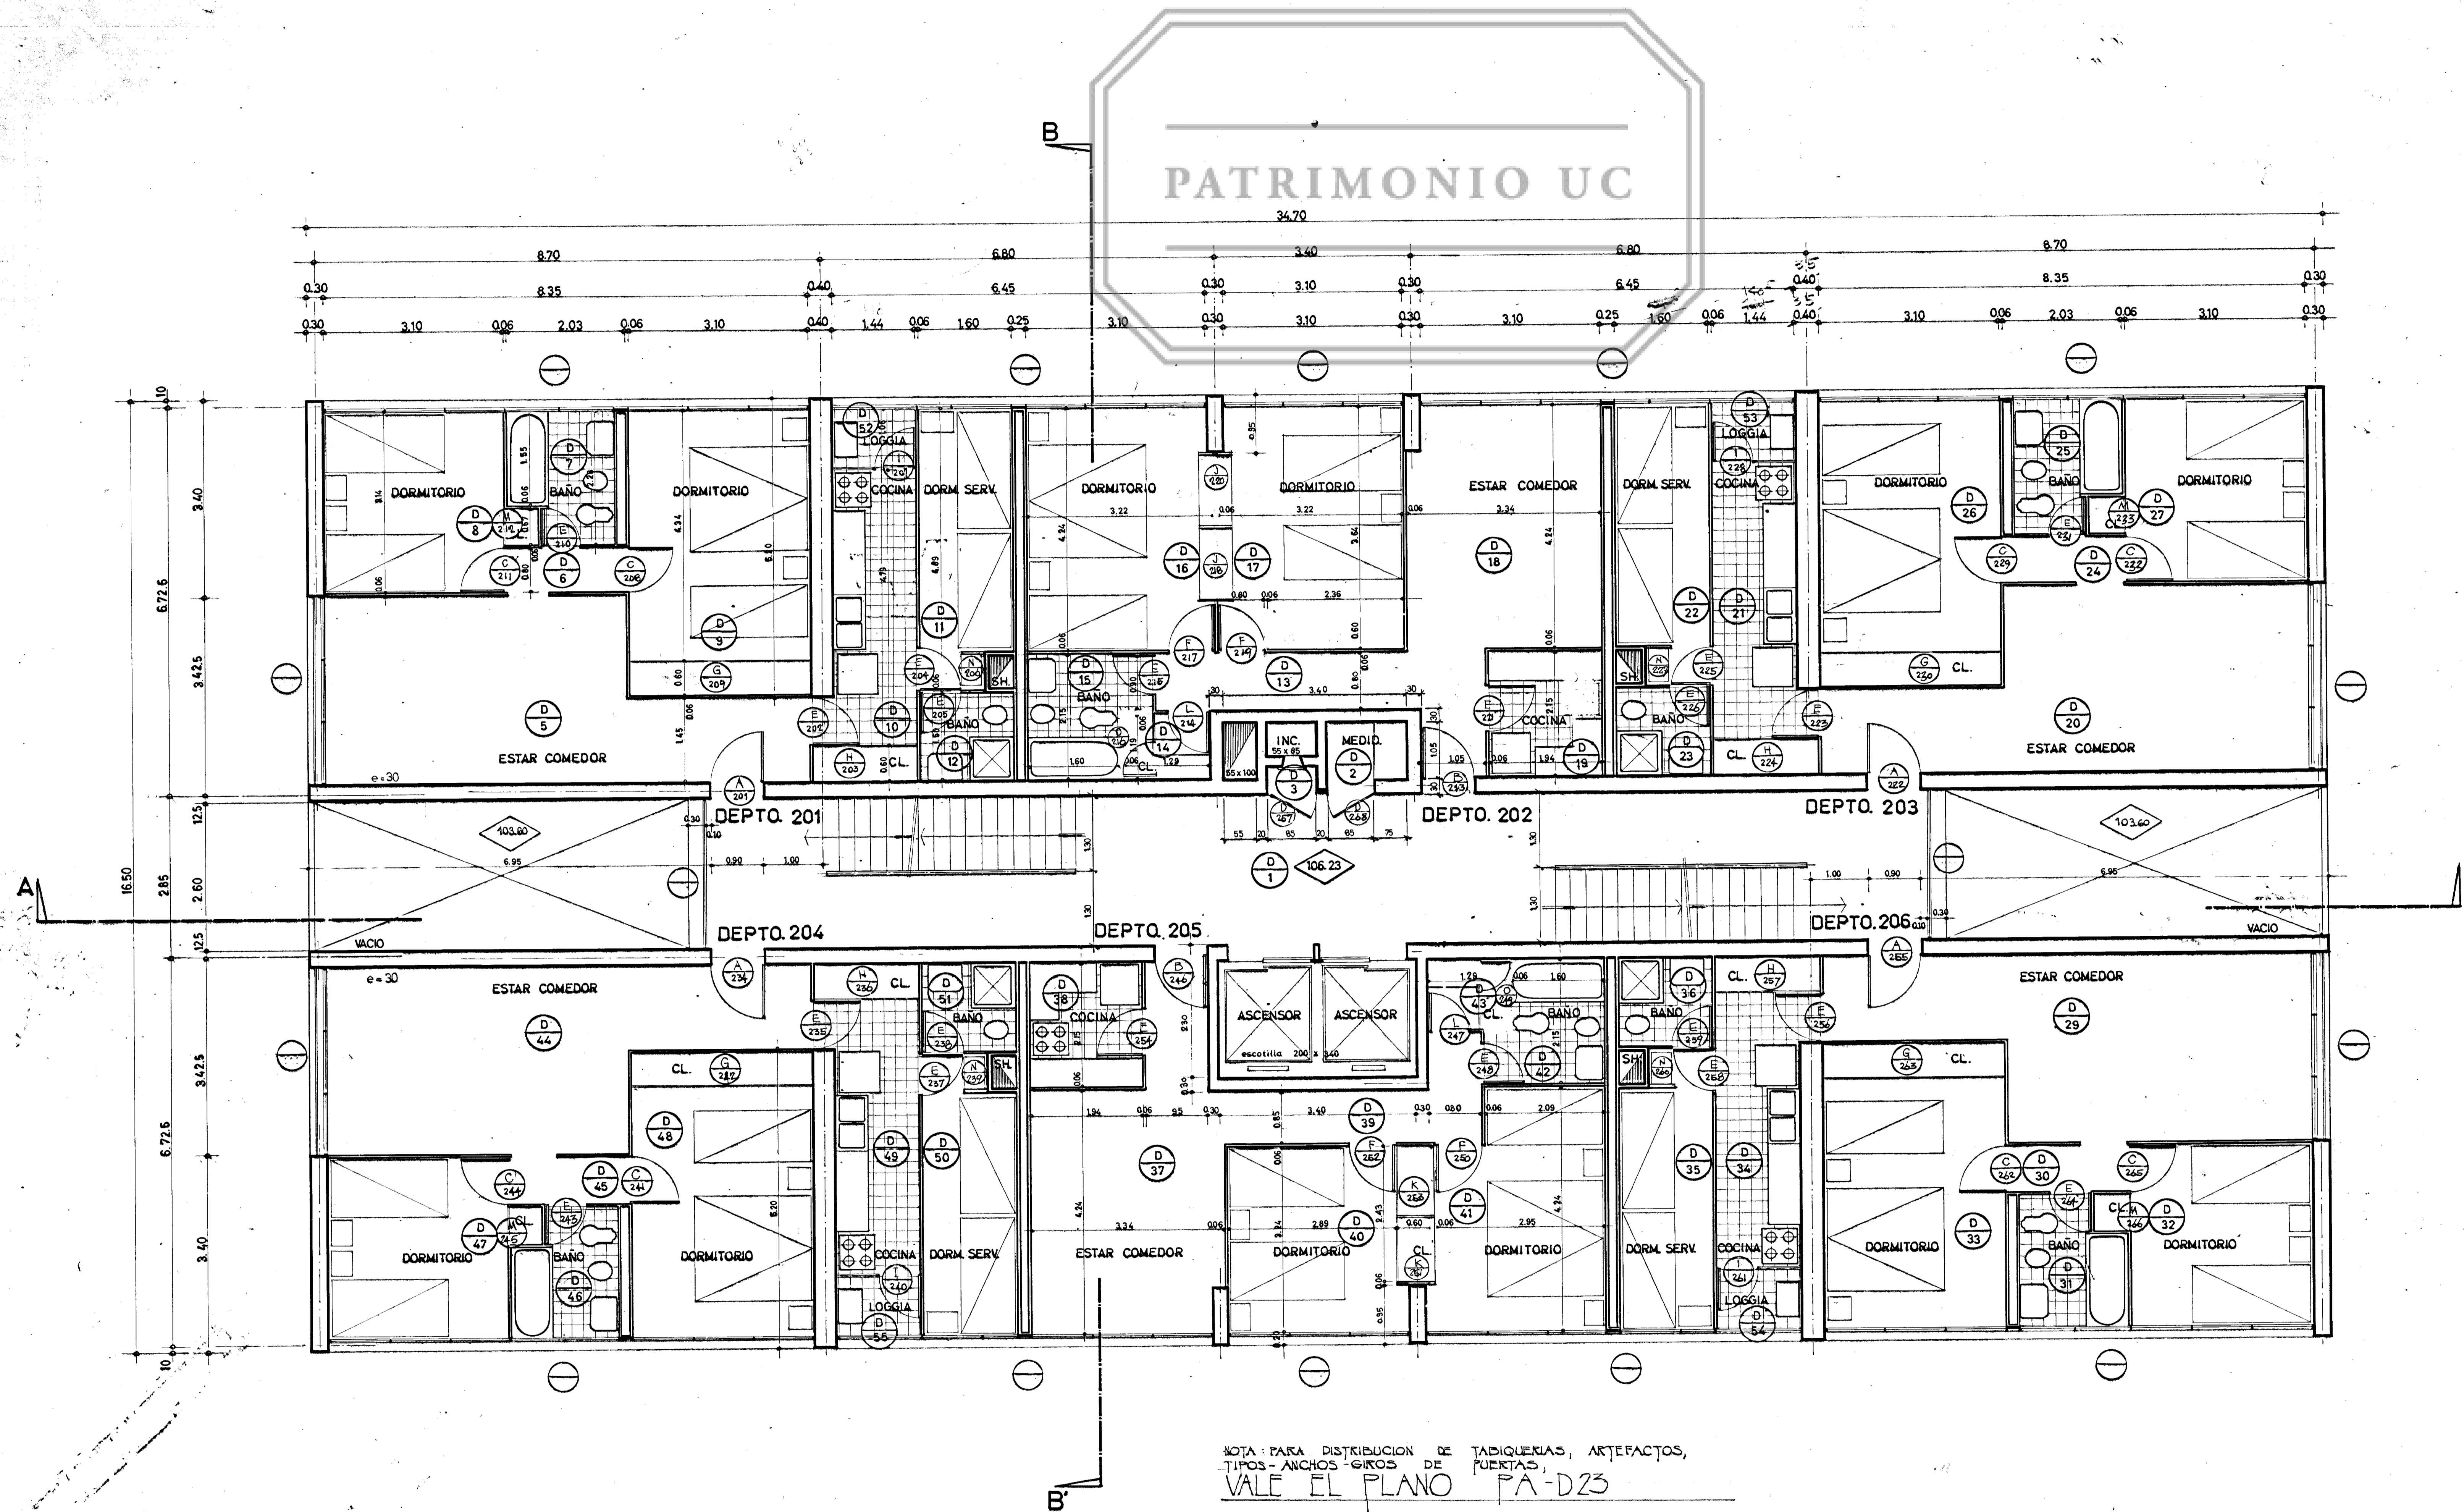

NOTA: PARA DISTRIBUCION DE TADQUERIAS, ARTEFACTOS, TIPOS-ANCHOS-GIROS DE PUERTAS, VALE EL PLANO PA-D23

C. BOLTON S. LARRAIN L. PRIETO A. LORCA ARQUITECTOS	C. BRESCIANI H. VALDES F. CASTILLO C.G. HUDOBRO	PLANO Nº <b>PA D-4</b> OBRA Nº 340
OBRA: <b>EDIF. TORRES DE TAJAMAR</b>		L I N E A
PROPIETARIO <b>S. CONST. TORRES DE TAJAMAR S.A.</b>		P E R M I S O
UBICACION: Providencia / M. Claro / Tajamar		F E C H A
comuna: Providencia calle: Nº		8 - 4 - 63
PLANO DE <b>PLANTA 2º PISO</b>		E S C A L A
		1 : 50
<b>TT</b>		<b>EDIFICIO D</b>
MODIFICACION: 0	A P R O B A C I O N	P R O P I E T A R I O