



PATRIMONIO UC

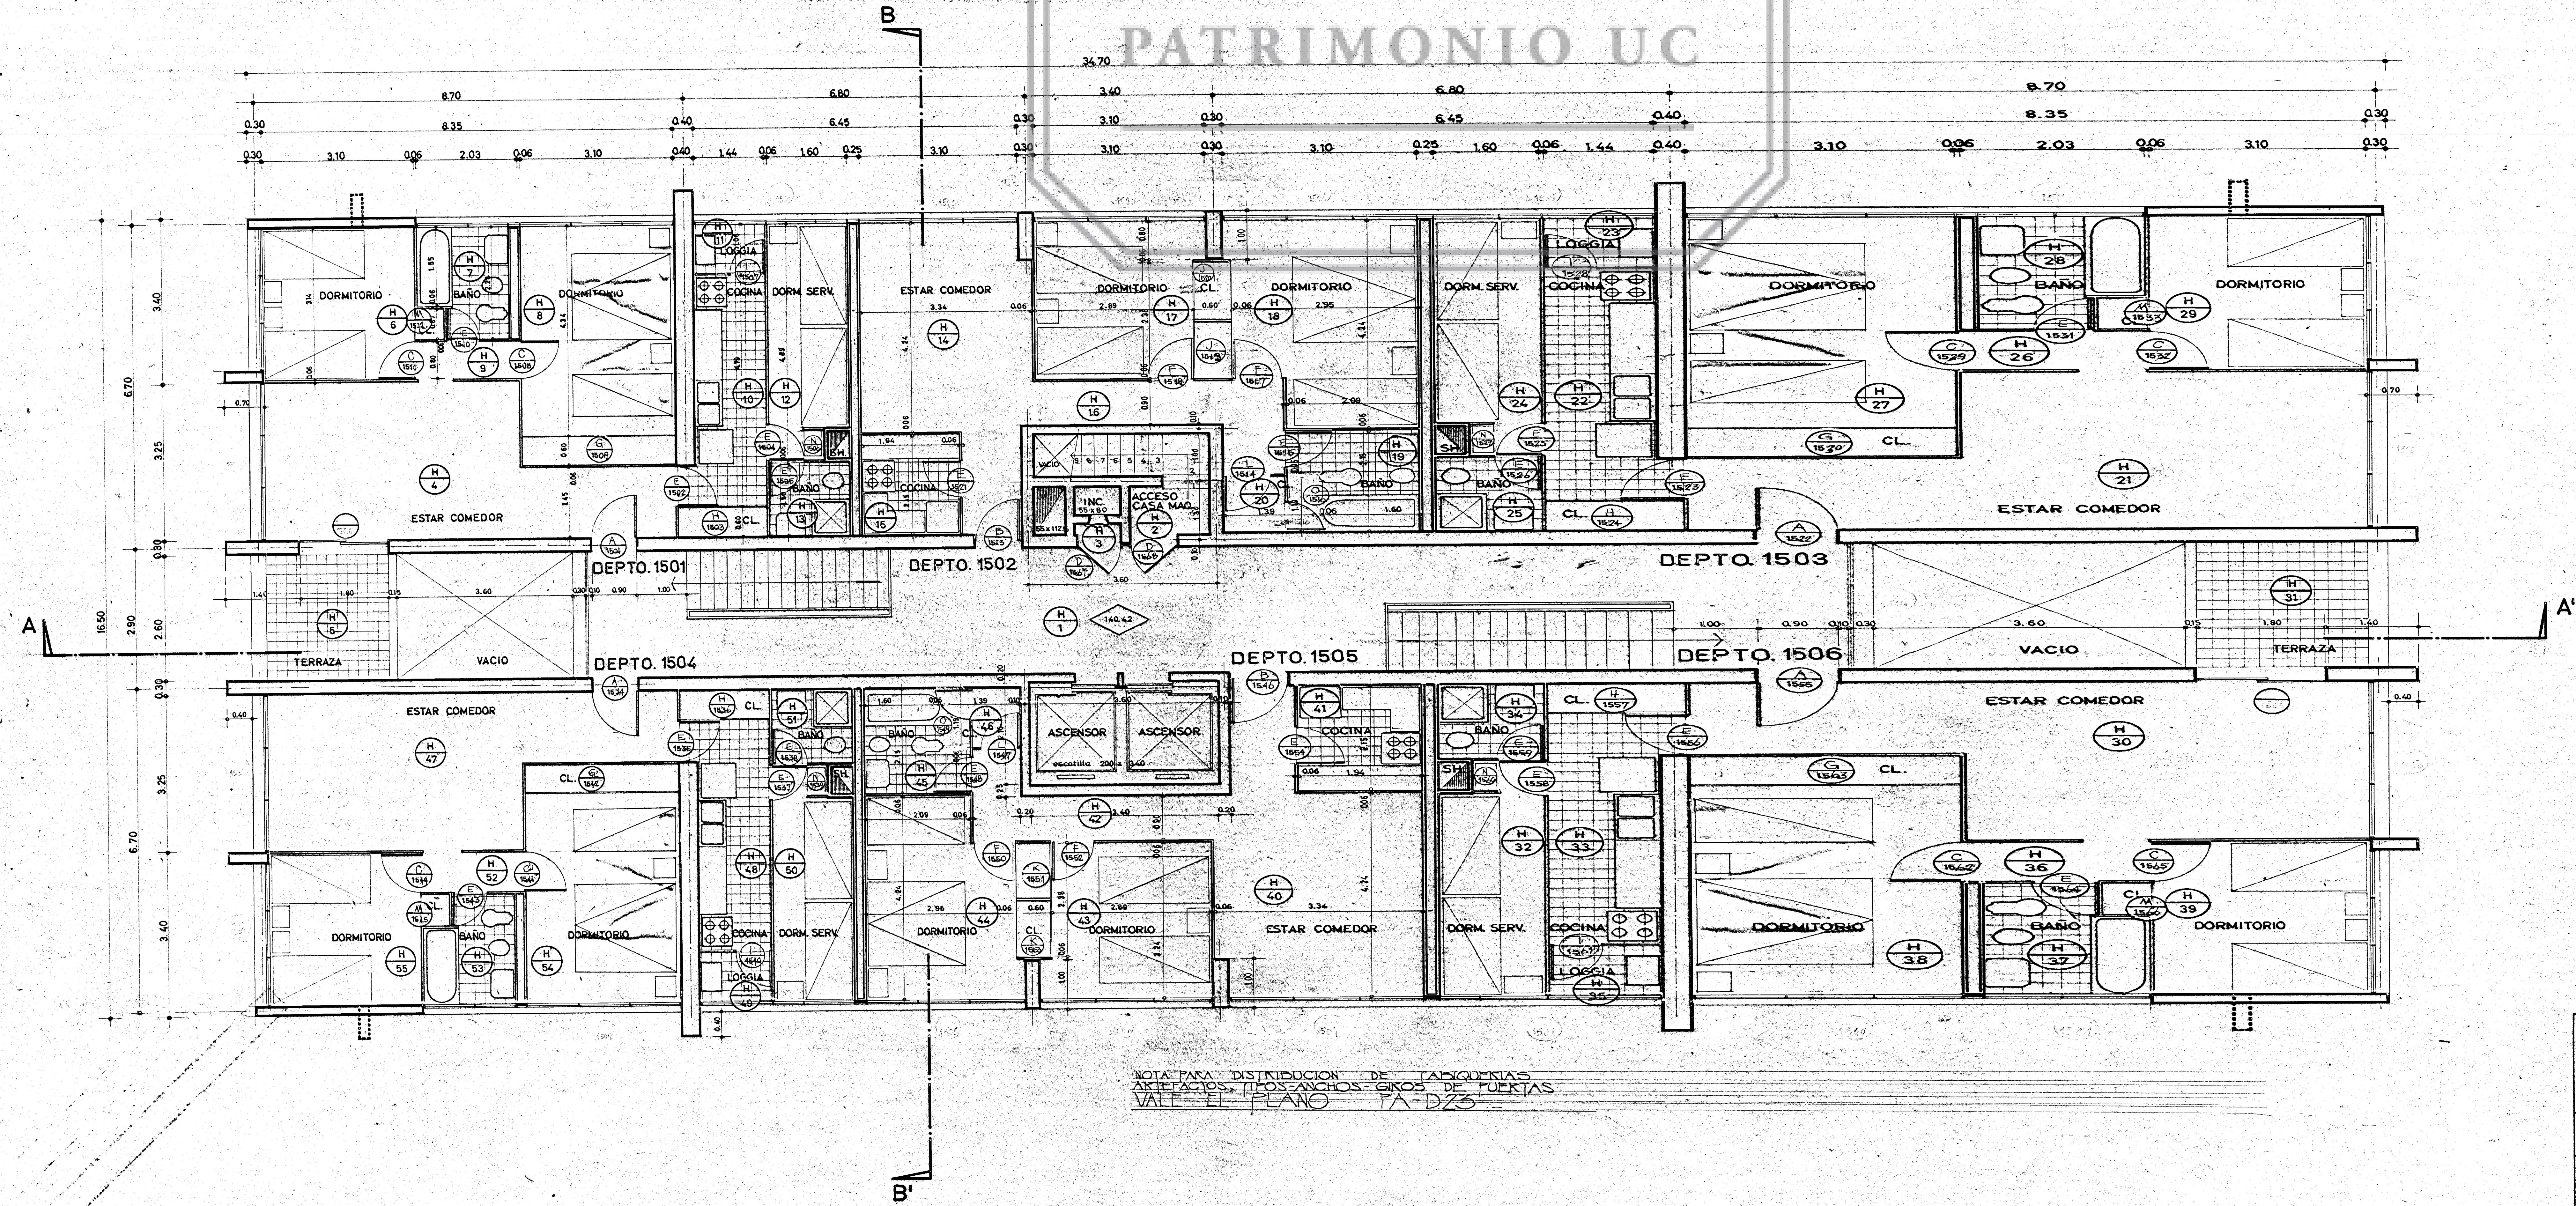

NOTA: PARA DISTRIBUCION DE TANQUERIAS
 AXELFACTOS, TIPOS ANCHOS, GIROS DE FUERTAS
 VALER EL PLANO PA-D-23

NOTA: VER DETALLES DE ACCESO
 CASA DE MAGUNAS EN PA-D-25

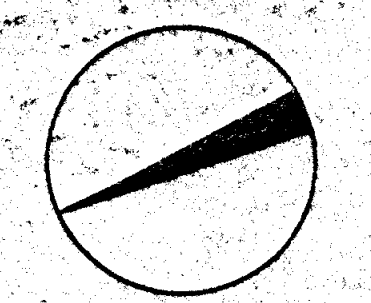

| | | |
|--|--|---|
| C. BOLTON S. LARRAIN L. PRIETO A. LORCA ARQUITECTOS | C. BRESCHIANI H. VALDES F. CASTILLO C. G. HIDOBRO | PLANO Nº PA D8 OBRA Nº 340 |
| OBRA: EDIF. TORRES DE TAJAMAR | | LINEA |
| PROPIETARIO S. CONST. TORRES DE TAJAMAR S.A. | | PERMISO |
| UBICACION: Providencia / M. Claro / Tajamar comuna: Providencia calle: N° | | FECHA 6-4-63 |
| PLANO DE PLANTA 15° PISO | | ESCALA 1:50 |
| TT | | EDIFICIO D |
| | | MODIFICACION 0 |
| APROBACION | | PROPIETARIO |