


PATRIMONIO UC

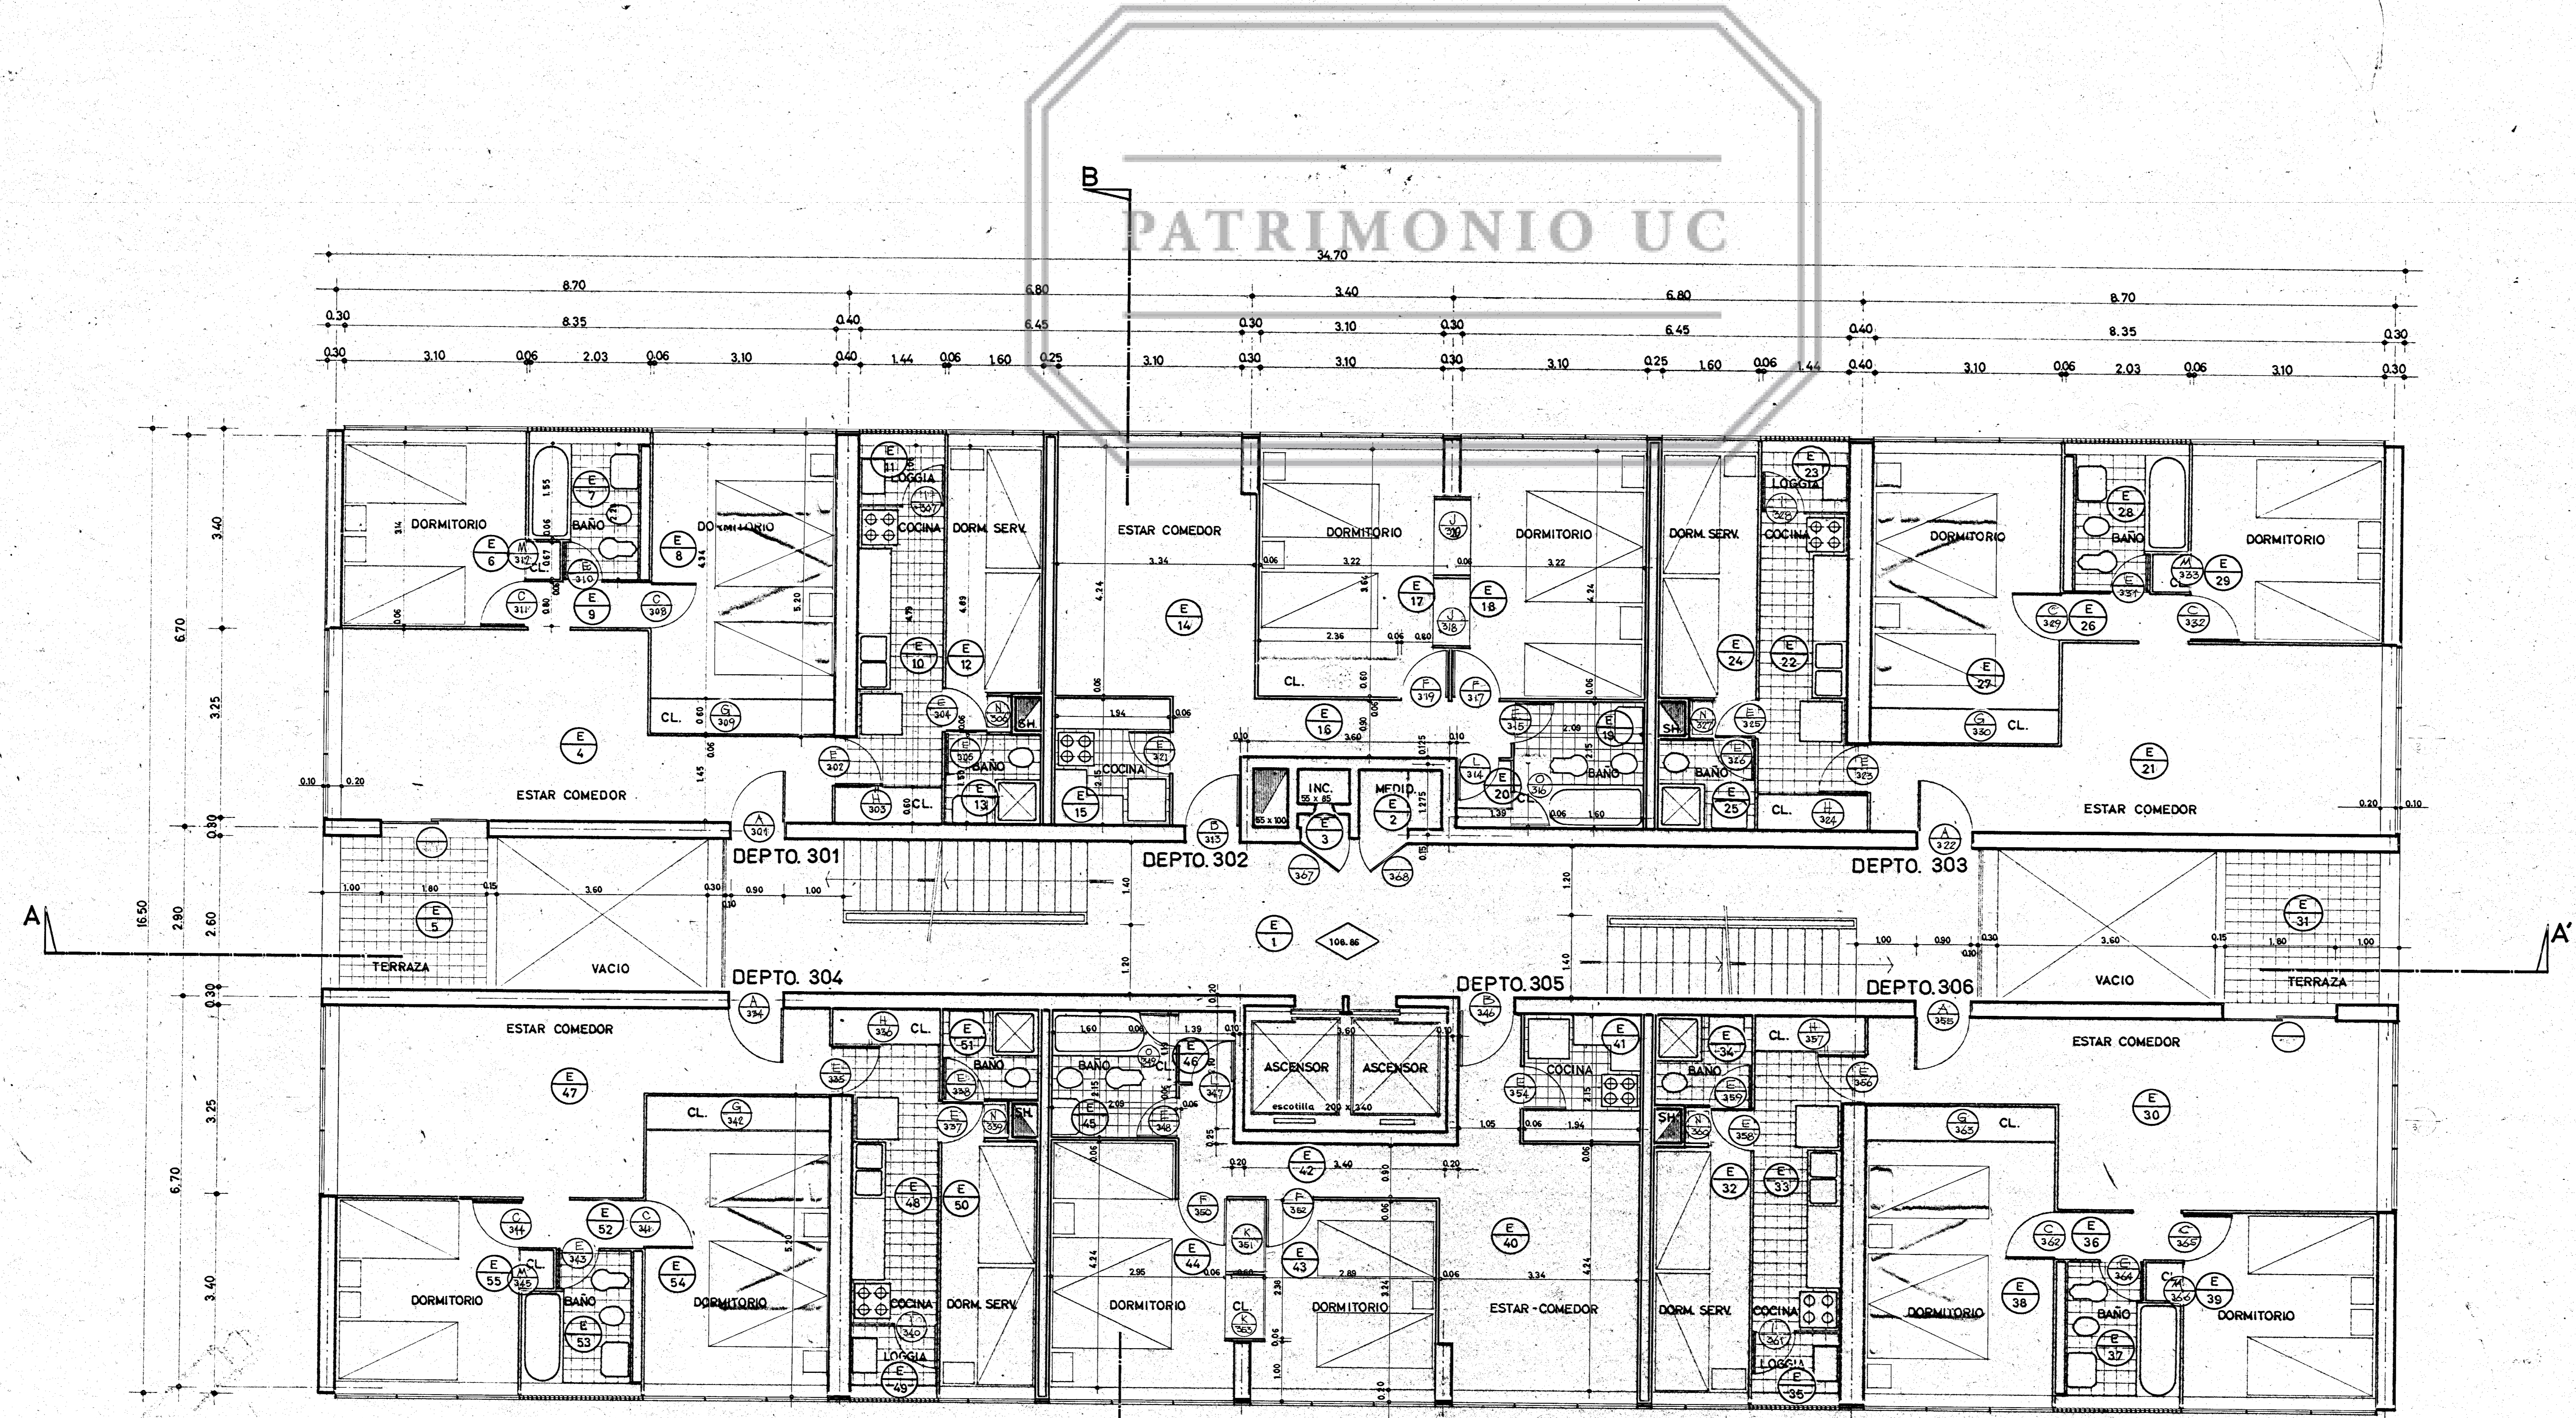

NOTA PARA DISTRIBUCION DE TABIQUERIAS,
ARTIFACTOS, TIPOS ANCHOS-GROSOS DE PUERTAS,
VALLE EL PLANO TA-D23

C. BOLTON S. LARRAIN L. PRIETO A. LORCA ARQUITECTOS	C. BRESCHIANI H. VALDES F. CASTILLO C.G. HUDBRO ARQUITECTOS	PLANO N° PA D-5 OBRA N° 340
OBRA: EDIF. TORRES DE TAJAMAR		LINEA
PROPIETARIO S. CONST. TORRES DE TAJAMAR S.A.		PERMISO
UBICACION: Providencia / M. Claro / Tajamar		FECHA
comuna: Providencia calle: N°		5-4-63
PLANO DE PLANTA 3º PISO		ESCALA 1:50
TT		EDIFICIO D
MODIFICACION:		APROBACION PROPIETARIO