


DEPTOS. 402
602
802
1002
1202
1402

PATIMONIO UC

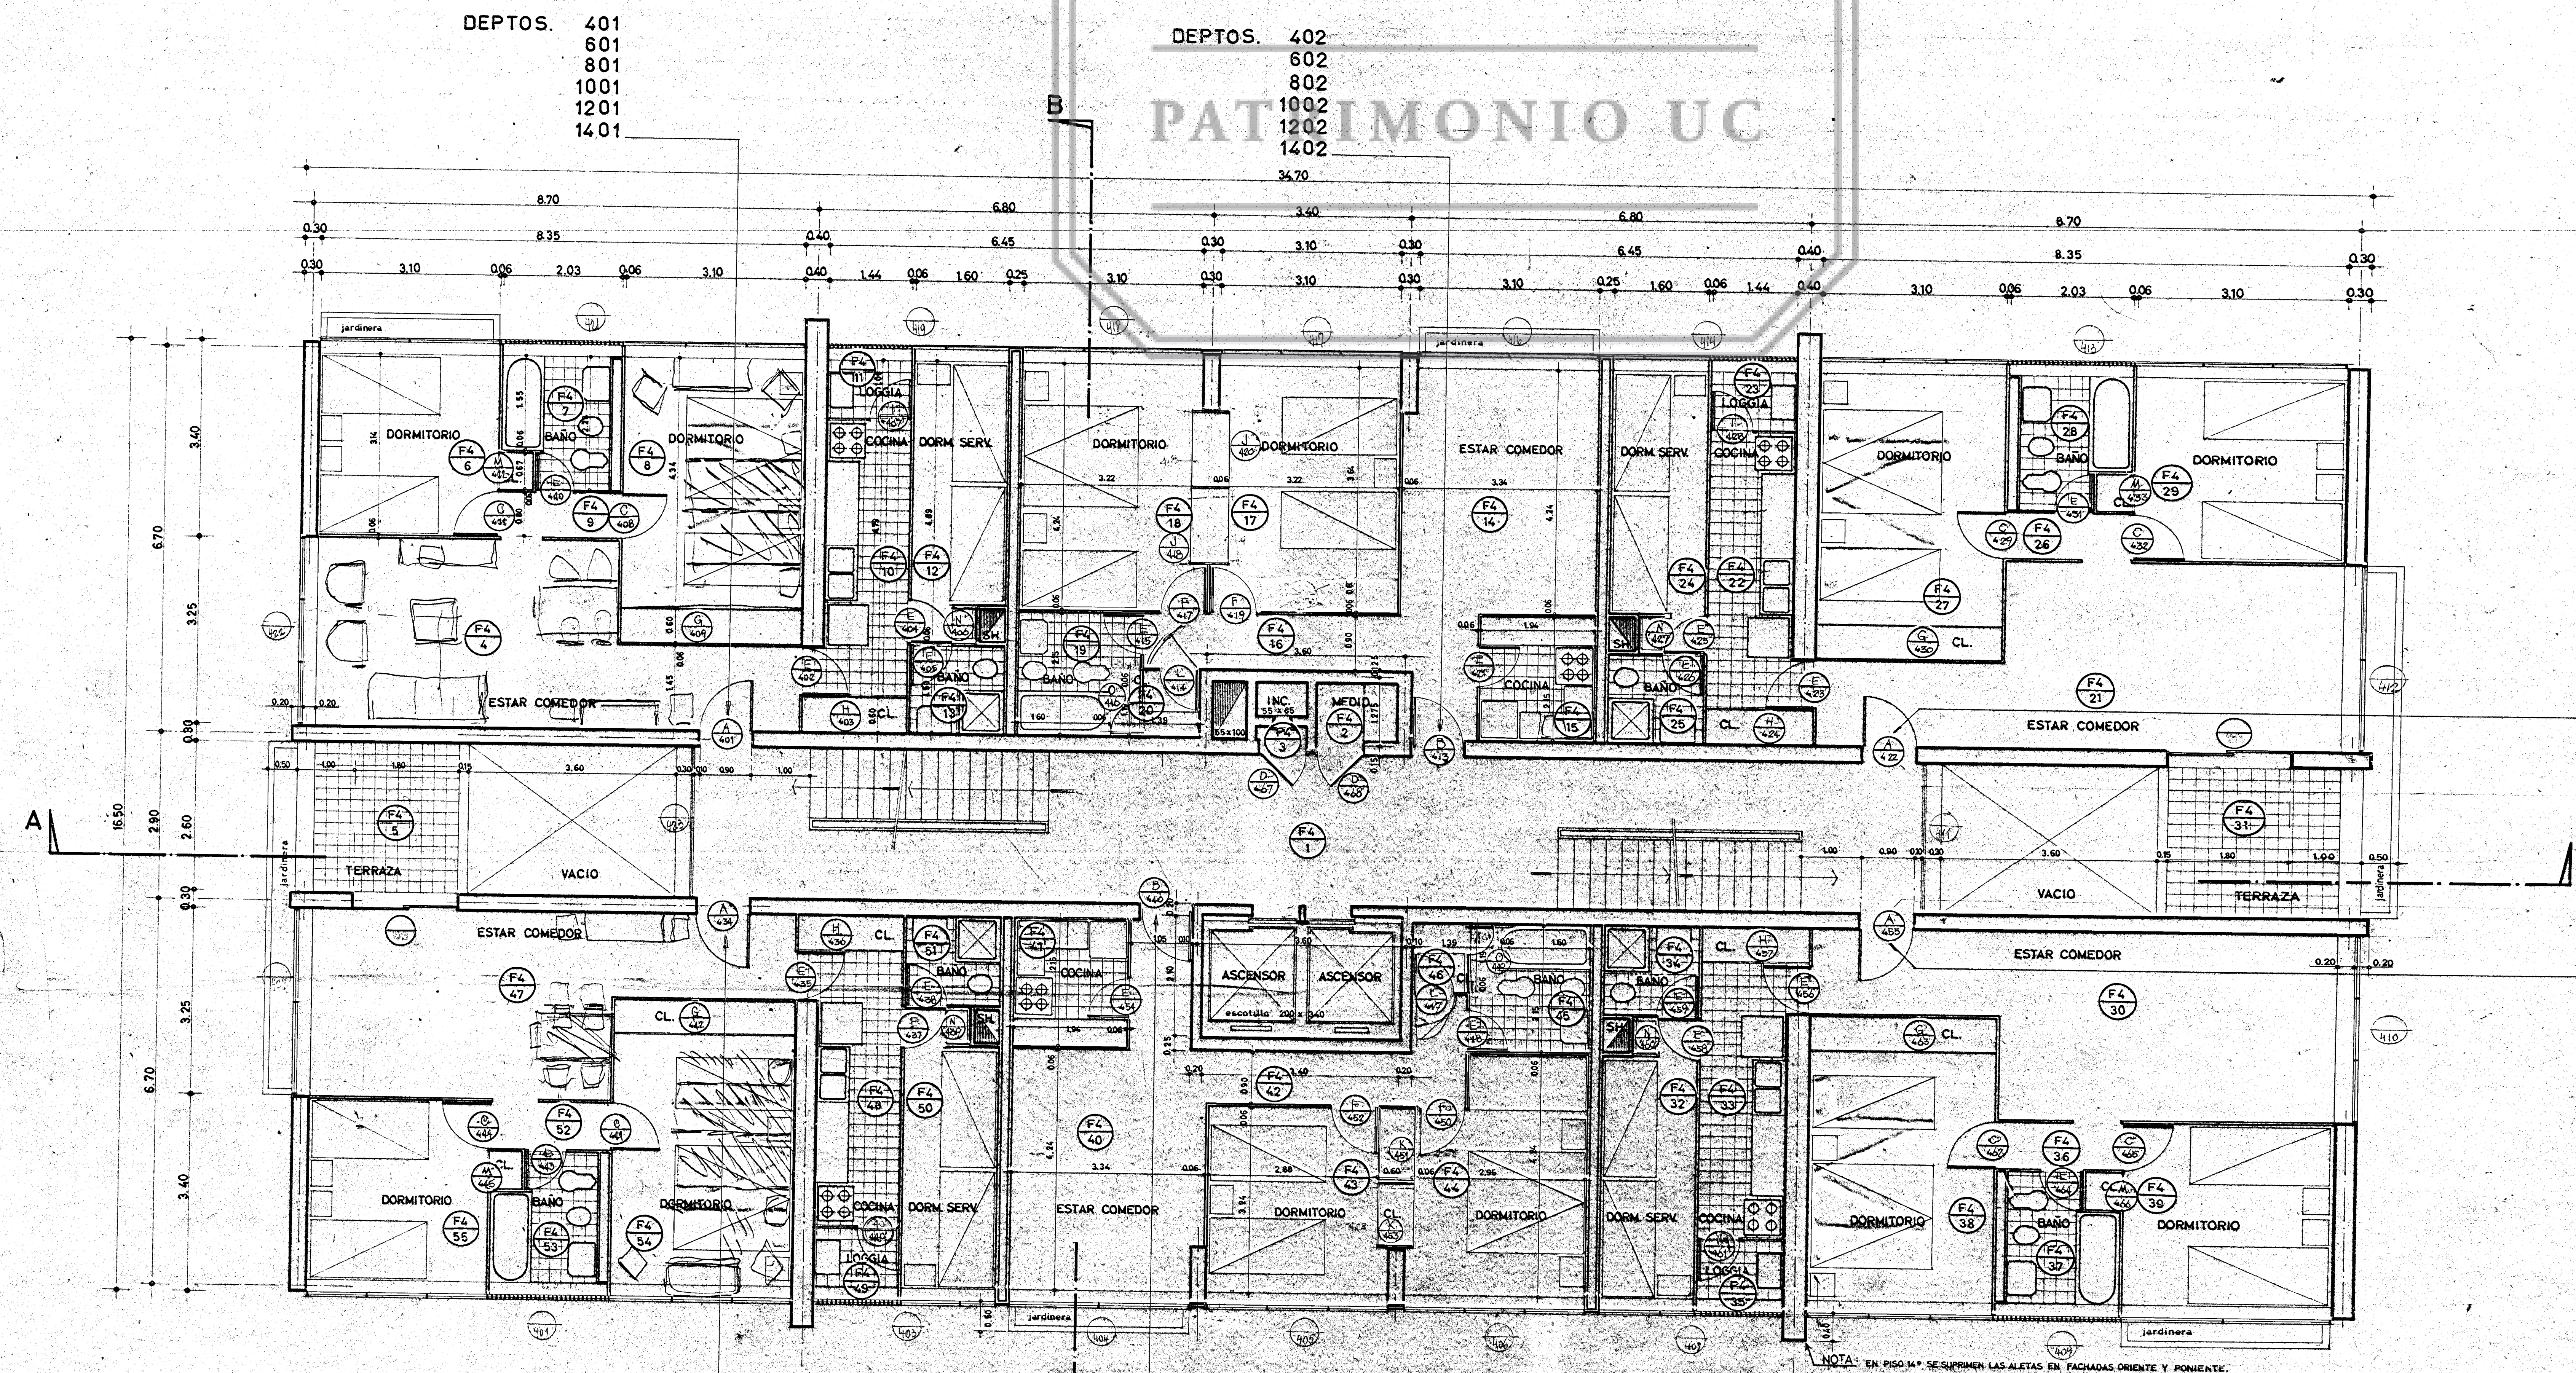

DEPTOS. 403
603
803
1003
1203
1403

DEPTOS. 406
606
806
1006
1206
1406

DEPTOS. 404
604
804
1004
1204
1404

DEPTOS. 405
605
805
1005
1205
1405

NOTA: PARA DISTRIBUCION DE TABIQUERIAS
CONTACTOS TIPOS ANCHOS Y GROSOS DE PUERTAS
VALE EL PLANO FA-D75

- (F4) CORRESPONDE A RECINTOS DEL CUARTO PISO
- (F6) " " " " " SEXTO " "
- (F8) " " " " " OCTAVO " "
- (F10) " " " " " DECIMO " "
- (F12) " " " " " DUODECIMO PISO
- (F14) " " " " " DECIMOCUARTO PISO.

C. BOLTON S. LARRAIN A. LORCA ARQUITECTOS	C. BRESCIANI H. VALDES F. CASTILLO C. G. MUDROBRO	PLANO Nº PA D-6 OBRA Nº 340
OBRA: EDIF. TORRES DE TAJAMAR		LINEA
PROPIETARIO S. CONST. TORRES DE TAJAMAR S.A.		PERMISO
UBICACION: Providencia / M. Claro / Tajamar		FECHA 4-4-63
comuna: Providencia calle: Nº		ESCALA 1/50
PLANO DE PLANTA 4º, 6º, 8º, 10º, 12º, 14º PISOS		
TT		EDIFICIO D
MODIFICACION:		APROBACION PROPIETARIO