


# PATRIMONIO UC

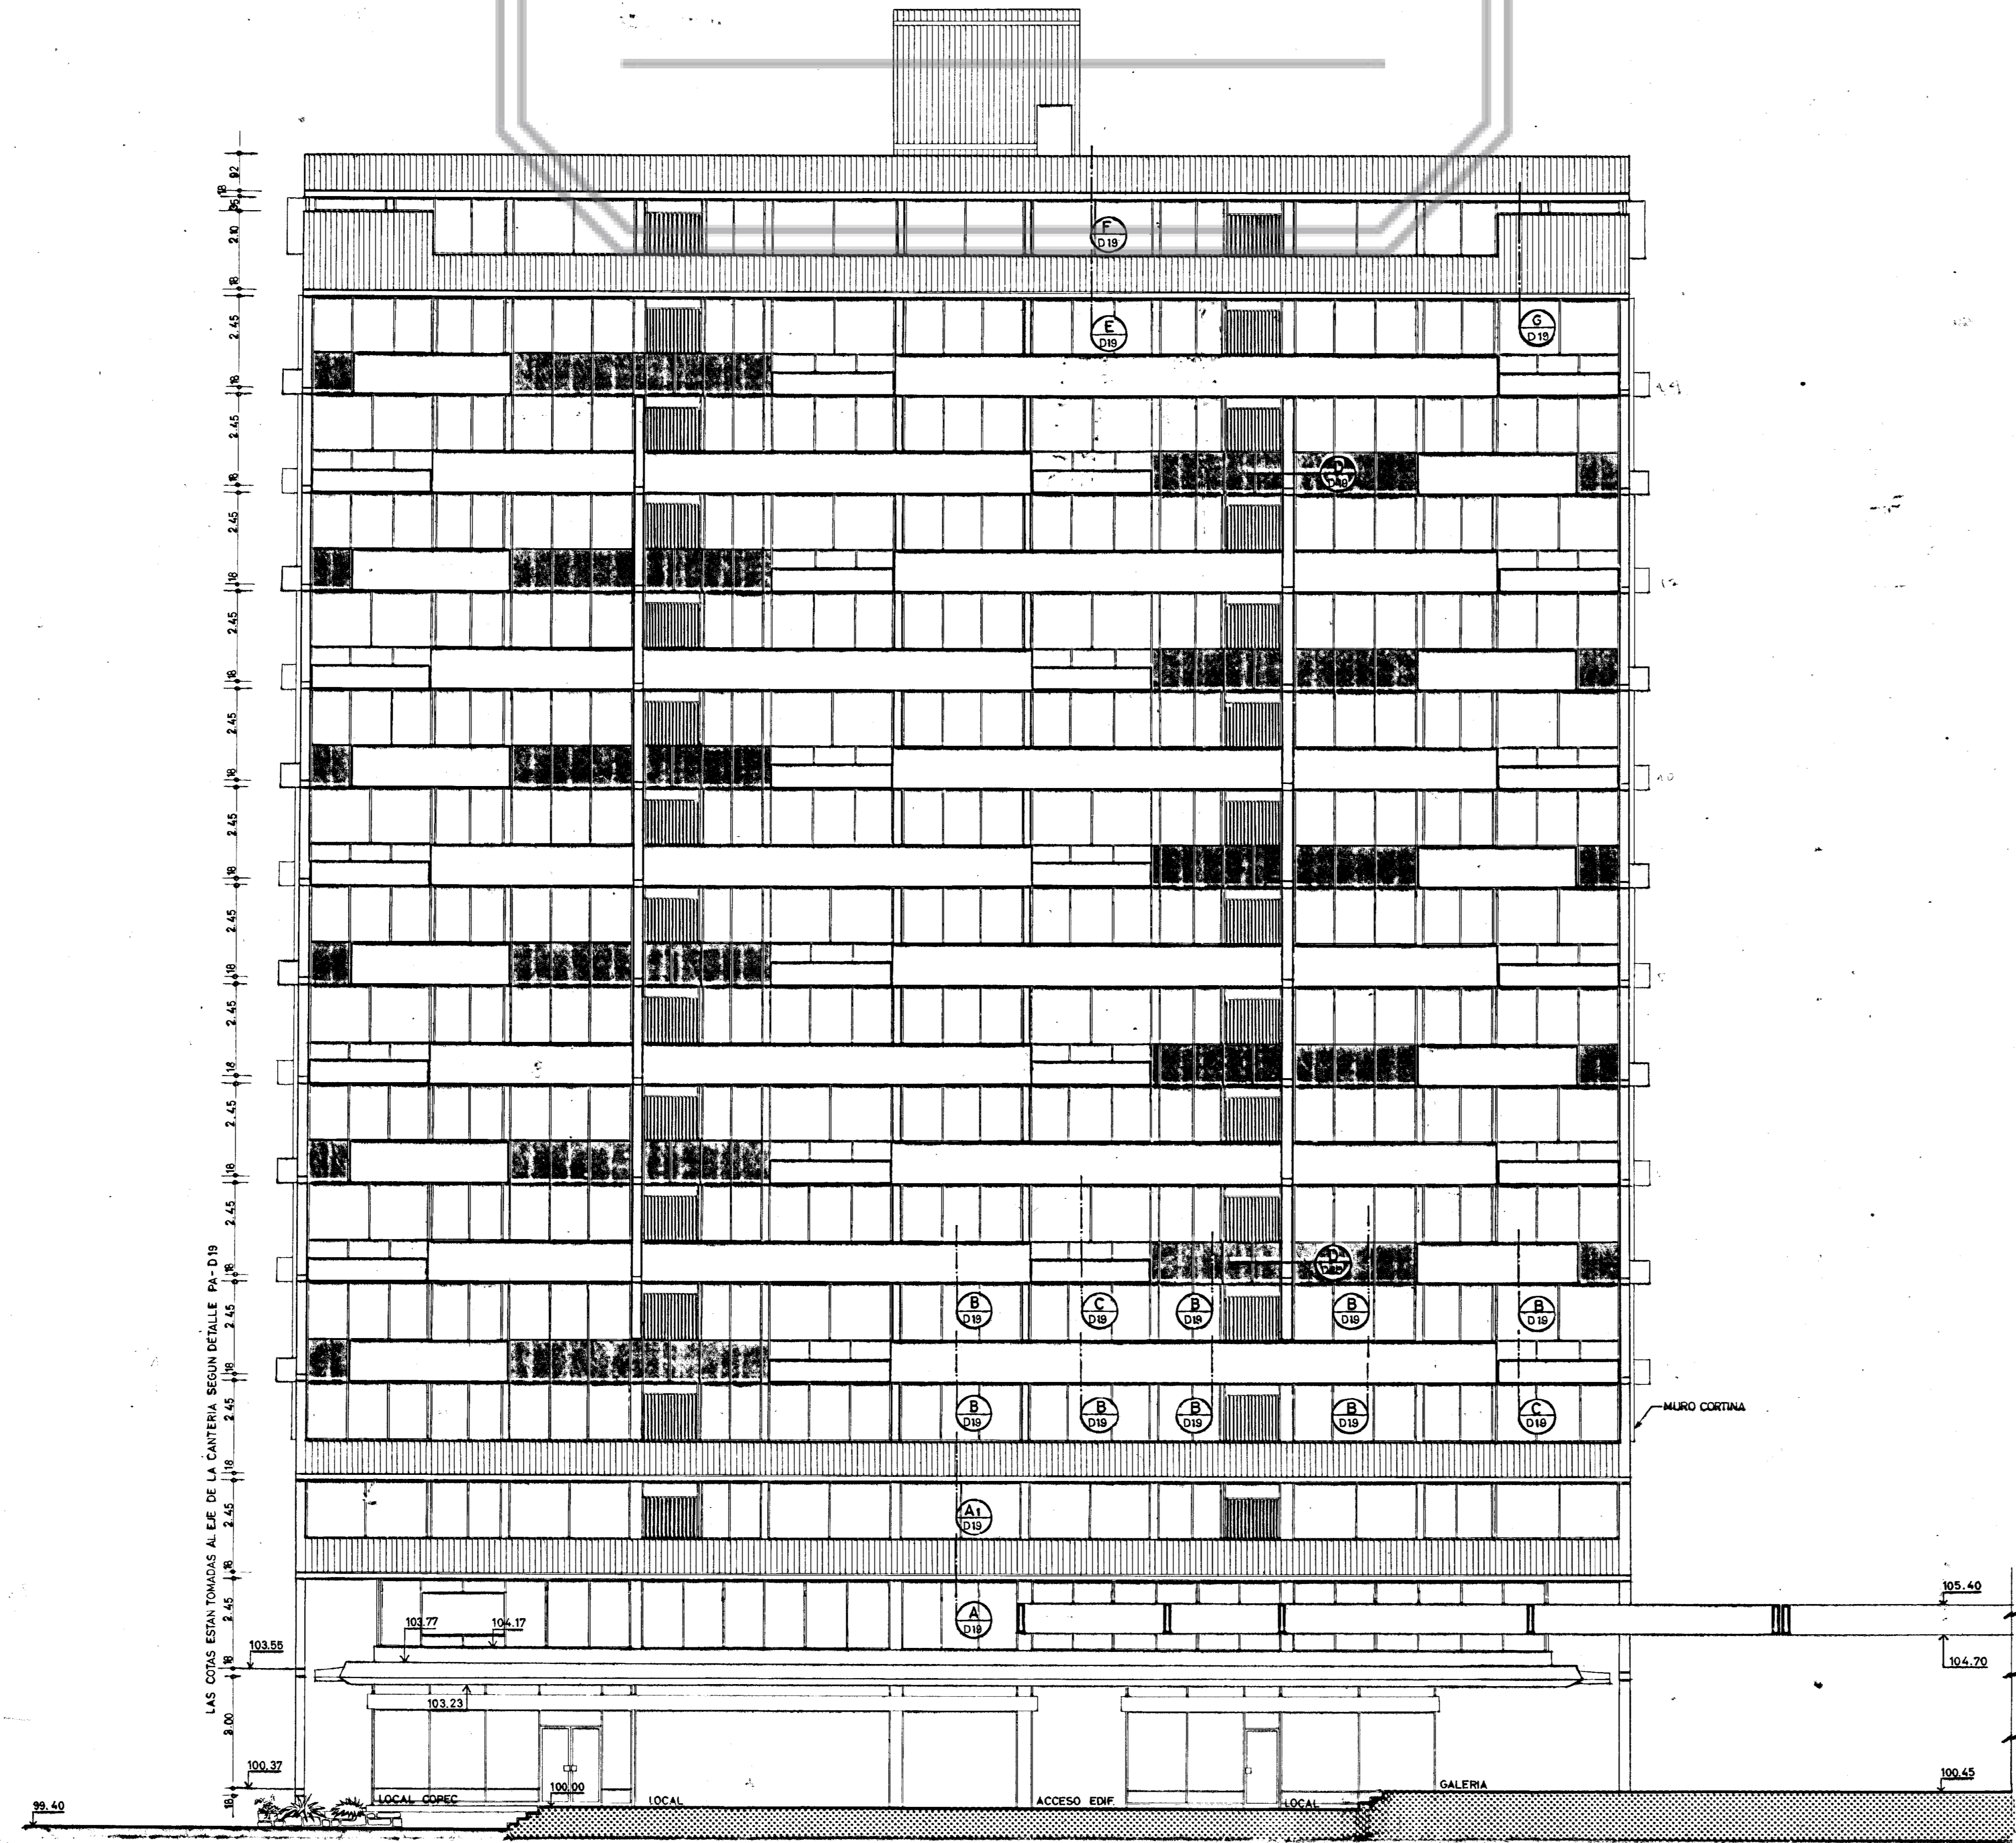

NOTA:  
 VER DETALLE DE ESCANTILLONES EN PLANOS NUMEROS-  
 PA-D 19 y PA-D 20 (fachada sur)  
 ● VER DETALLES DE VENTANALES EN PLANO PA-D 28

C. BOLTON S. LARRAIN L. PRIETO A. LORCA A R Q U I T E C T O S		C. BRESCIANI H. VALDES F. CASTILLO C.G. HUIDOBRO A R Q U I T E C T O S		PLANO Nº <b>PA</b> <b>D 10</b> OBRA Nº 340
OBRA: <b>EDIF. TORRES DE TAJAMAR</b>		LINEA		
PROPIETARIO <b>S.CONST. TORRES DE TAJAMAR S.A.</b>		PERMISO		
UBICACION: Providencia - M. Claro - Tajamar COMUNA: Providencia calle Nº		FECHA 24-5-63		
PLANO DE: <b>FACHADA ORIENTE</b>		ESCALA 1: 100		
<b>TT</b>		EDIFICIO <b>D</b>		
MODIFICACION: <b>4</b> 15-DIC-65		APROBACION PROPIETARIO		