


CORTE E - E

pilar pasillo secundario
φ 6 cm.

muro (baño) de ladrillo

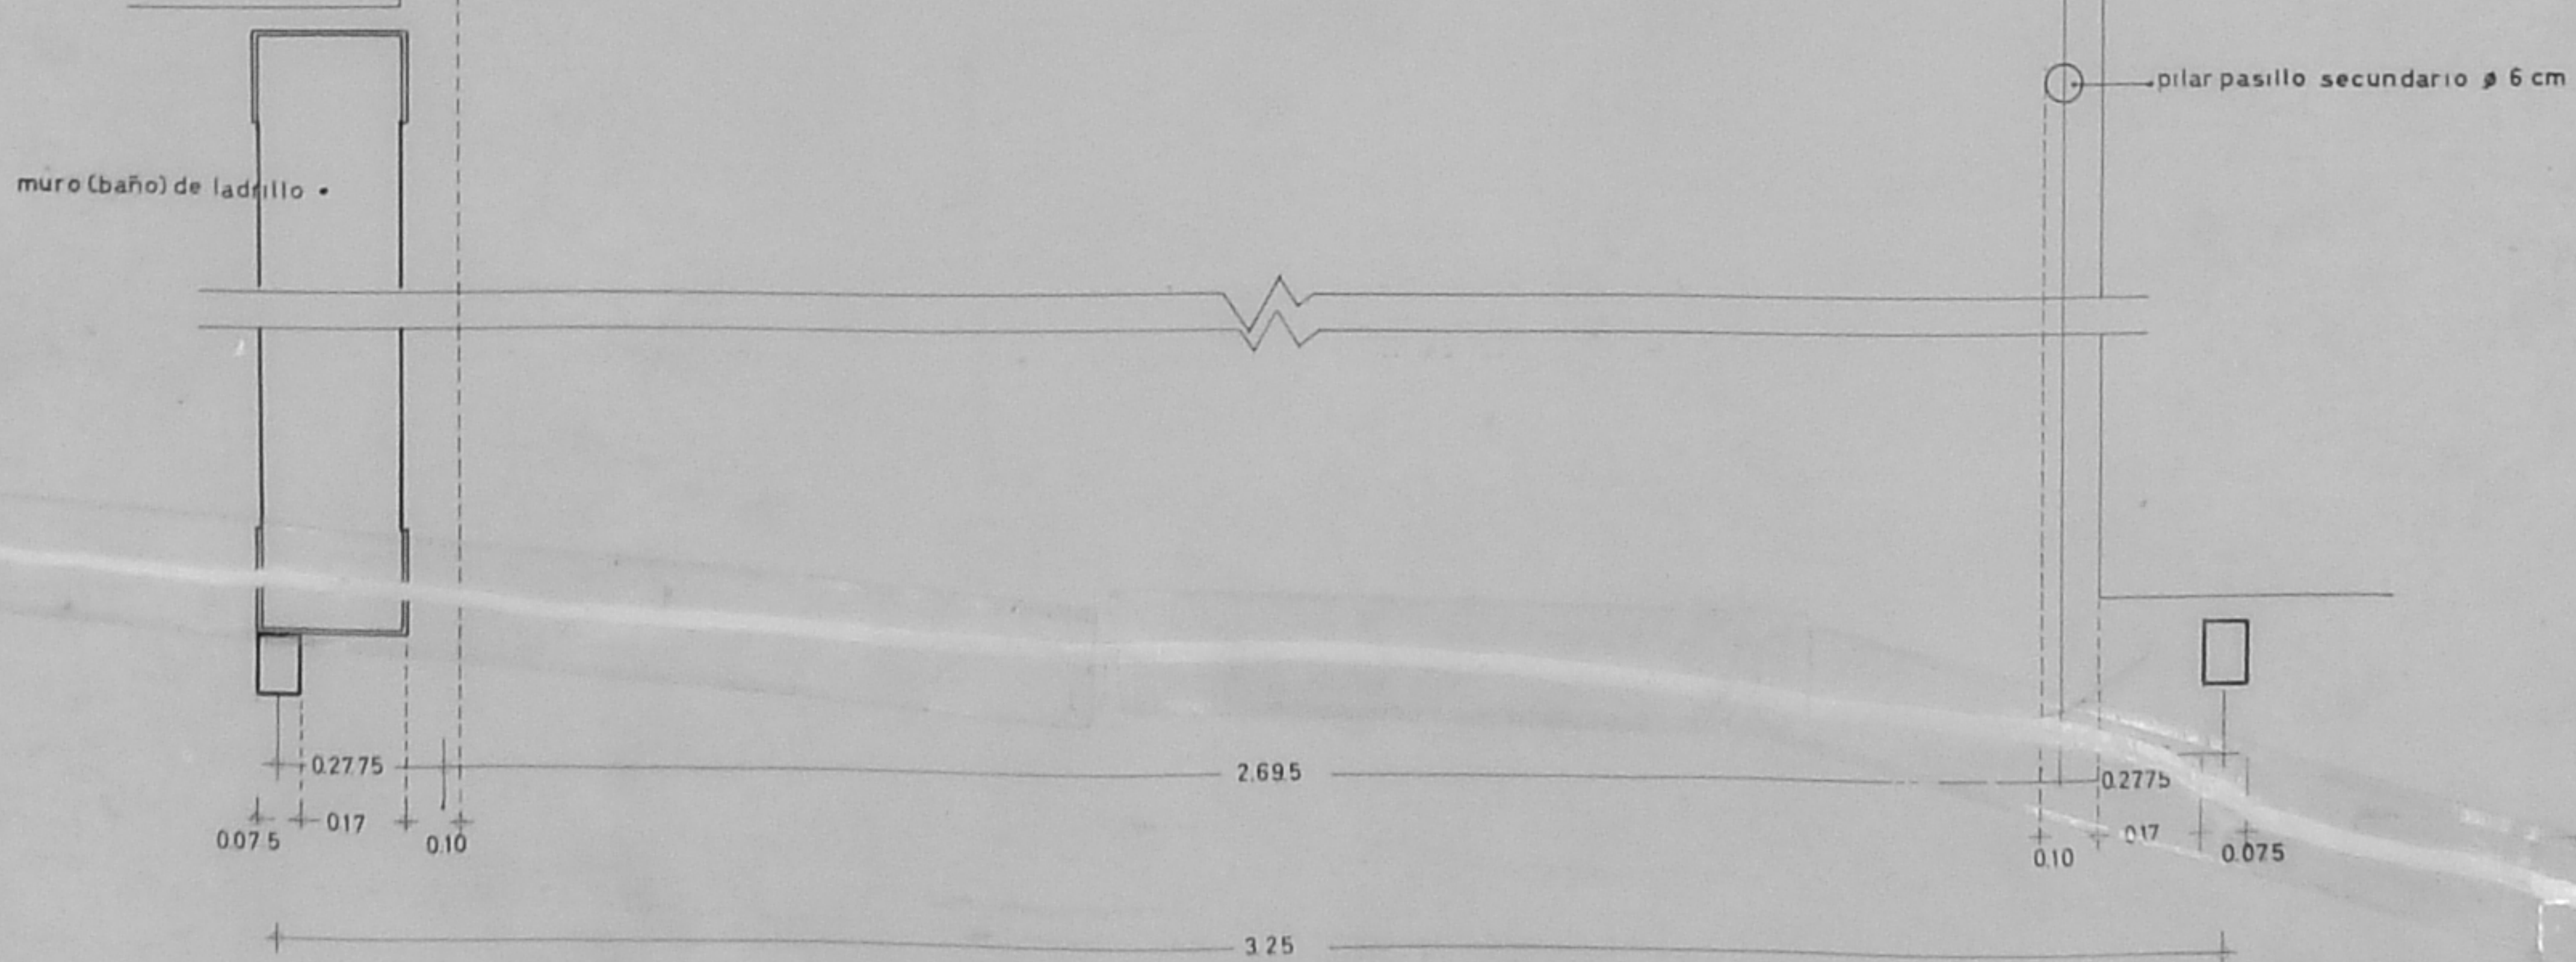

PLANTA ENCUENTRO PASILLO SECUNDARIO CON PRINCIPAL 1.
PARA 1ª SE MANTIENE LA DISTANCIA 3.25 M. ENTRE EJES DE PILARES.

