
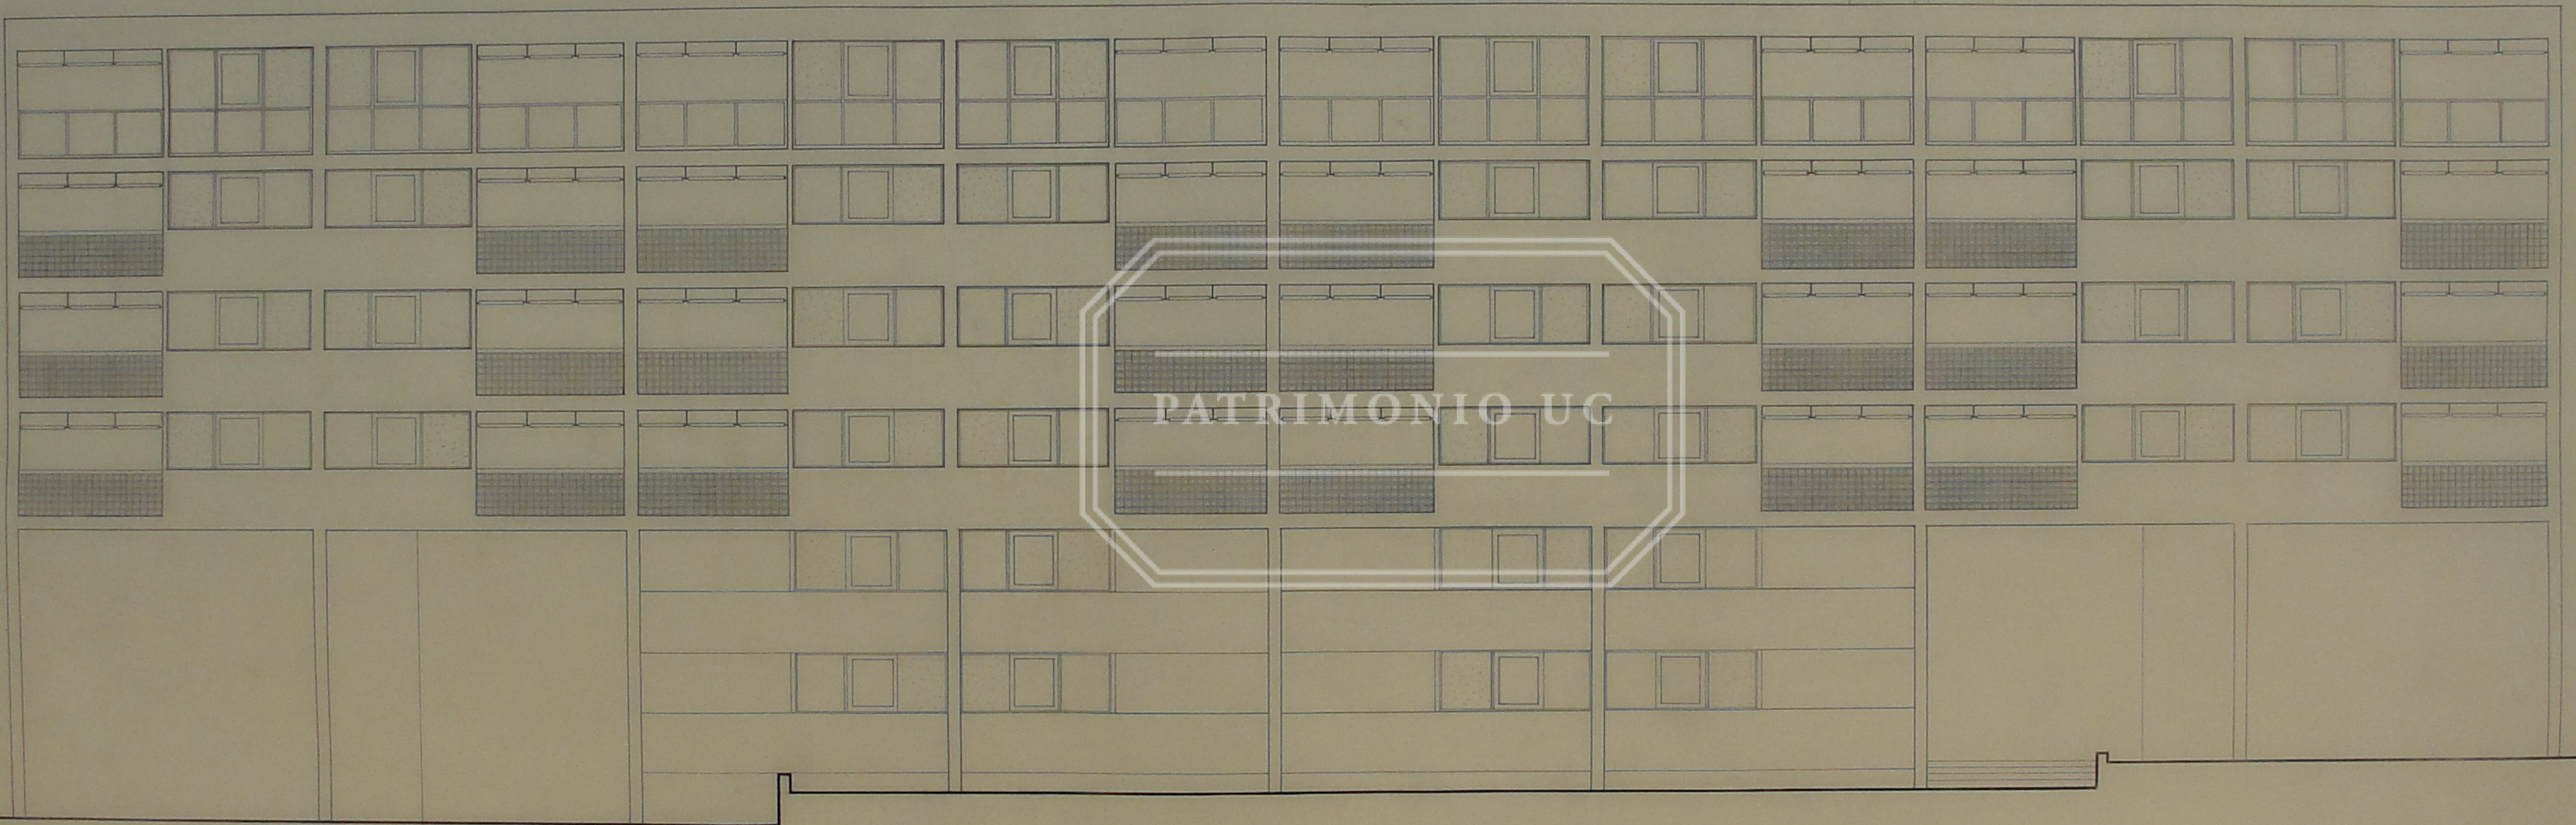


C H I E M

FACHADA PONIENTE

BLOQUES 1,2,3 y 4

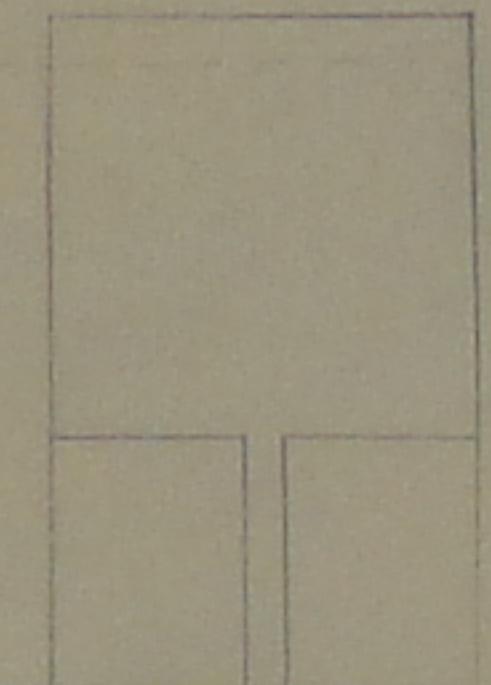

FACHADA PONIENTE

fecha: 8-V-57
escala: 1:50

Handwritten signature or initials.

Sociedad **M**odernizadora de **A**rica

CONJUNTO HABITACIONAL ESTADIO MUNICIPAL

bloques 1 a 4 - fachada

empresa constructora:
VALDIVIESO VERGARA Y CIA.

arquitectos:
C. BRESCHIANI H. VALDES F. CASTILLO C. NUÑEZ A. DURZUA

18