


C H I D E M

FACHADA PONIENTE  
BLOQUES 1, 2, 3 y 4

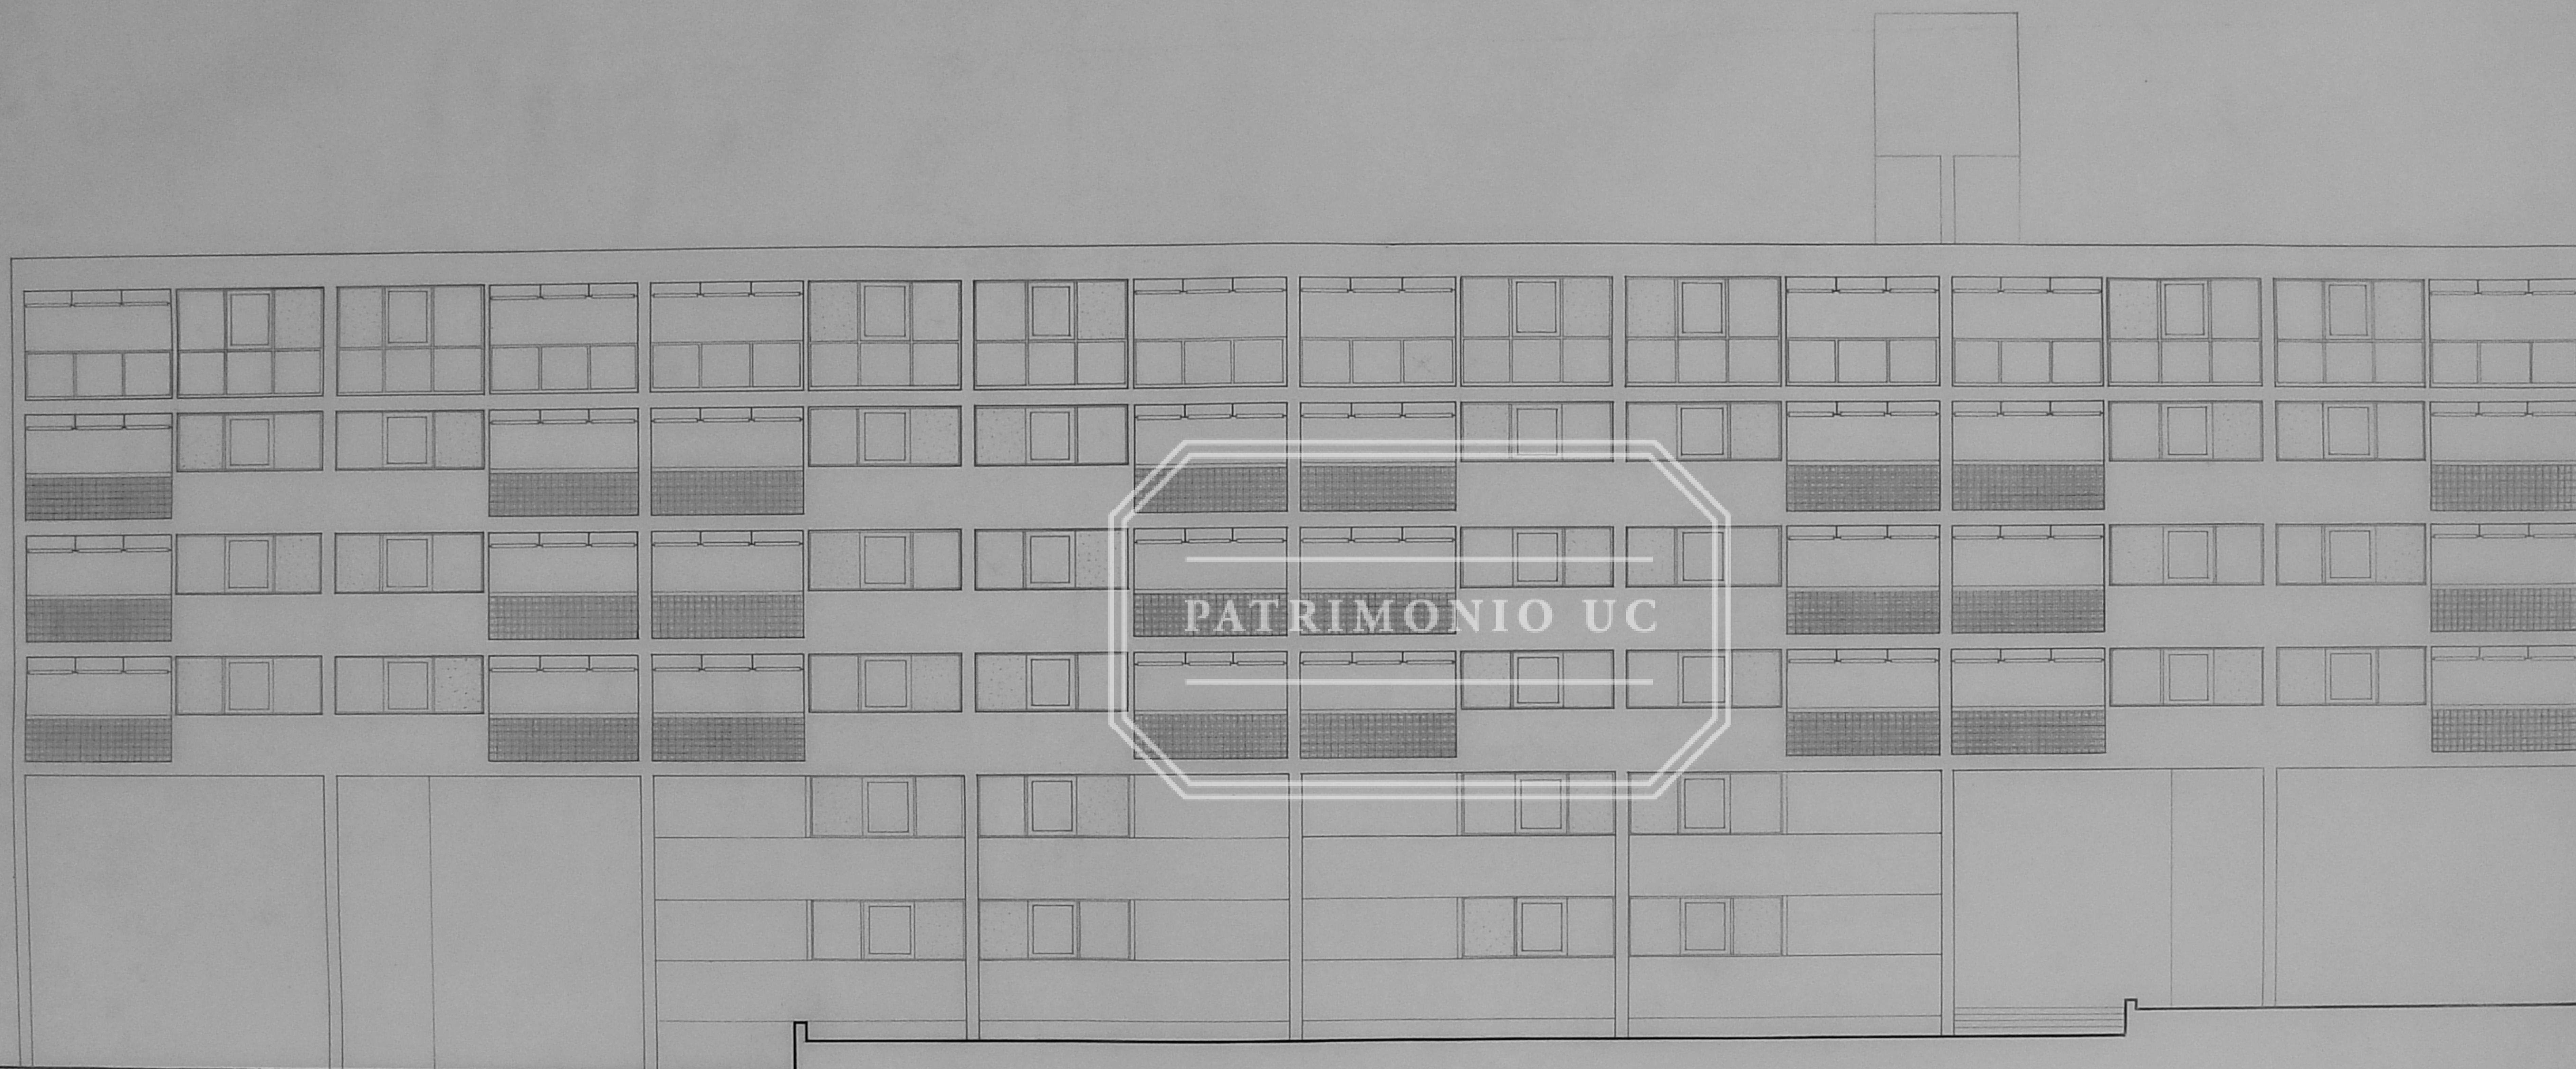

FACHADA PONIENTE

fecha: 8-V-57  
escala: 1:50

**S**ociedad **M**odernizadora de **A**rica

CONJUNTO HABITACIONAL ESTADIO MUNICIPAL

bloques 1 a 4 - fachada

empresa constructora:  
VALDIVIESO VERGARA Y CIA.

arquitectos:  
C. BRESCIANI H. VALDES F. CASTILLO C. HUIGOBRO A. URZUA

18