


- a - PUERTAS DE ENTRADA Y SALIDA DE PUBLICO (ver lámina 19 y 20)
- b - PUERTA DE MARATON Y ENTRADA DE VEHICULOS Y SALIDA PUBLICO (ver lámina 18)
- c - PUERTAS DE ENTRADA Y SALIDA DE PUBLICO (ver lámina 17)

- 1 - PLAYAS DE ESTACIONAMIENTO DE VEHICULOS (ver lámina 15, 19 y 20)
- 2 - PERGOLA DE SOMBRA PARA COLA DE BOLETERIA (ver lámina 15, 19 y 20)
- 3 - PERGOLAS (ver lámina 17, 19, 20 y 21)
- 4 - BOLETERIAS (ver lámina 17, 19 y 20)
- 5 - CASA DEL GUIDADOR (ver lámina 19 y 20)
- 6 - CAMARINES CONECTADOS A LAS CANCHAS CON UN TUNEL (ver lámina 6 y 16)
- 7 - ESCALERAS DE ACCESO A APOSENTADURIAS (ver lámina 8, 9, 10, 11, 12, 13 y 14)
- 8 - PUERTA ENTRADADA DE MARATON (ver lámina 15 y 18)
- 9 - APOSENTADURIAS PARA PUBLICO DE GALERIAS (ver lámina 12)
- 10 - APOSENTADURIAS PARA PUBLICO DE TRIBUNAS DE 2a CLASE (ver lámina 13)
- 11 - APOSENTADURIA PARA PUBLICO DE TRIBUNAS DE 1a CLASE (v. 1, 10 y 11 TOILETTES v. 1, 8, 9 y 14)
- 12 - TRIBUNA DE HONOR (ver lámina 8 y 9)
- 13 - AREA PARA 6 PISTAS DE CARRERAS PLANAS Y CON OBSTACULOS (ver lámina 15)
- 14 - CANCHA DE FOOT-BALL
- 15 - FOSO DE SALTO ALTO (ver lámina 15)
- 16 - FOSOS DE SALTO LARGO, TRIPLE Y CON GARROCHA (ver lámina 15)
- 17 - BASE DE LANZAMIENTOS DE DARDO Y JABALINA (ver lámina 15)
- 18 - BASES DE LANZAMIENTO DE BALA (ver lámina 15)
- 19 - BASE DE LANZAMIENTOS DE DISCO Y MARTILLO (ver lámina 15)
- 20 - TOILETTES PARA PUBLICO DE GALERIA Y TRIBUNAS DE 2a CLASE (ver lámina 21)
- 21 - JARDINES Y AREAS VERDES O DE SEPARACION
- 22 - CASINO Y CAMARINES PARA CANCHAS MENORES
- 23 - PERGOLA
- 24 - CANCHAS DE TENNIS
- 25 - CANCHA DE BASKET-BALL
- 26 - TRIBUNAS PARA PUBLICO DE ESPECTACULOS EN CANCHAS MENORES
- 27 - CONSTRUCCION FUTURA AMPLIACION TRIBUNAS 1a CLASE
- 28 - CONSTRUCCION FUTURA AMPLIACION TRIBUNAS DE 2a CLASE
- 29 - CONSTRUCCION FUTURA 2a AMPLIACION TRIBUNAS DE 2a CLASE
- 30 - ASTAS DE BANDERAS

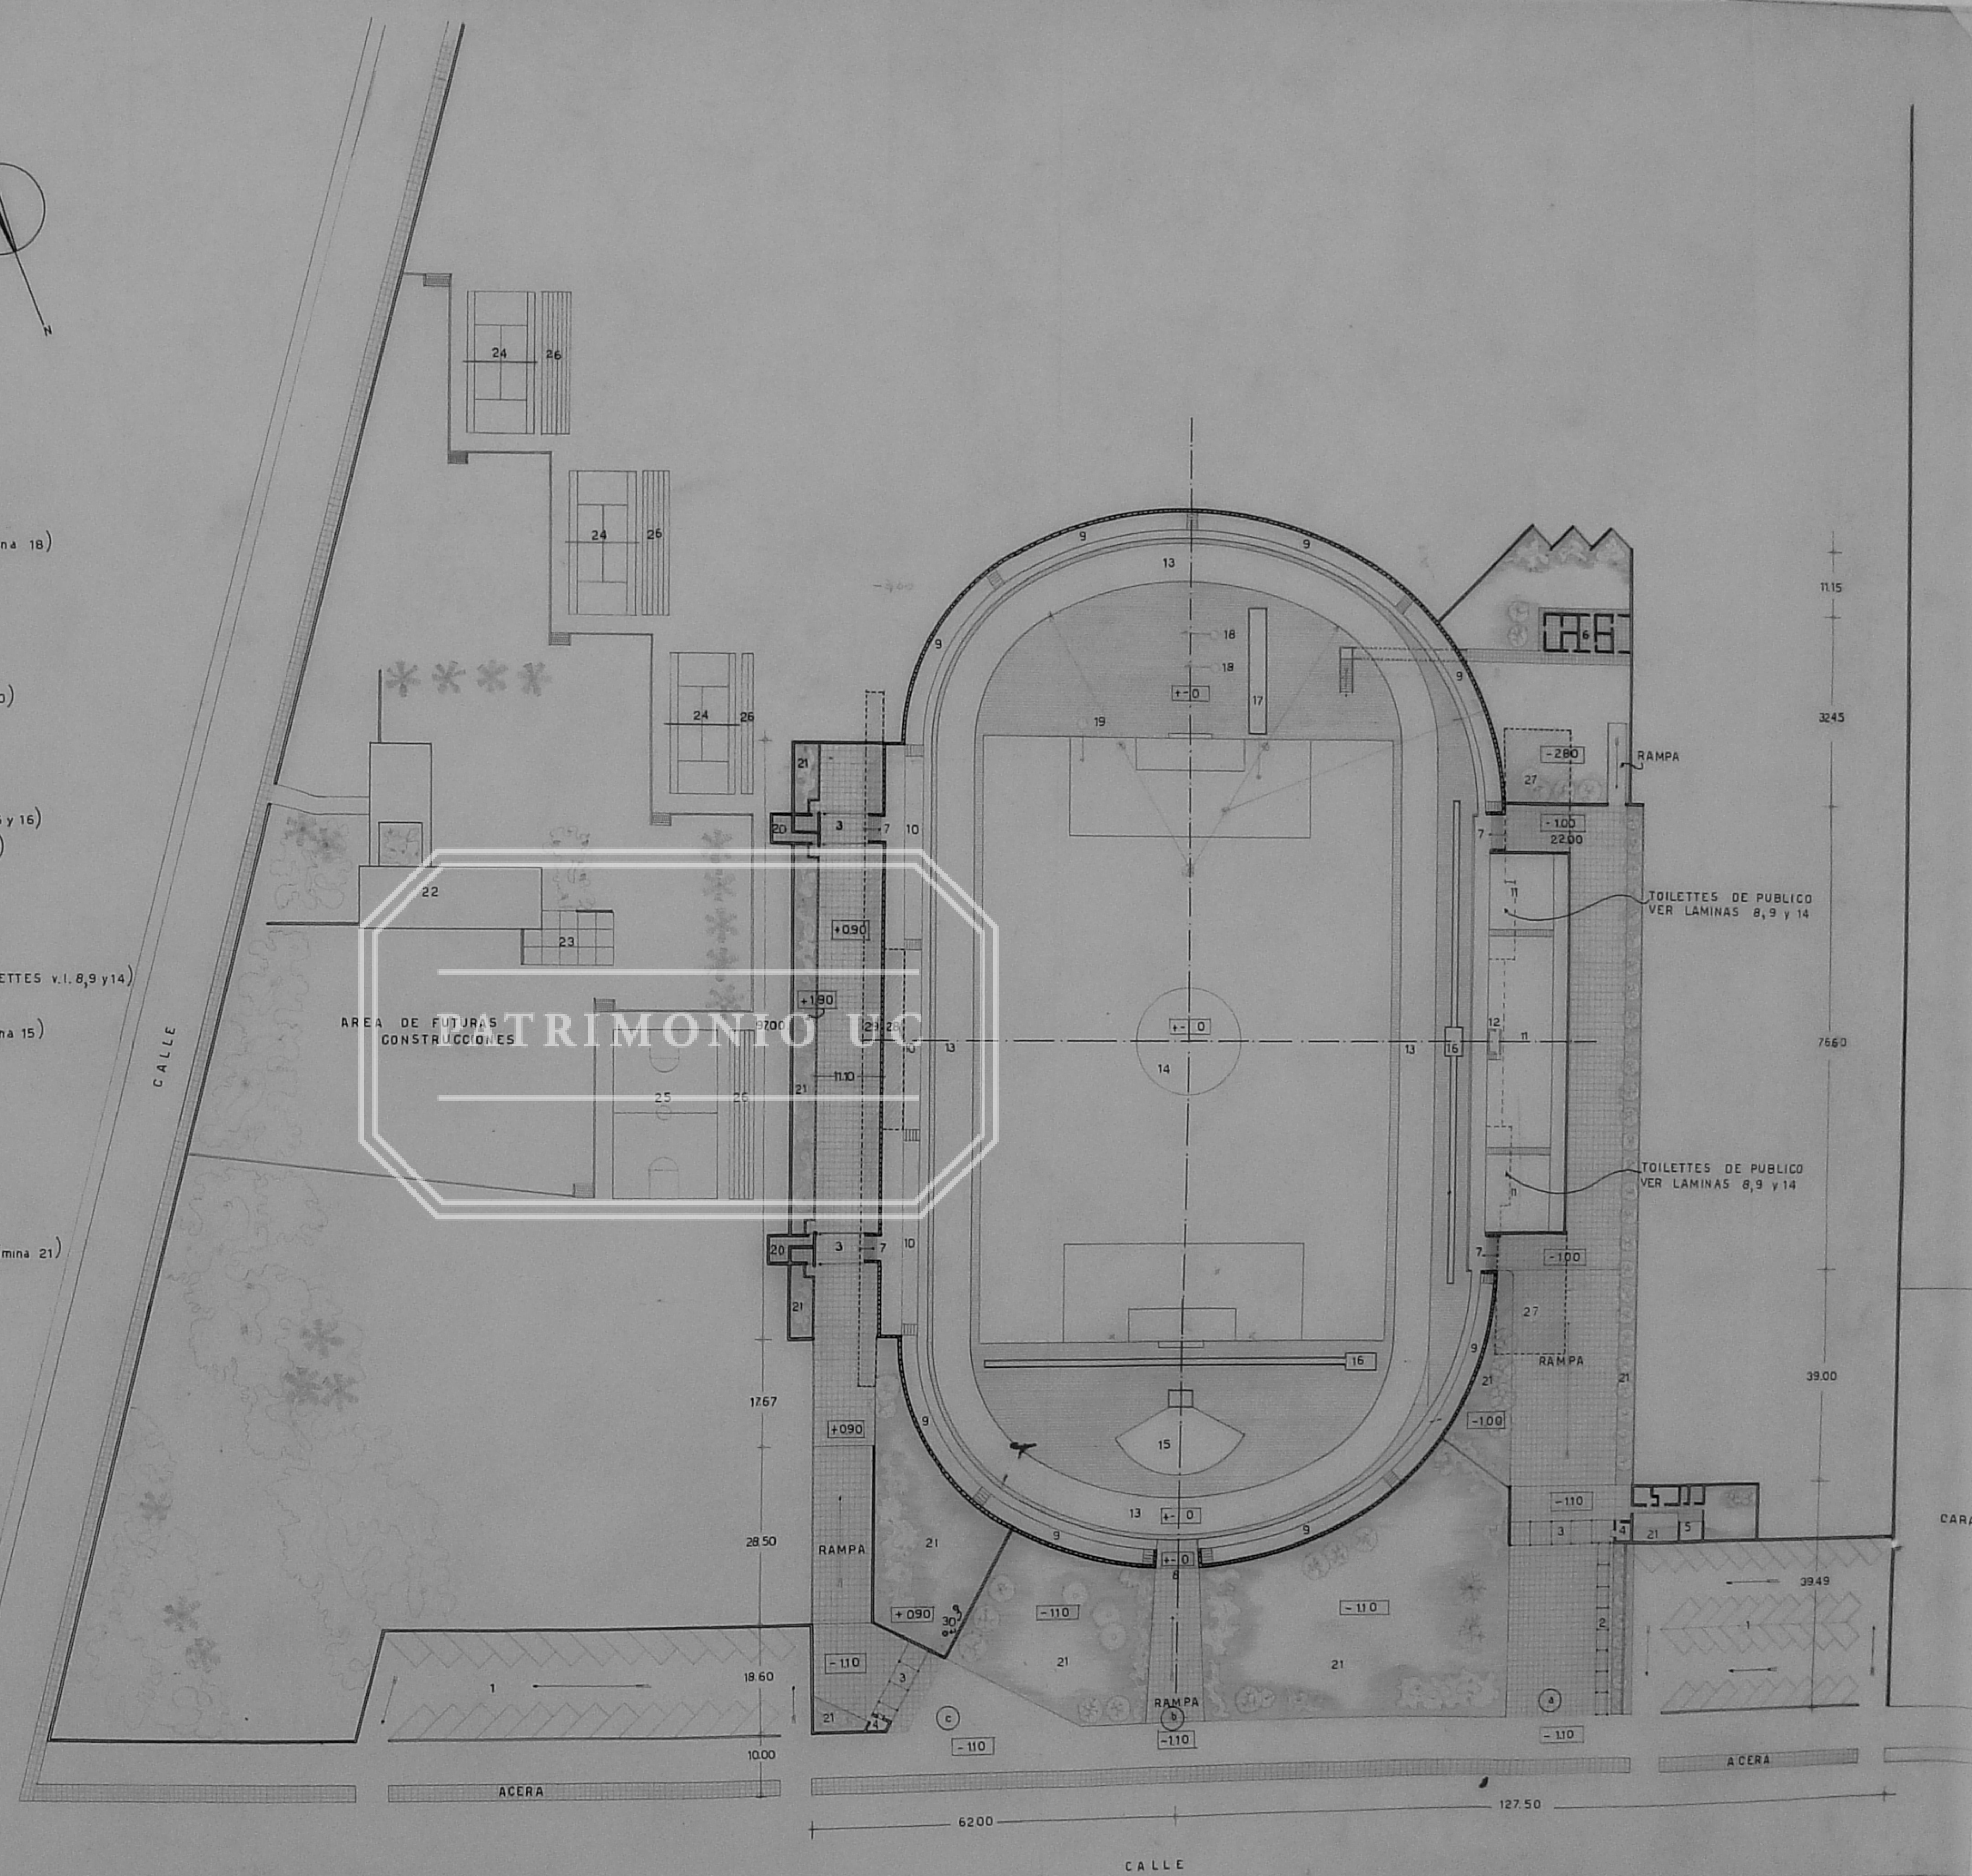

Handwritten signature or initials.