

PATRIMONIO UC

CO (ver lámina 19 y 20)
Y SALIDA PUBLICO (ver lámina 18)
CO (ver lámina 17)
ver lámina 15, 19 y 20)
ERIA (ver lámina 15, 19 y 20)
ON UN TUNEL (ver lámina 6 y 16)
r lámina 8, 9, 10, 11, 12, 13 y 14)
ina 15 y 18)
s (ver lámina 12)
DE 2a CLASE (ver lámina 13)
DE 1a CLASE (v. l. 10 y 11 TOILETTES v. l. 8, 9 y 14)
CON OBSTACULOS (ver lámina 15)
ROCHA (ver lámina 15)
A (ver lámina 15)
na 15)
TILLO (ver lámina 15)
TRIBUNAS DE 2a CLASE (ver lámina 21)
ION
ES
OS EN CANCHAS MENORES
NAS 1a CLASE
DE 2a CLASE
UNAS DE 2a CLASE

CALLE

AREA DE FUTURAS CONSTRUCCIONES

TOILETTES DE PUBLICO VER LAMINAS 8, 9 y 14

TOILETTES DE PUBLICO VER LAMINAS 8, 9 y 14

RAMPA



RAMPA

RAMPA

ACERA

CARRIL

CALLE

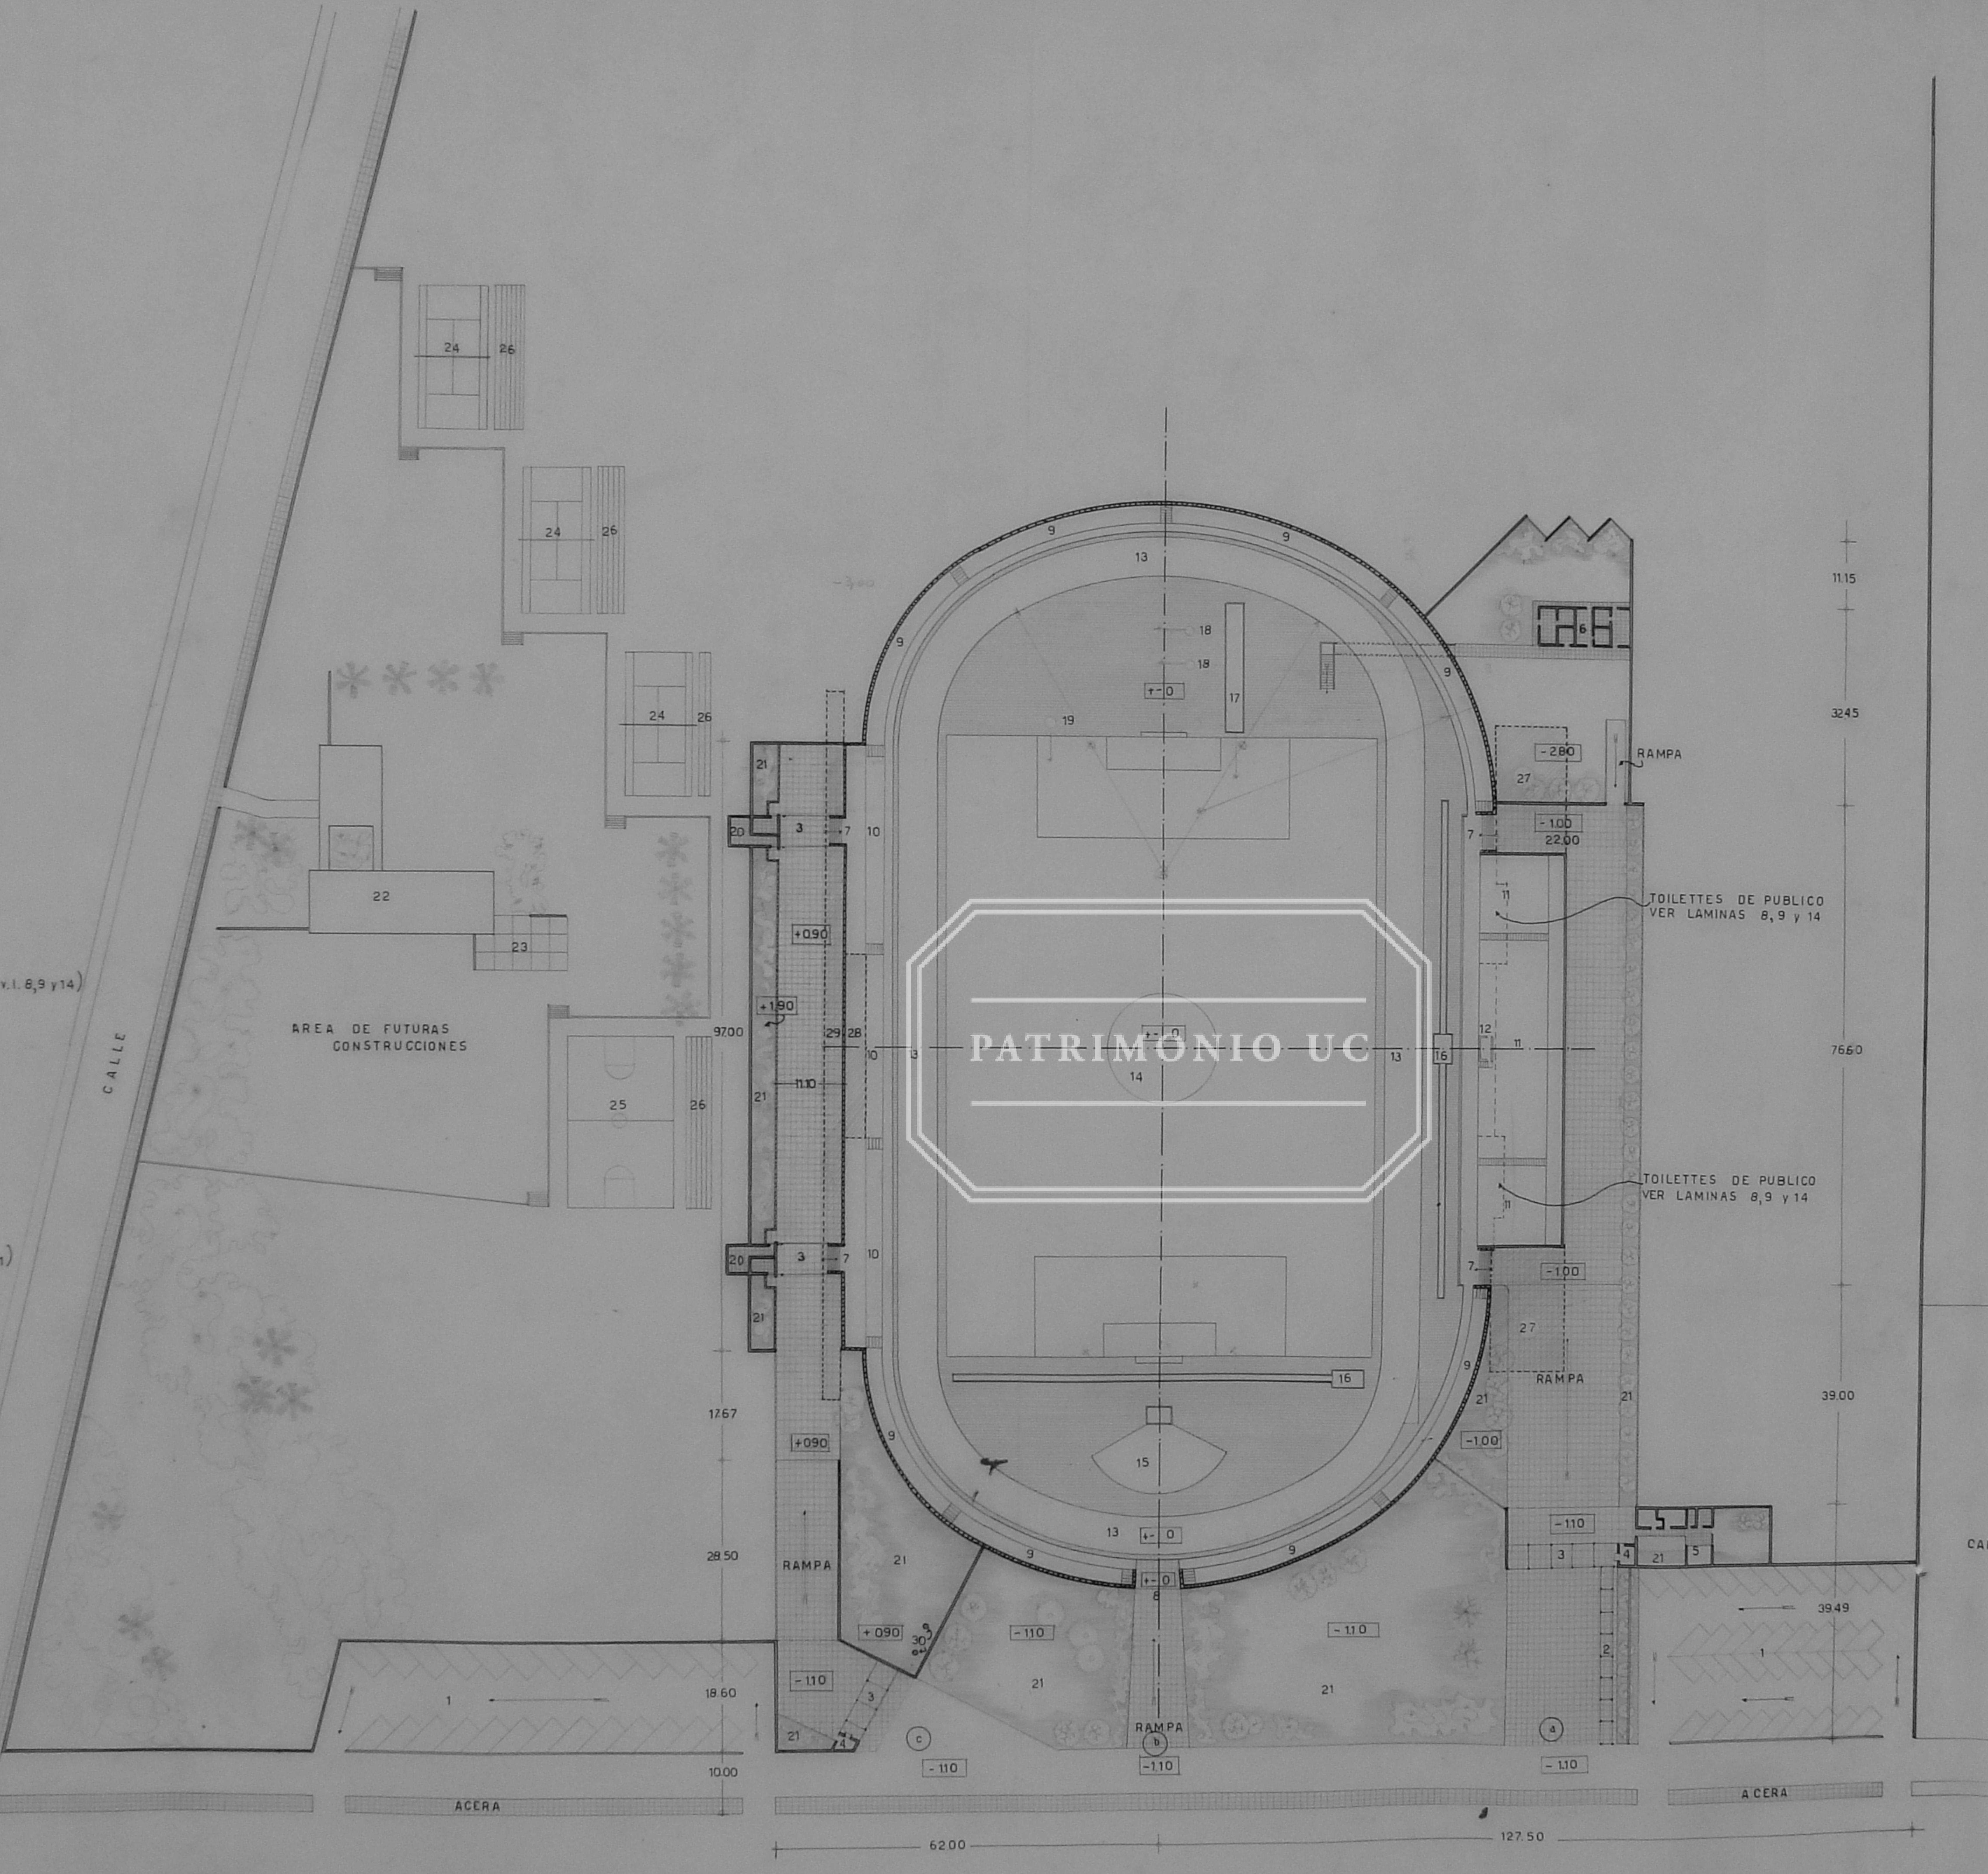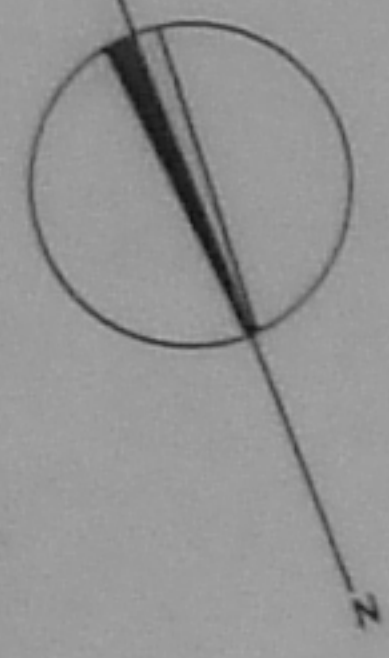

Handwritten signature or initials in the bottom right corner.