


ELEVACION INTERIOR DE UNA BOCA

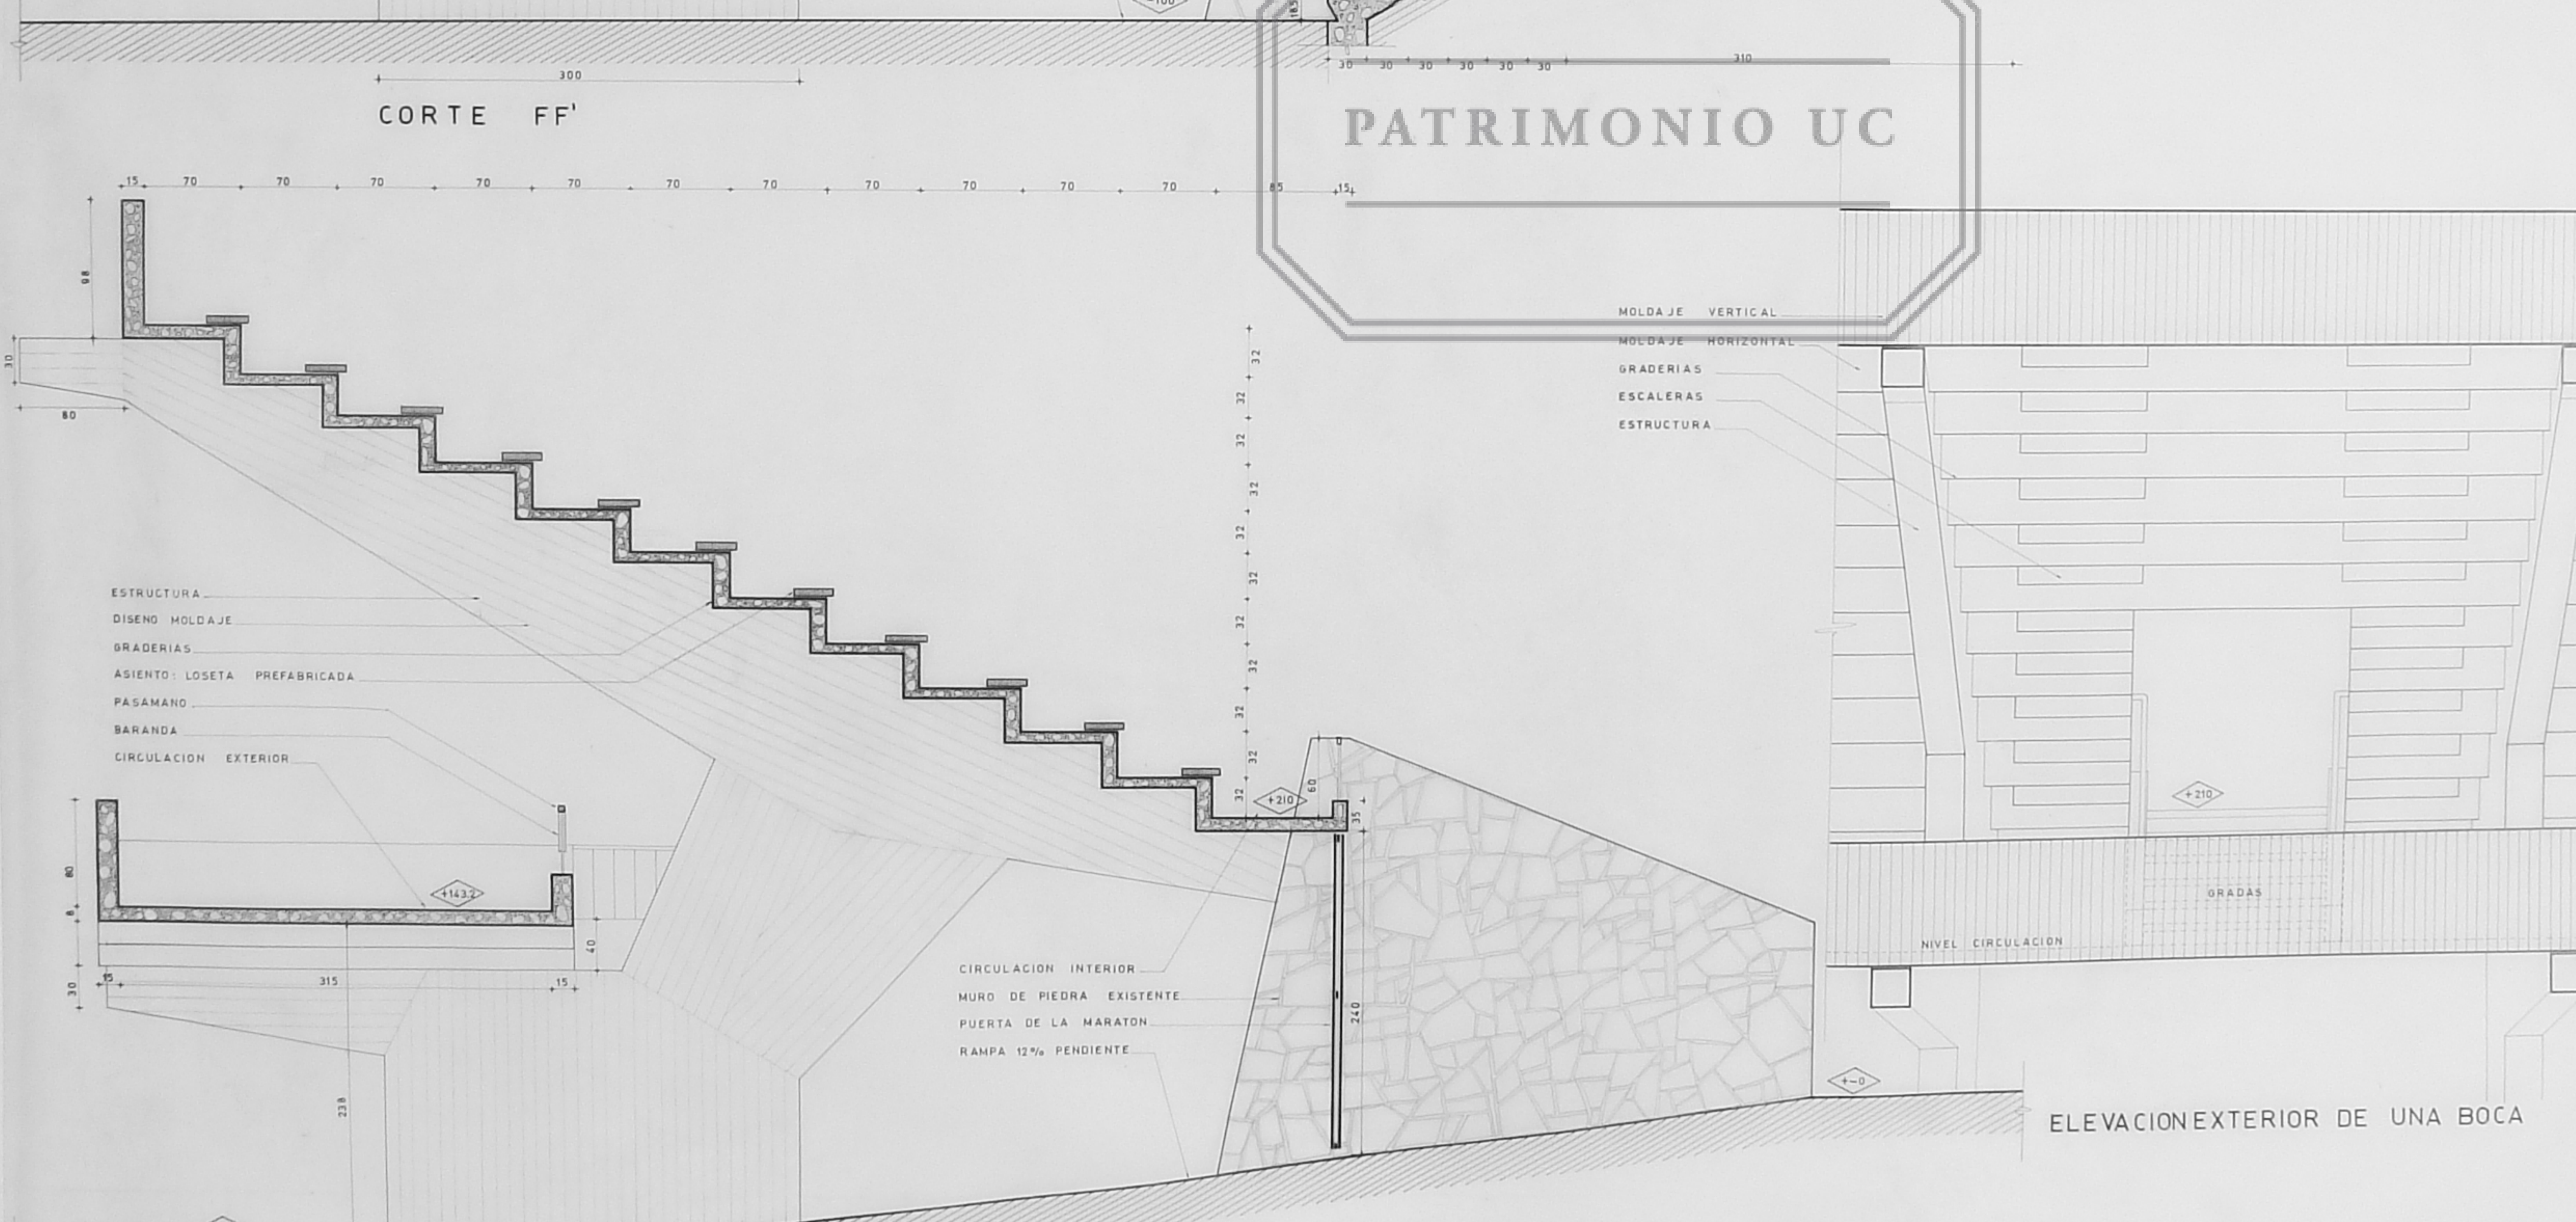

CORTE FF'

PATRIMONIO UC

ELEVACION EXTERIOR DE UNA BOCA



CORTE EE'

CIRCULACION INTERIOR  
MURO DE PIEDRA EXISTENTE  
PUERTA DE LA MARATON  
RAMPA 12% PENDIENTE



PLANTA DE UN SECTOR