



CORTE FF'

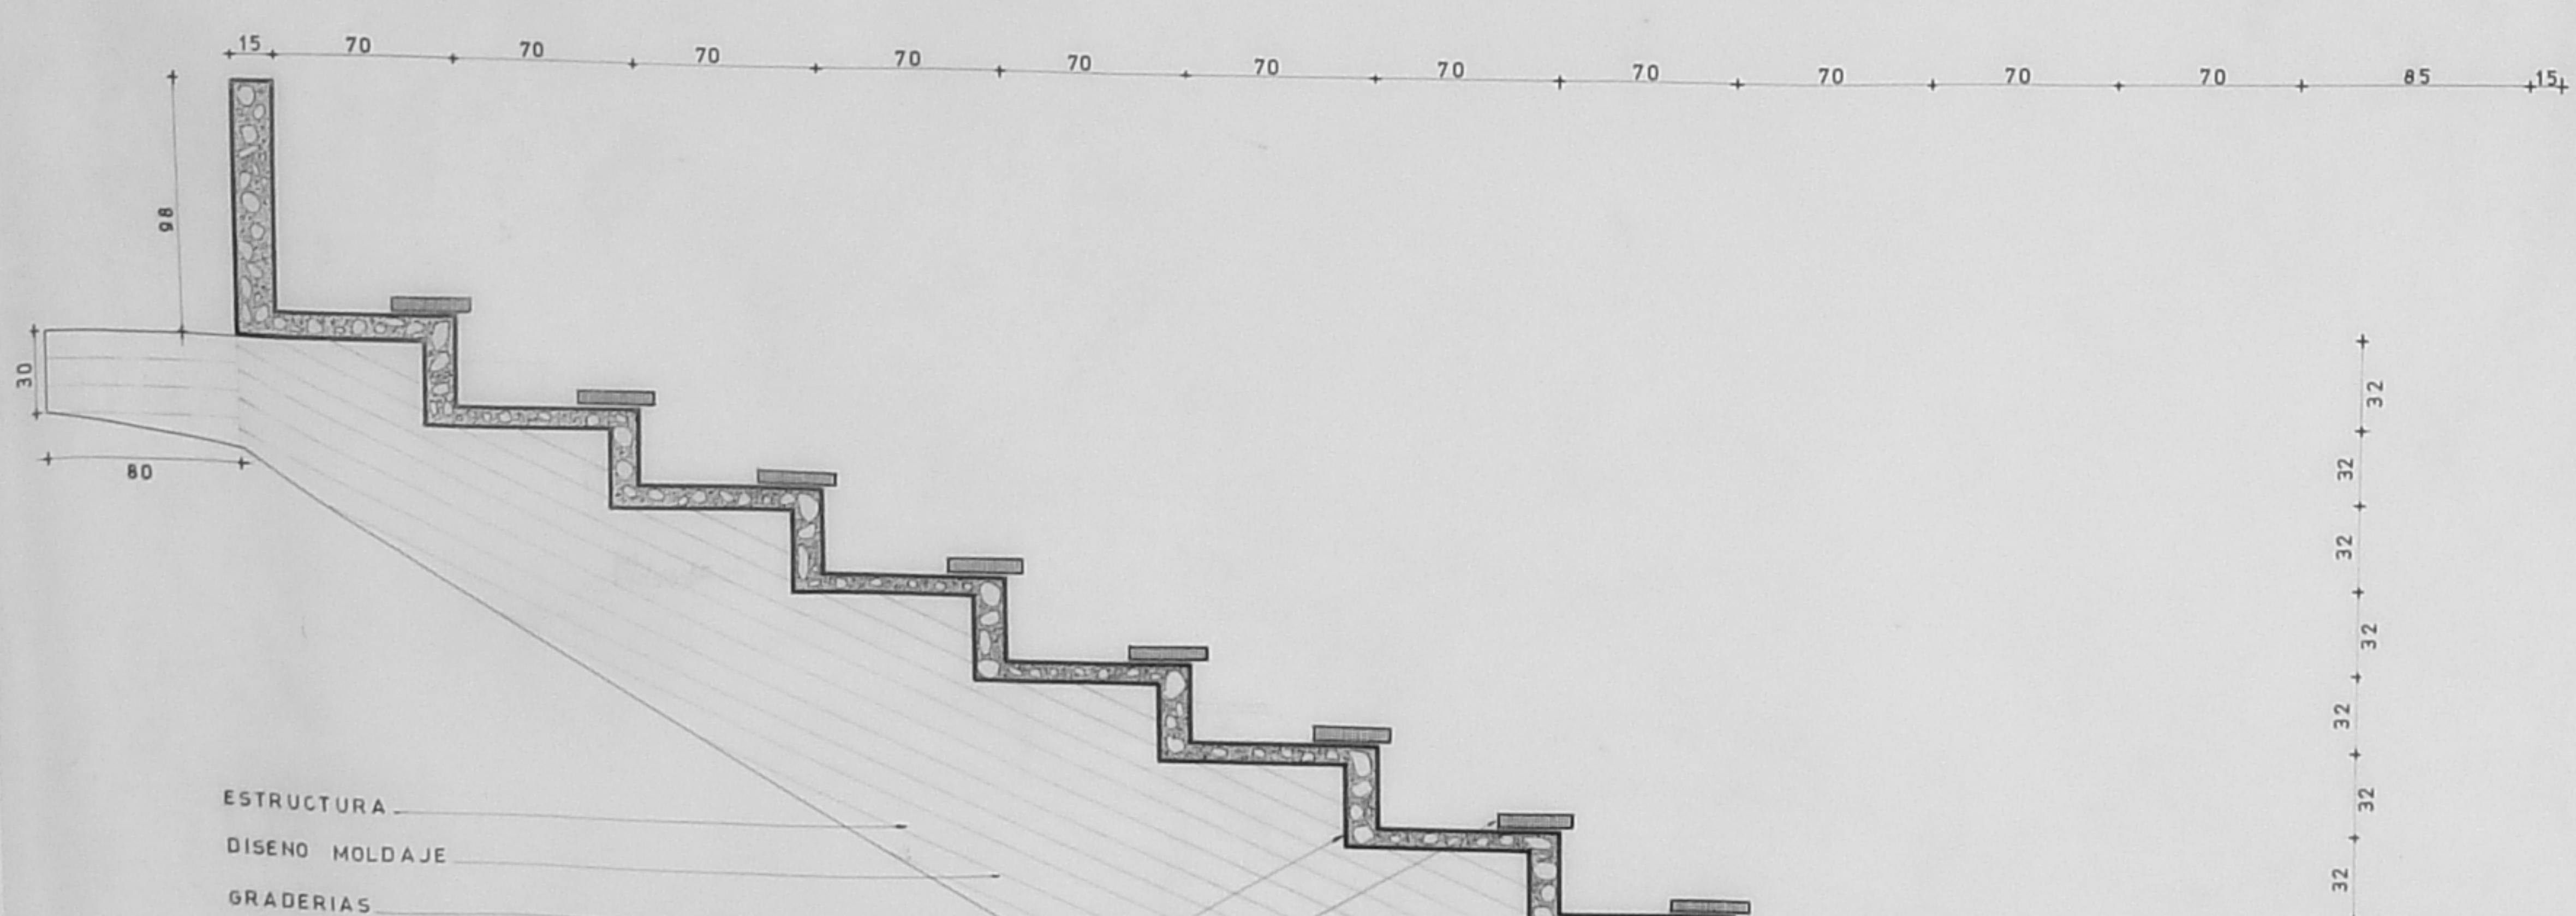

- MOLDAJE VERTICAL
- MOLDAJE HORIZONTAL
- GRADERIAS
- ESCALERAS
- ESTRUCTURA

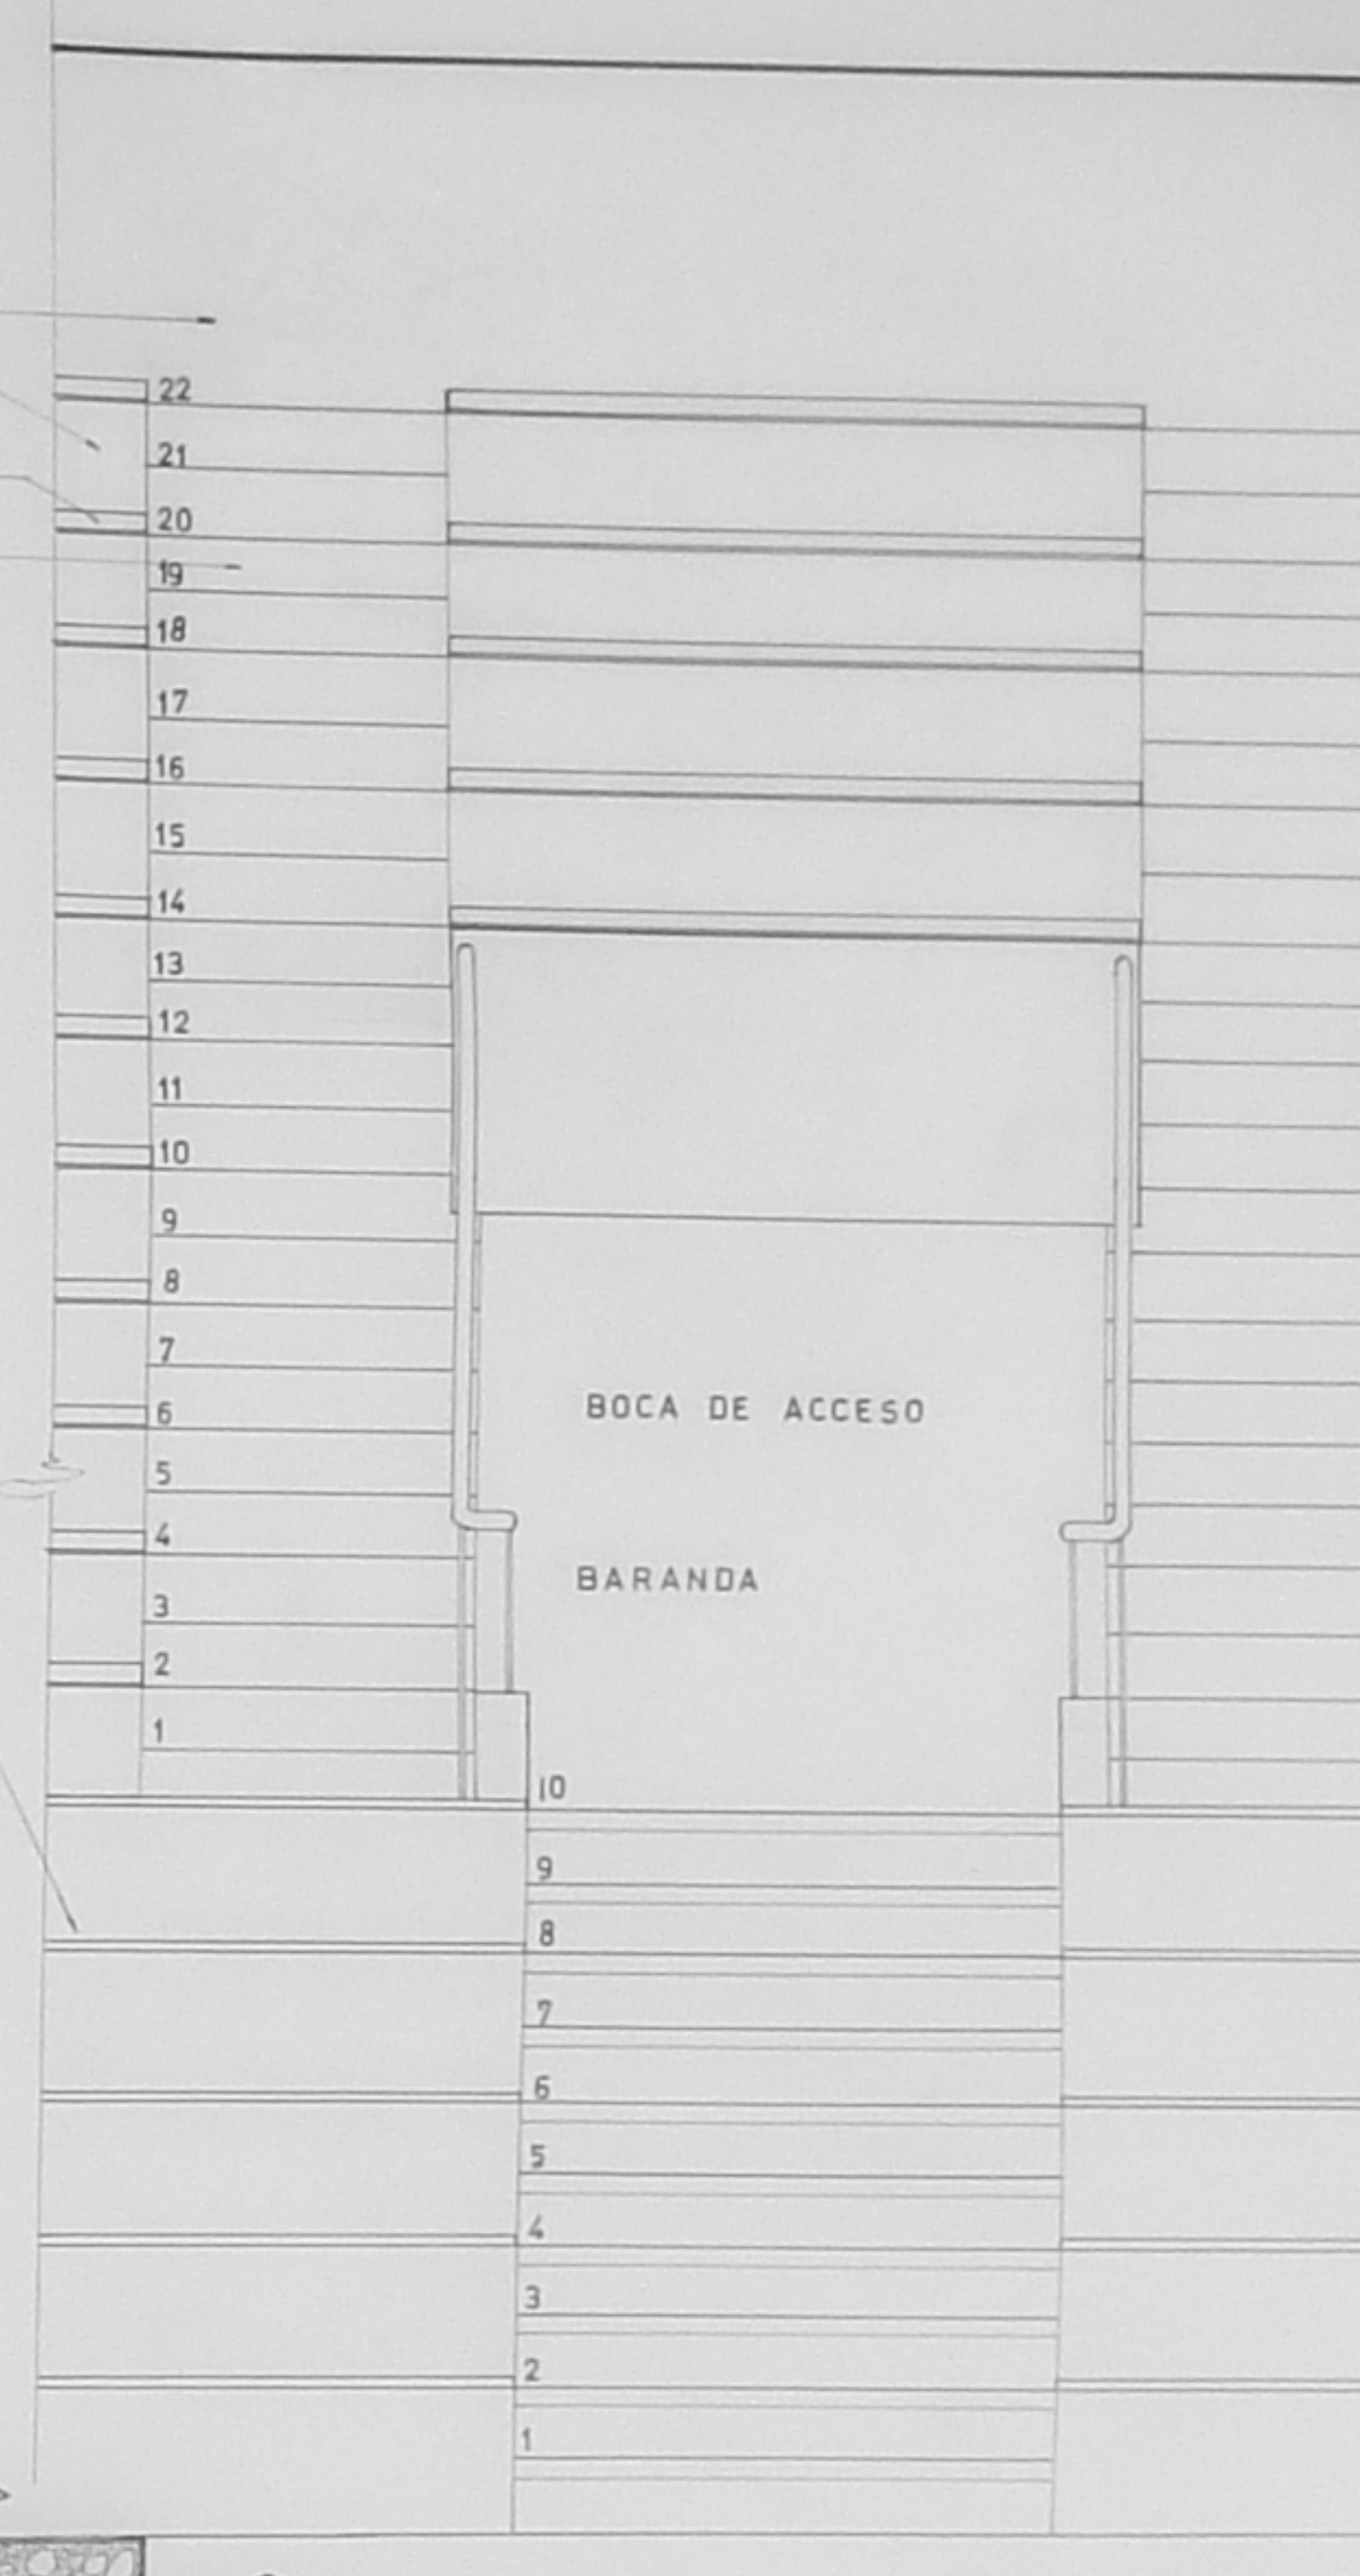

ELEVACION INTER